
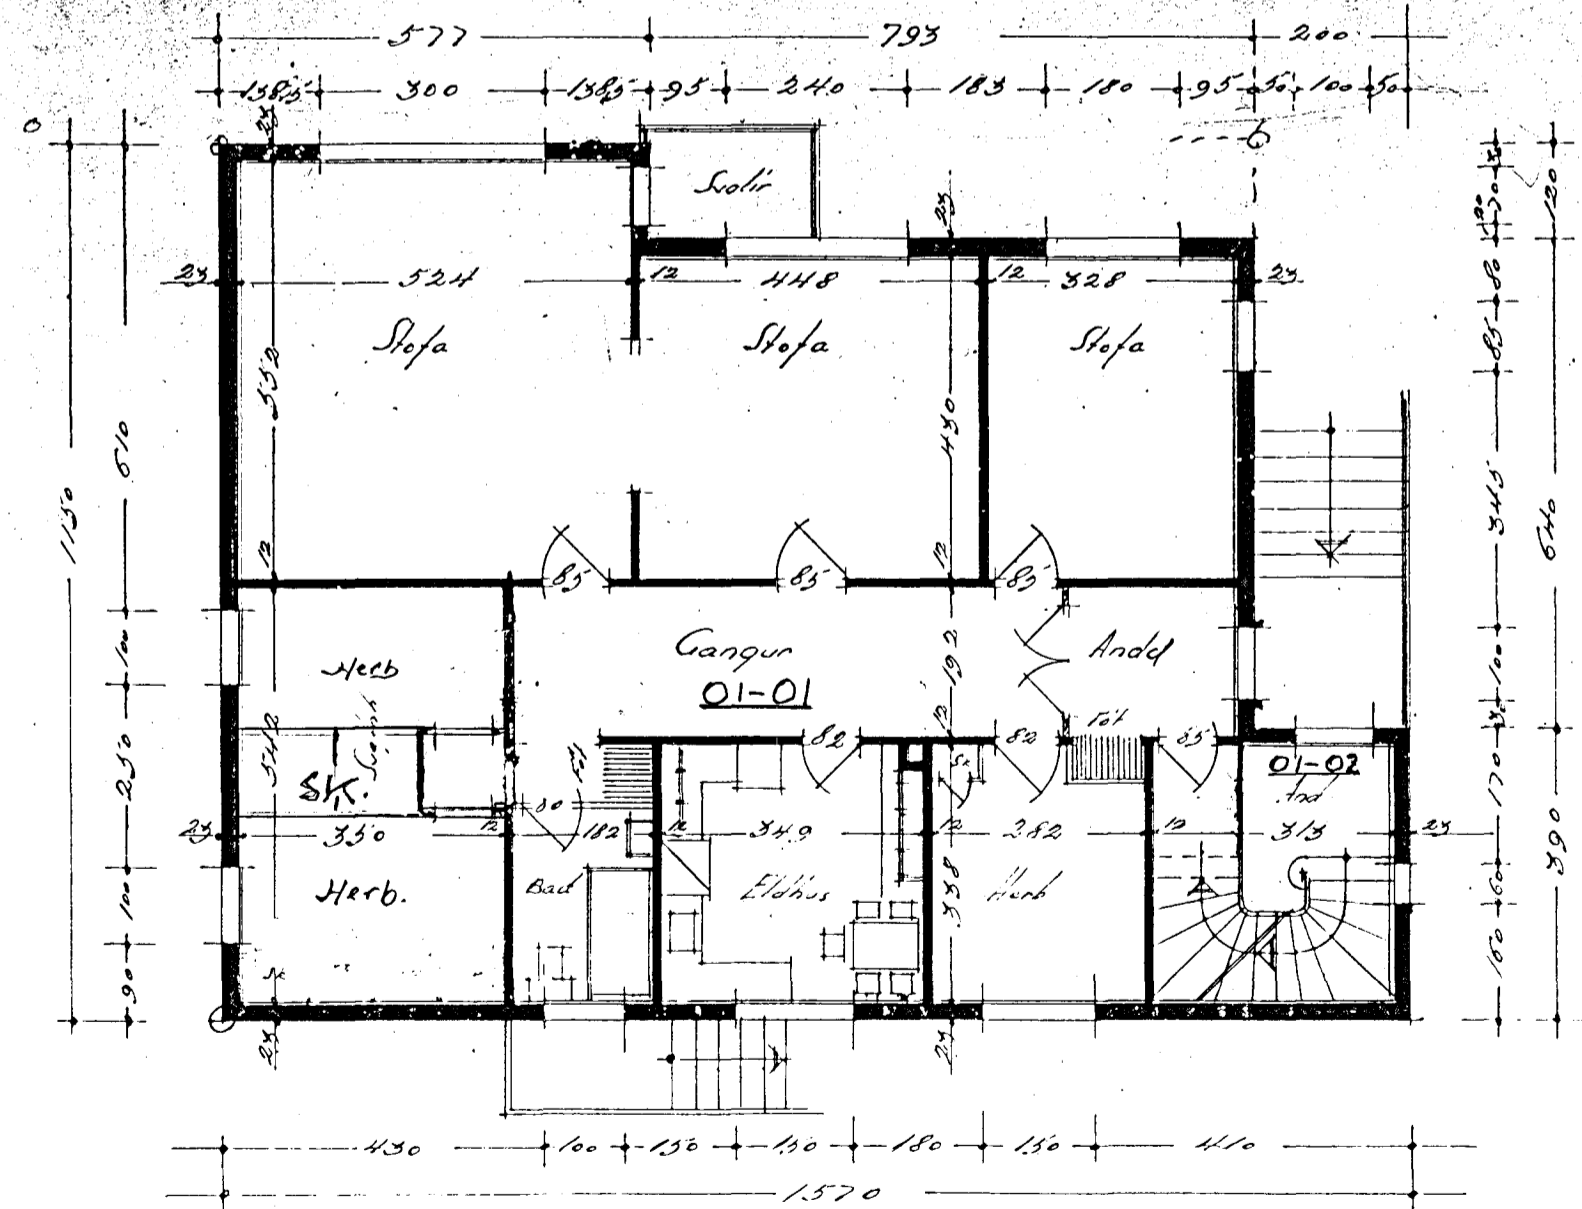
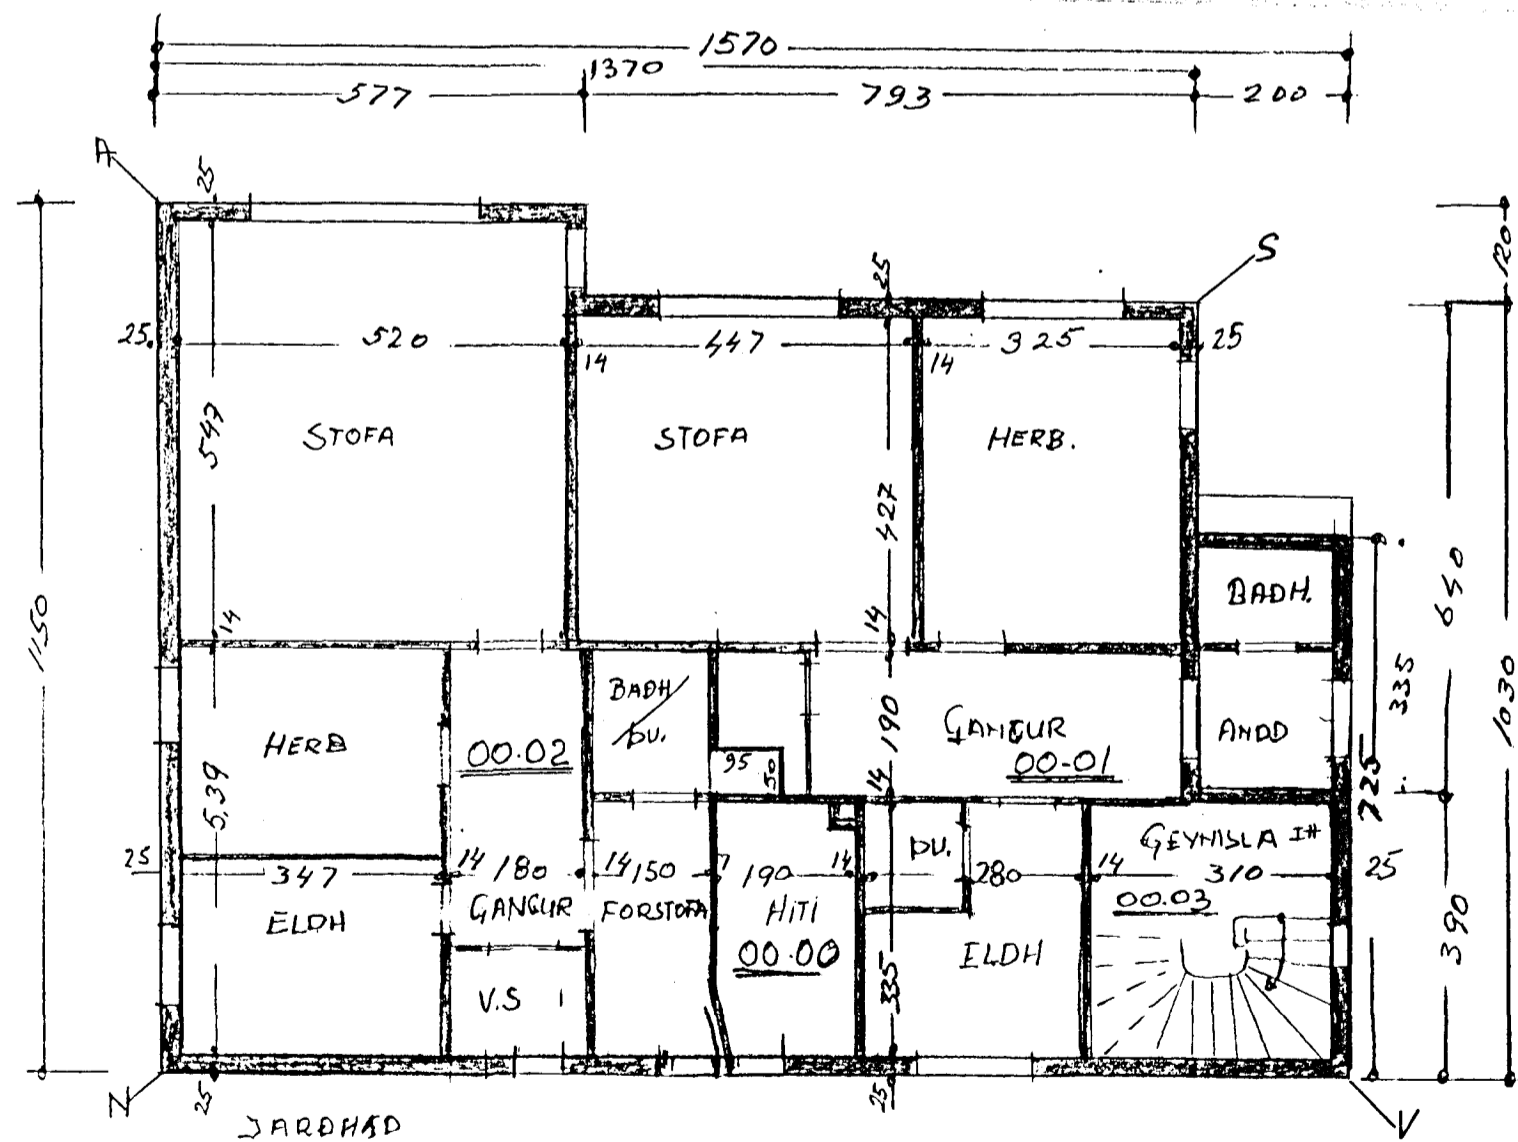
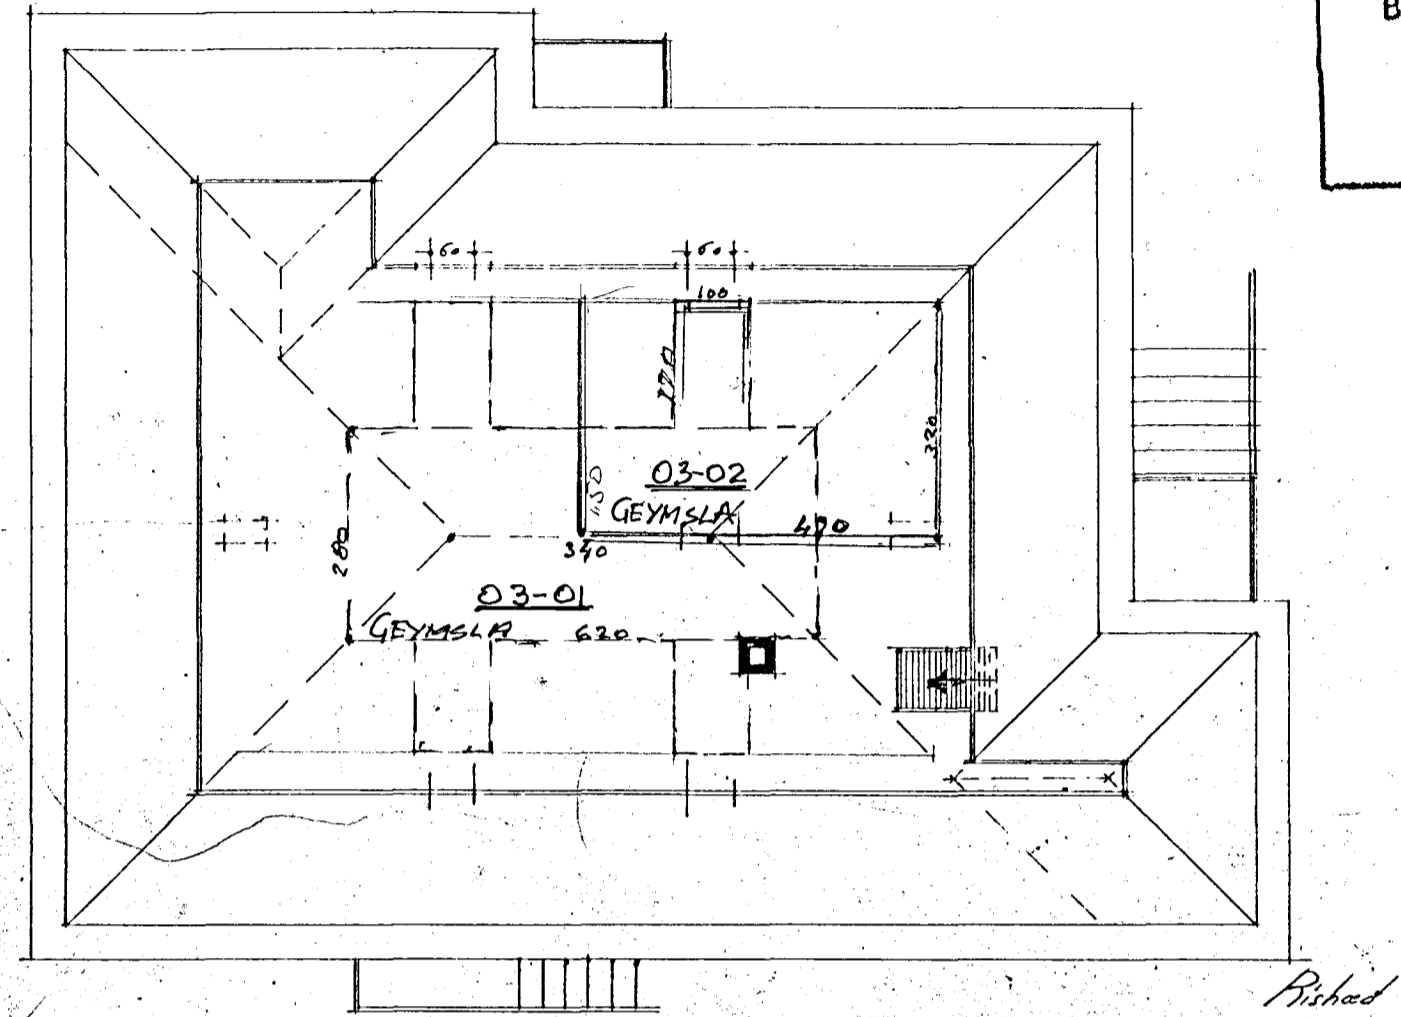


Húsið Tjarnarbraut nr 3 í Hafnarfirði
M. 1:100

Blad nr. II

Sambykkt á fundi bygginga-
nefndar þ. 3. 6. 1947

BYGGINGAFULLTRÚINN
I HAFNARFIRÐI
E. Þ. Jónsson

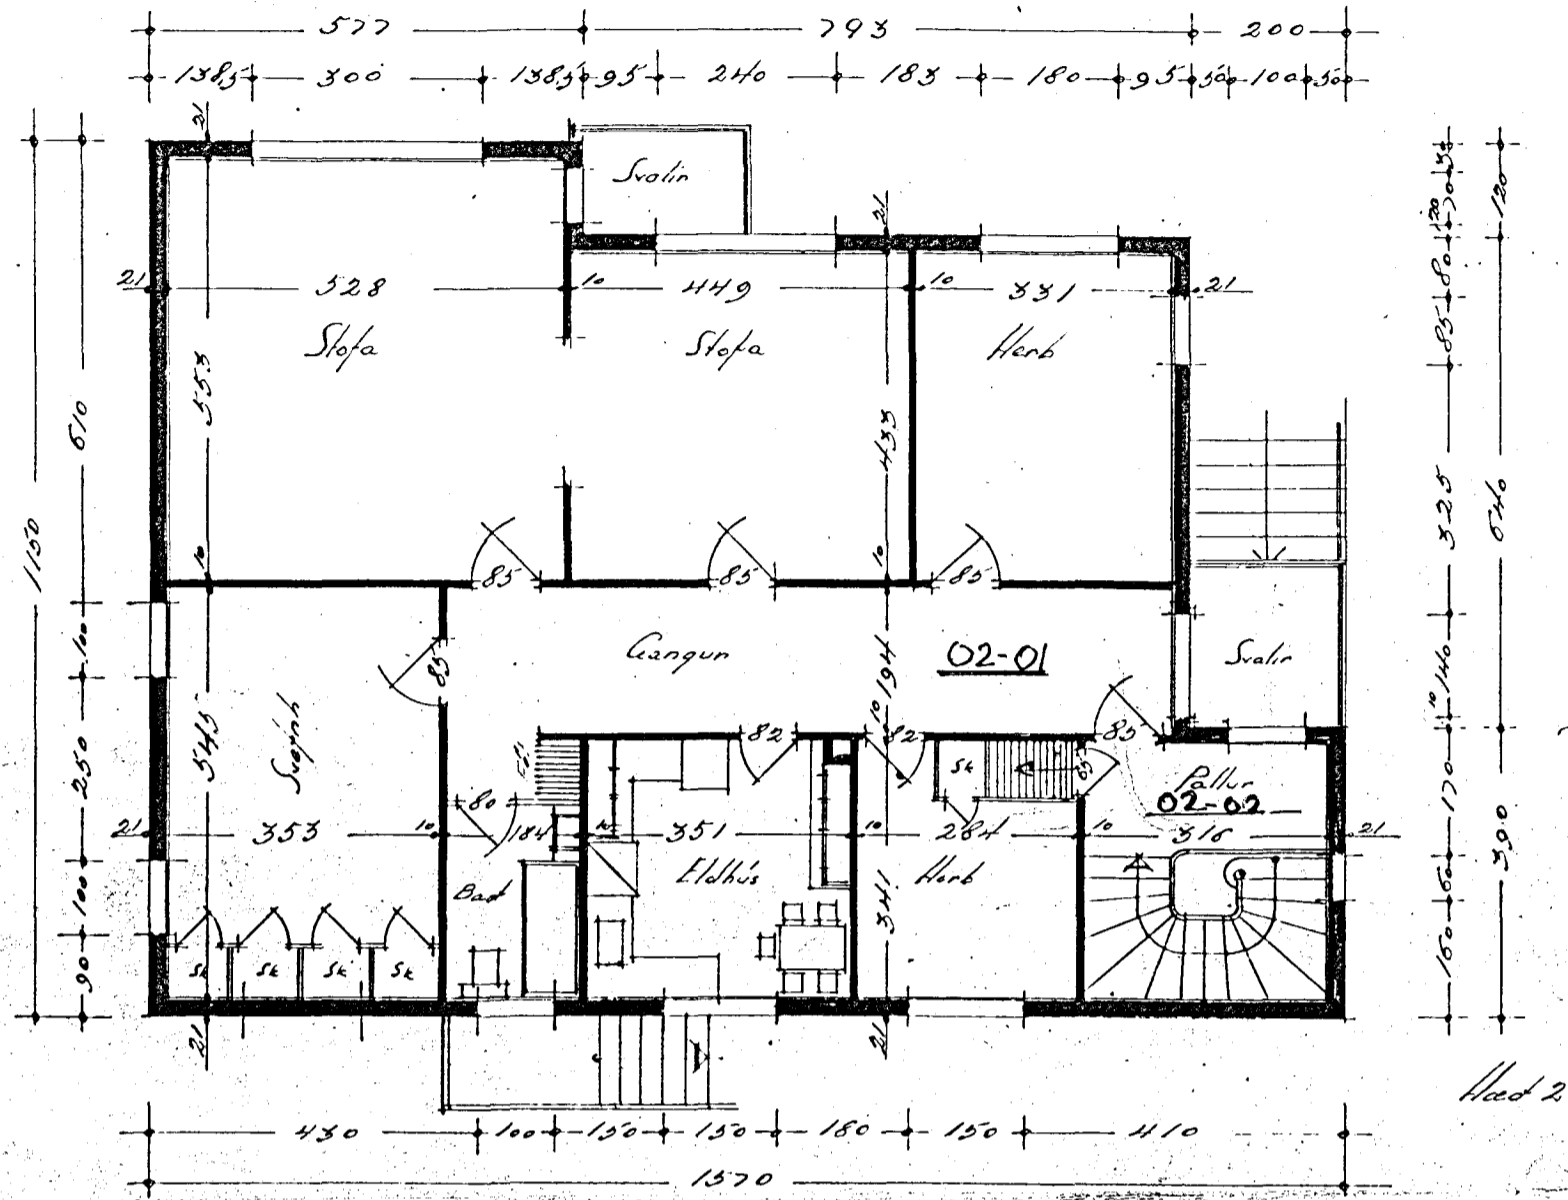

Hafnarfirði, 1. maí 1947
E. Þ. Jónsson