



Húsið Tjornarbraut nr. 3 í Hafnarfirði  
M. 1.100

Blad nr. I


Samþykkt & fundi bygginga-  
nefndar þ. 3. 6. 1947  
BYGGINGAFULTRÚINN  
Í HAFNARFIRÐI  
*[Signature]*

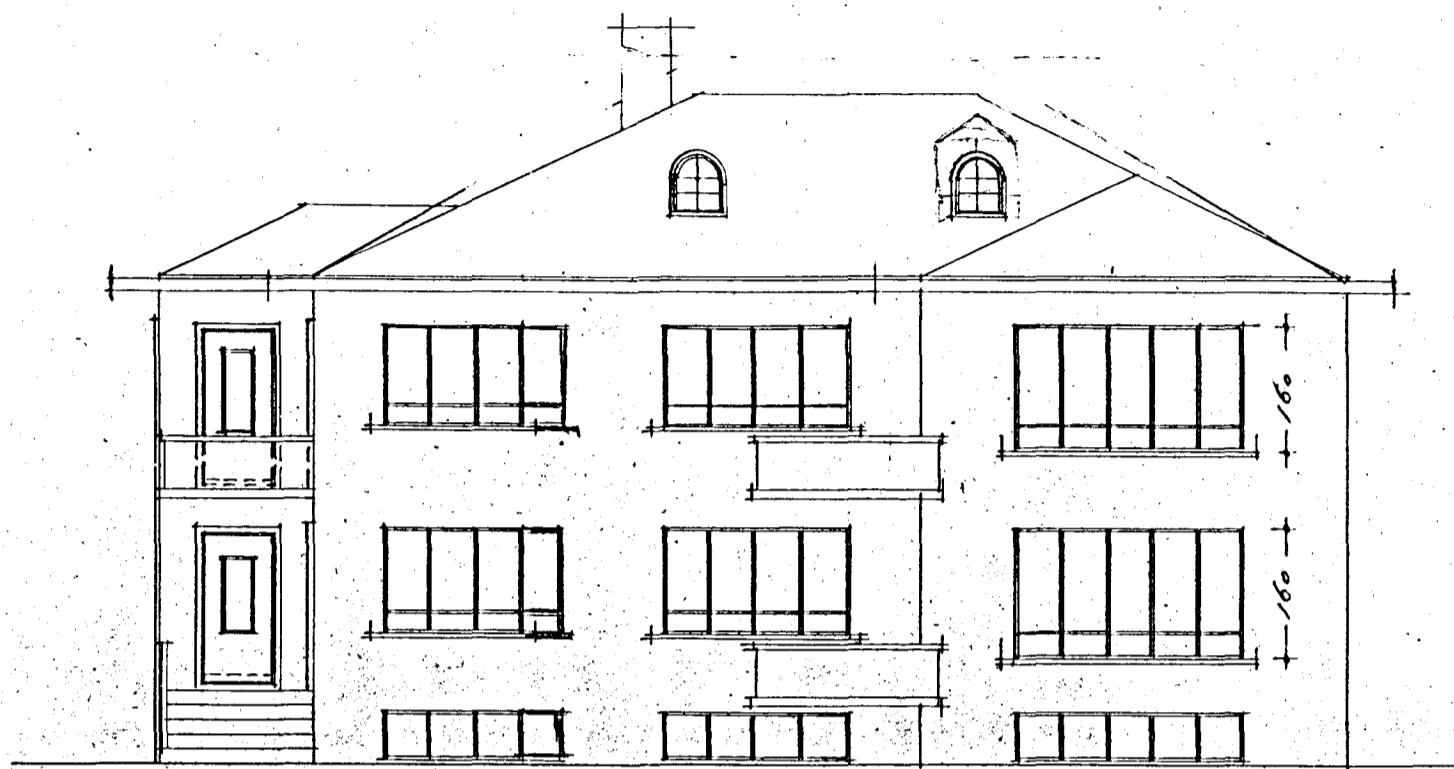

Sudur

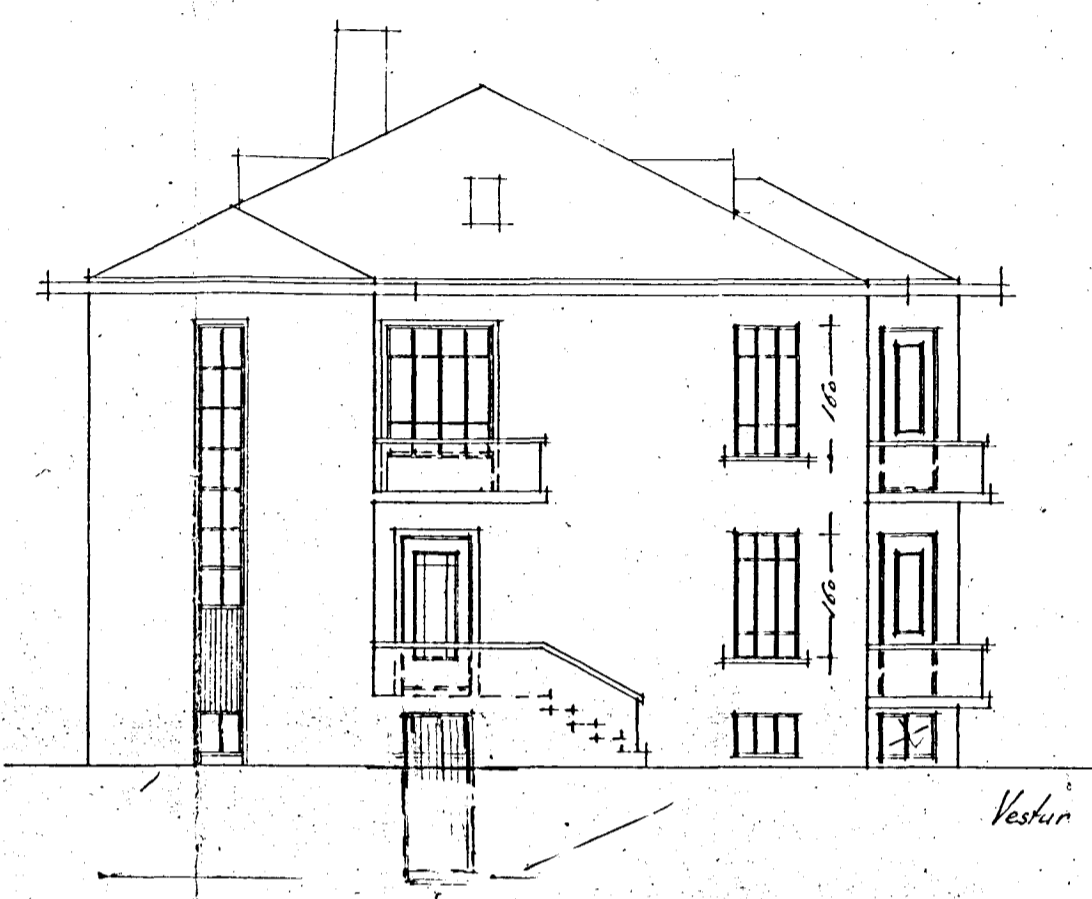


Vestur

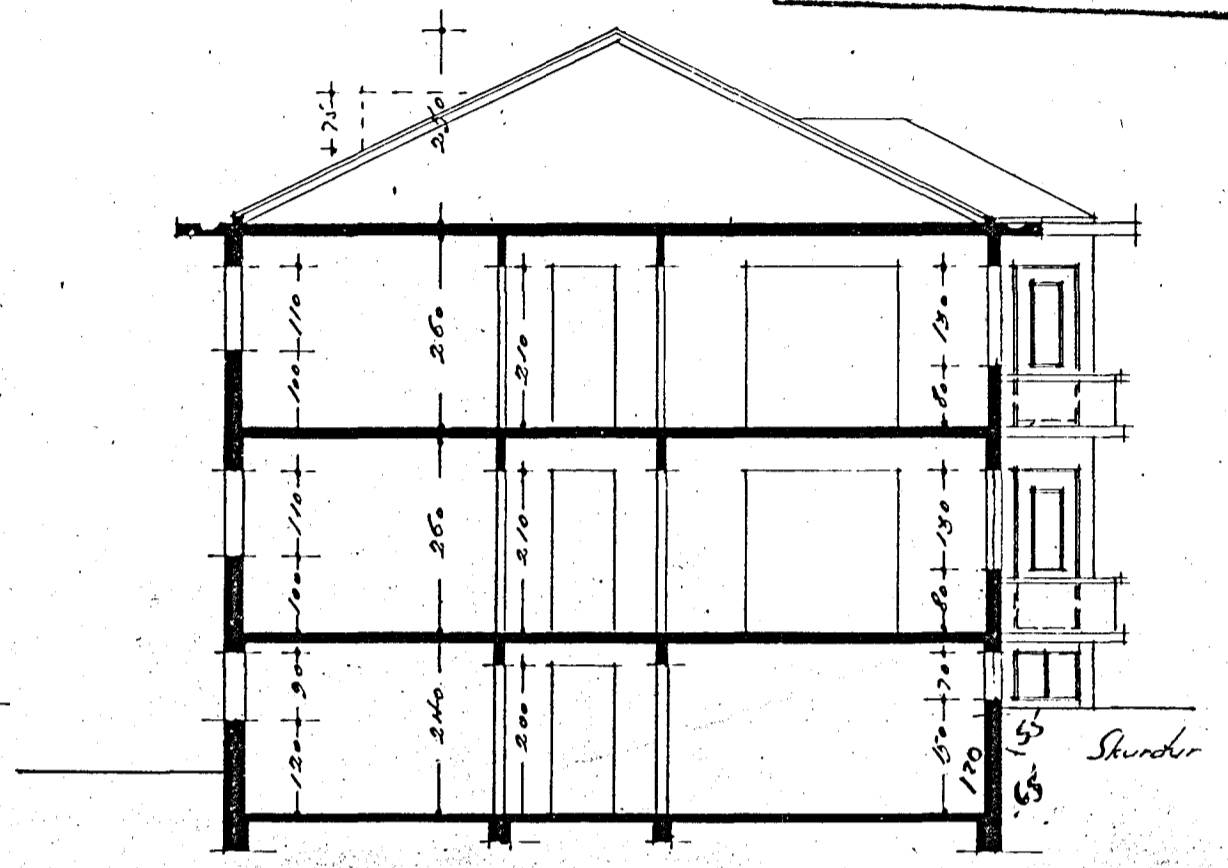


Skurður



Norður

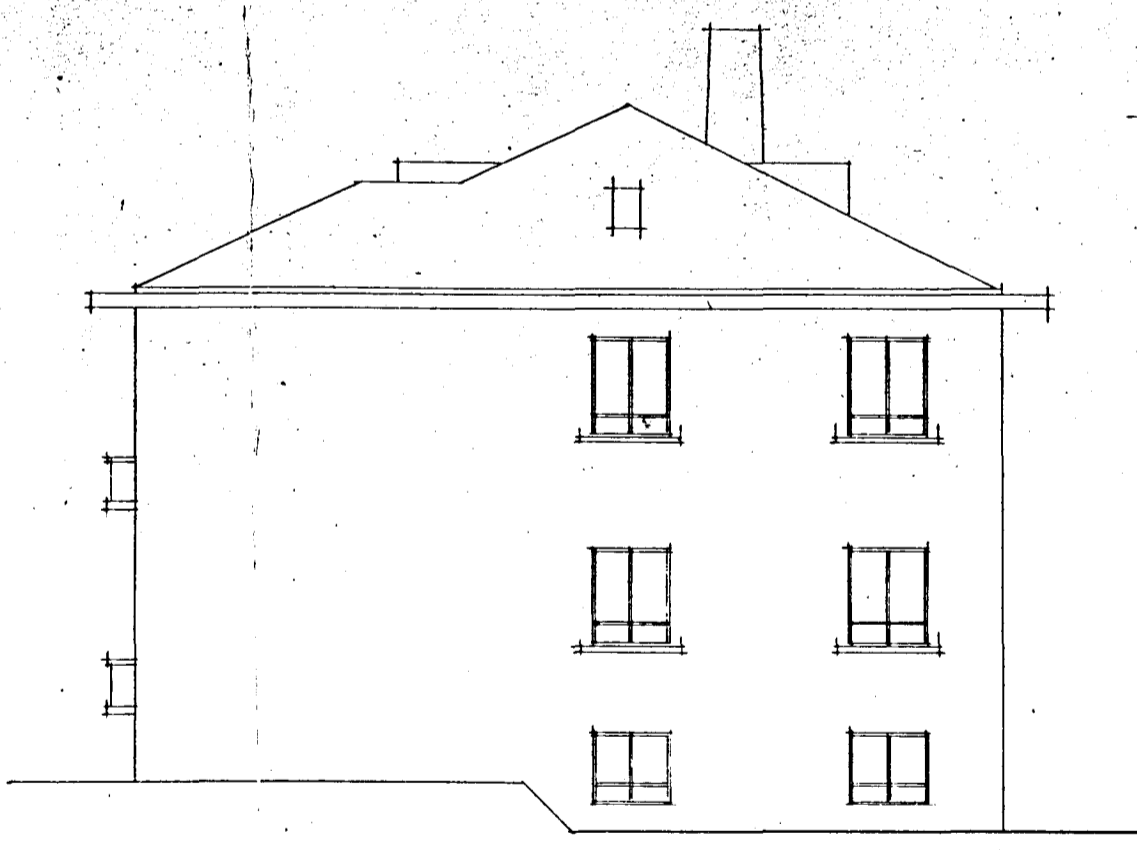

Austur

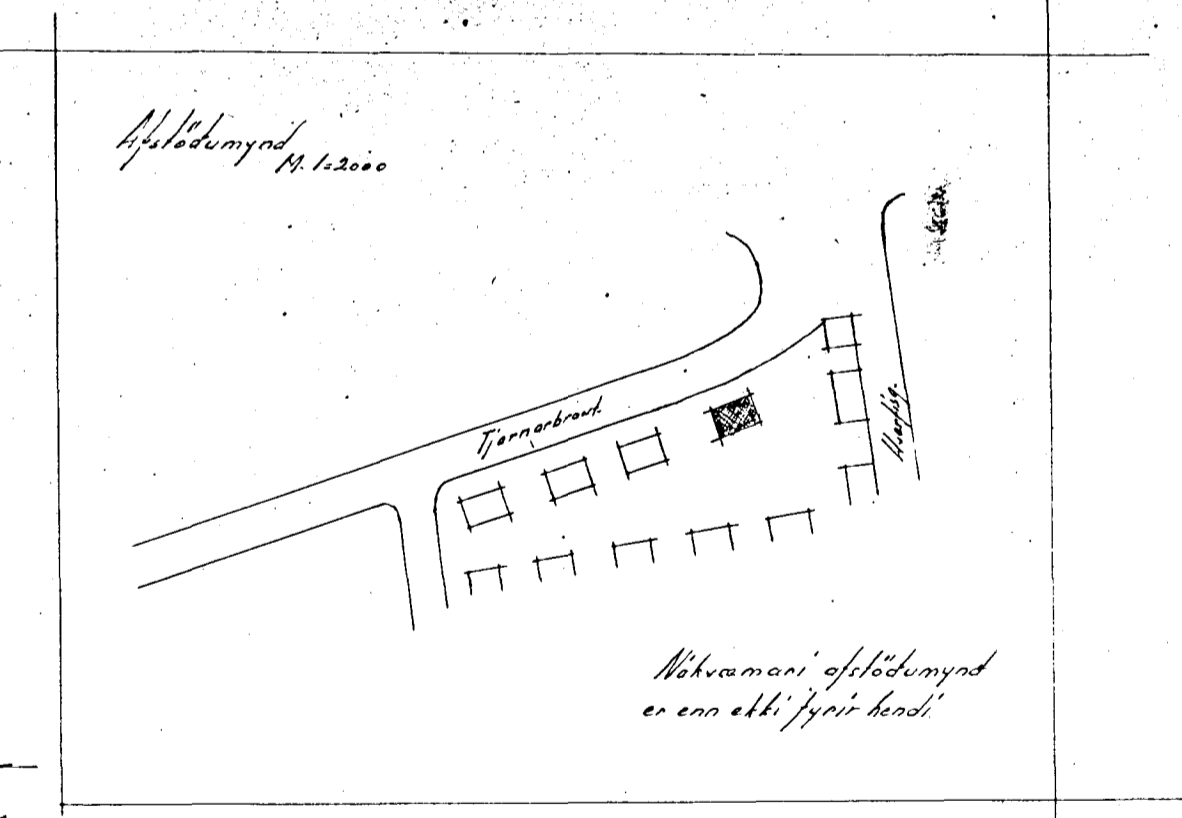

Afskiðamynd 1:2000

Nækvamari afskiðamynd  
er enn ekki fyrir handi

Hafnarfirði í maí 1947  
L. Skjöldursson arkitekt