


**HNITASKRÁ:**


NR.	AUSTUR	NORDUR
131	354918.604	397936.632
132	354932.914	397887.715
133	354953.599	397896.299
134	354978.179	397912.278
135	354981.662	397924.686
136	354973.471	397952.684

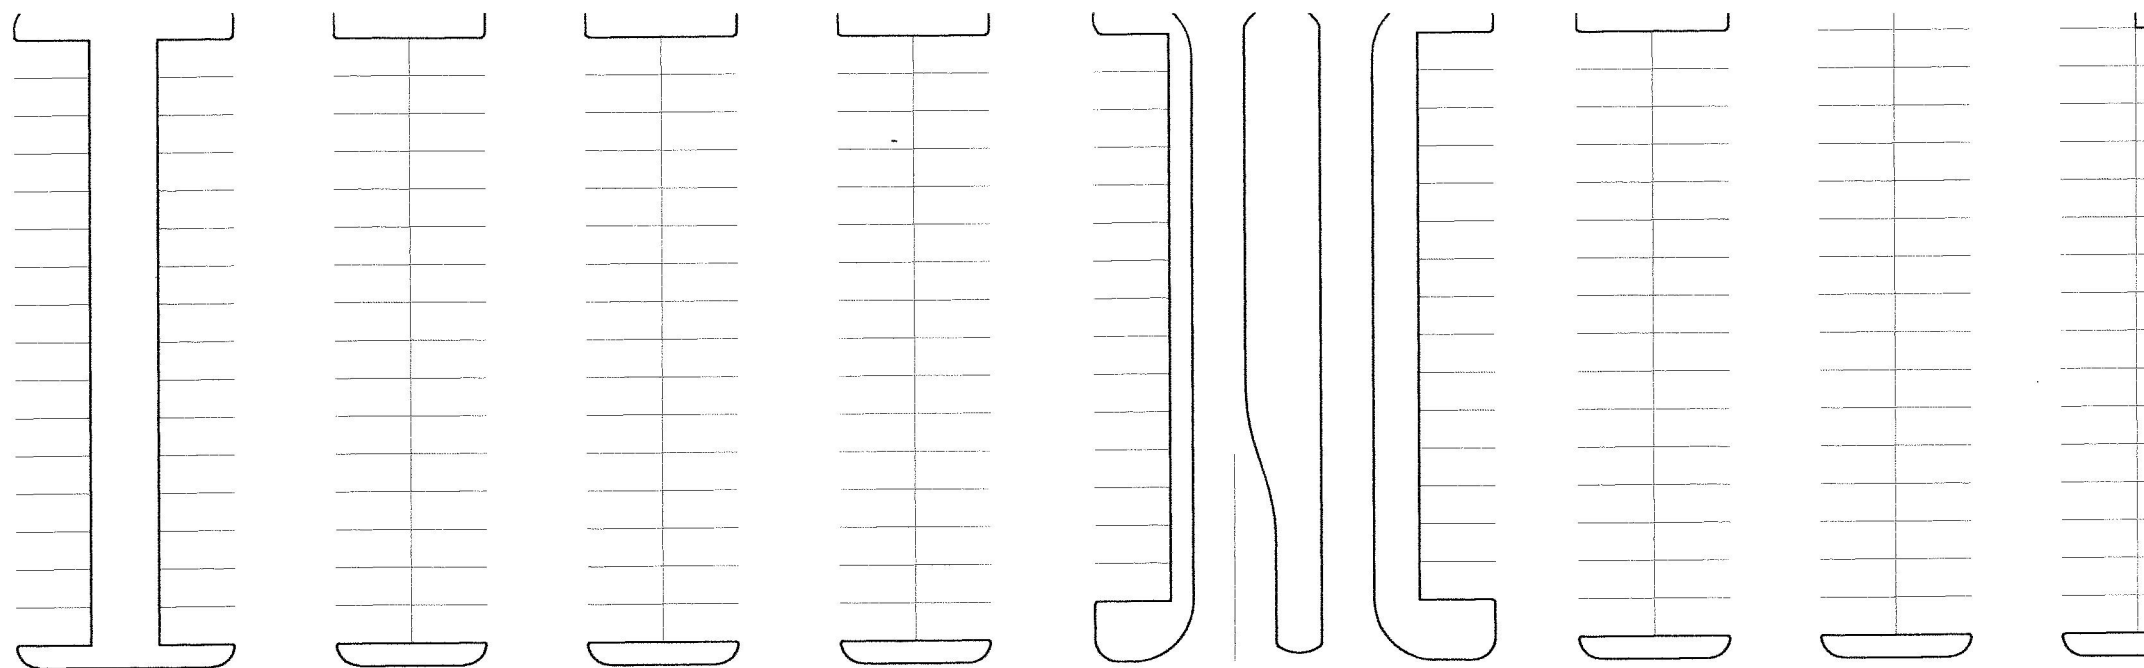

TJARNARVELLIR

25.209.1

25.209.3

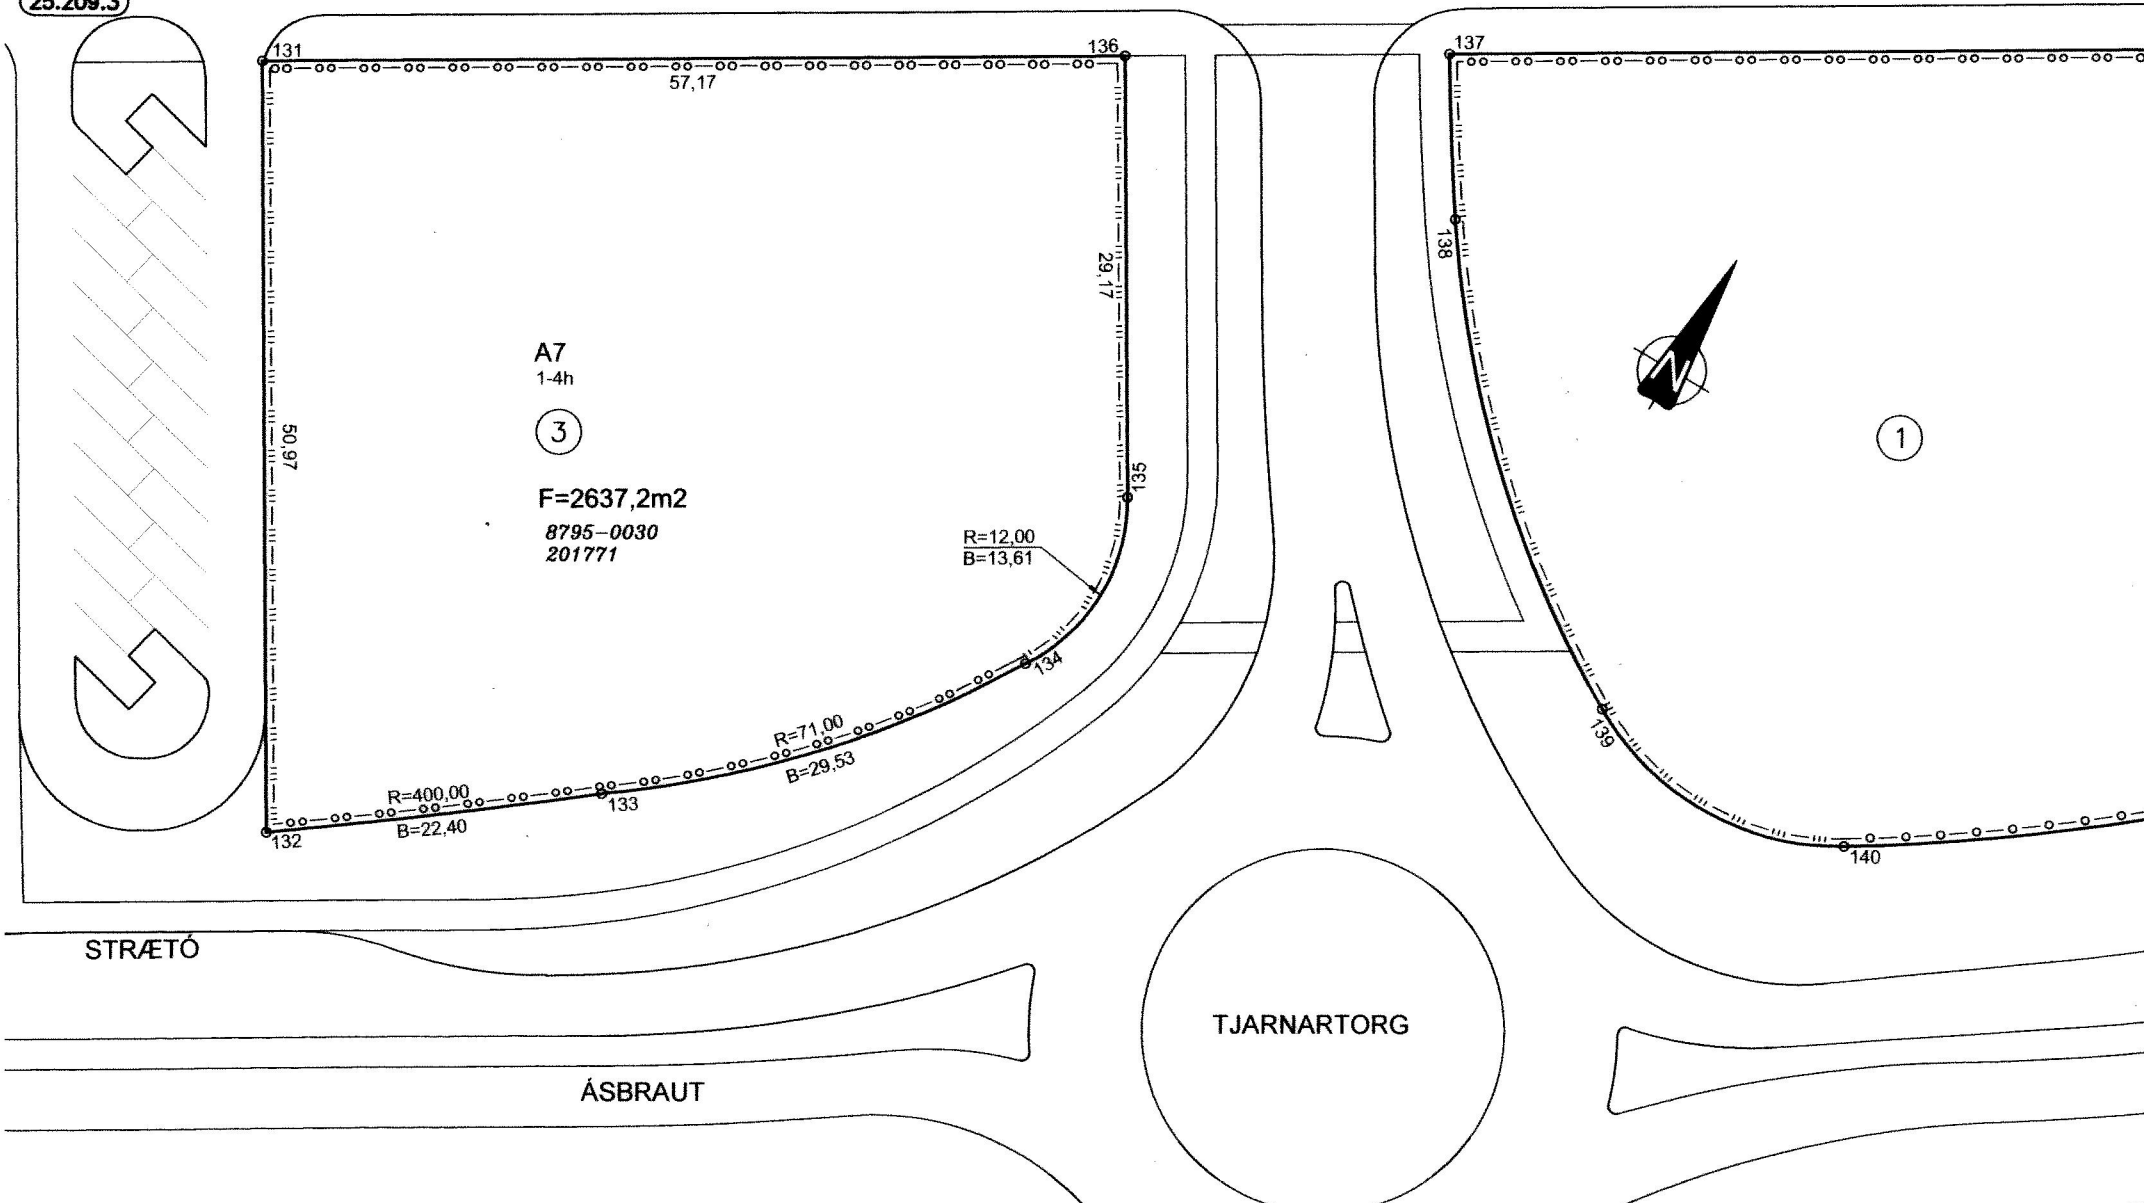

**SKÝRINGAR:**

KVÖÐ UM BÍLASTÆÐI  
FJÖLDI STÆÐA SAMKVÆMT SKILMÁLUM OG REGLUG.

BINDANDI BYGGINGARREITUR 75%  
 BINDANDI BYGGINGARREITUR 50%  
 HÁMARKS BYGGINGARREITUR


NÚMER LÓÐAR

E, F, R.. HÚSAGERÐ, SJÁ SKILMÁLA

NÚMER AÐLIGGJANDI LÓÐABLAÐA, STAÐGREINIR

1000-0010 ÞJÓÐSKRÁRNÚMER  
180351 LANDNÚMER

SJÁ JAFNFRAMT SKIPULAGSUPPDRAÐT OG SKILMÁLA

 

Kvarði 1 : 500

DEILISKIPULAG SAMÞYKKT Í SKIPULAGS- OG BYGGINGARRÁÐI  
OG Í BÆJARSTJÓRN

**MÆLIBLAÐ 25.209.2**

TEIKNING NR. 413.008

TJARNARVELLIR 3



**HAFNARFJARÐARBÆR**  
**UMHVERFIS- OG TÆKNISVIÐ**

VELLIR - MIDSVÆÐI



VERKFRÆÐISTOFA

BÆJARHRAUNI 20 220 HAFNARFJÖRÐUR  
SÍMI 58 58 600 FAX 58 58 610  
Netfang: vsb@vsb.is, kt.710796-2899

Dags.: 20.11.2005

Gert af: SV/PEI

Yfirarið: SV

Breyting B: 15.11.2006; HKB Breytt númer á lóðablaði. Var númer 25.212.4.  
Breyting A: 15.12.2005; SV Byggingareitir