


HNITASKRÁ:


NR.	AUSTUR	NORDUR
120	354771.811	397893.688
121	354788.112	397857.499
122	354806.043	397850.044
123	354820.726	397854.339
124	354841.594	397866.236
125	354828.694	397910.329
126	354848.215	397916.040
127	354874.814	397875.241
128	354897.108	397876.685
129	354915.463	397882.055
130	354901.002	397931.483
151	354856.375	397888.149
152	354777.508	397877.138

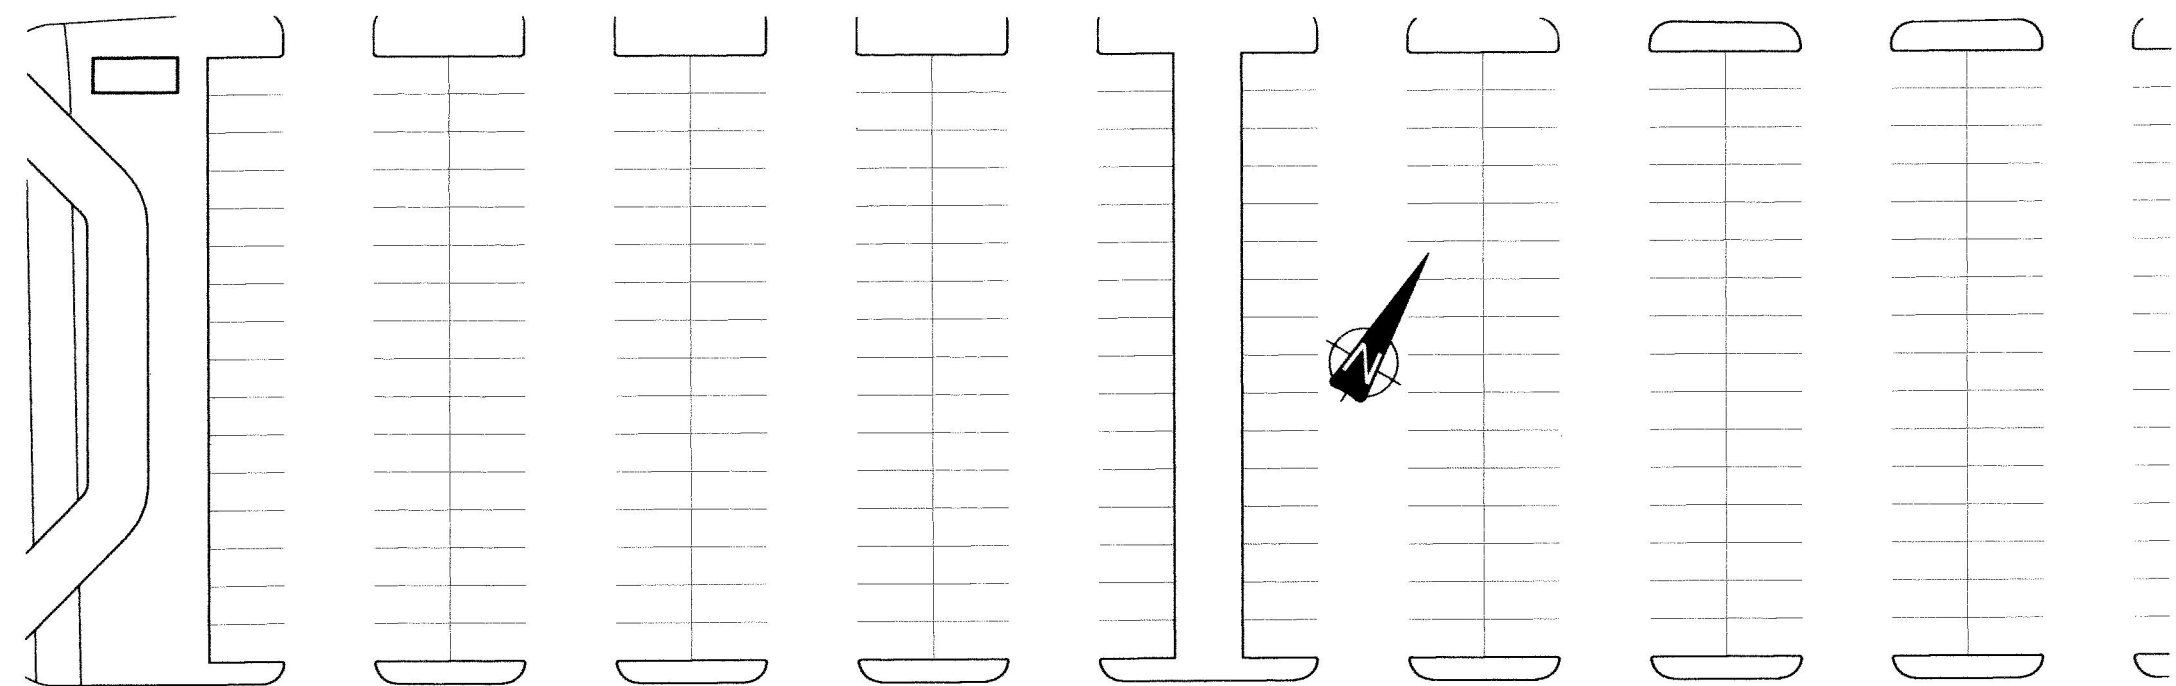

25.209.4

TJARNARVELLIR

25.209.2

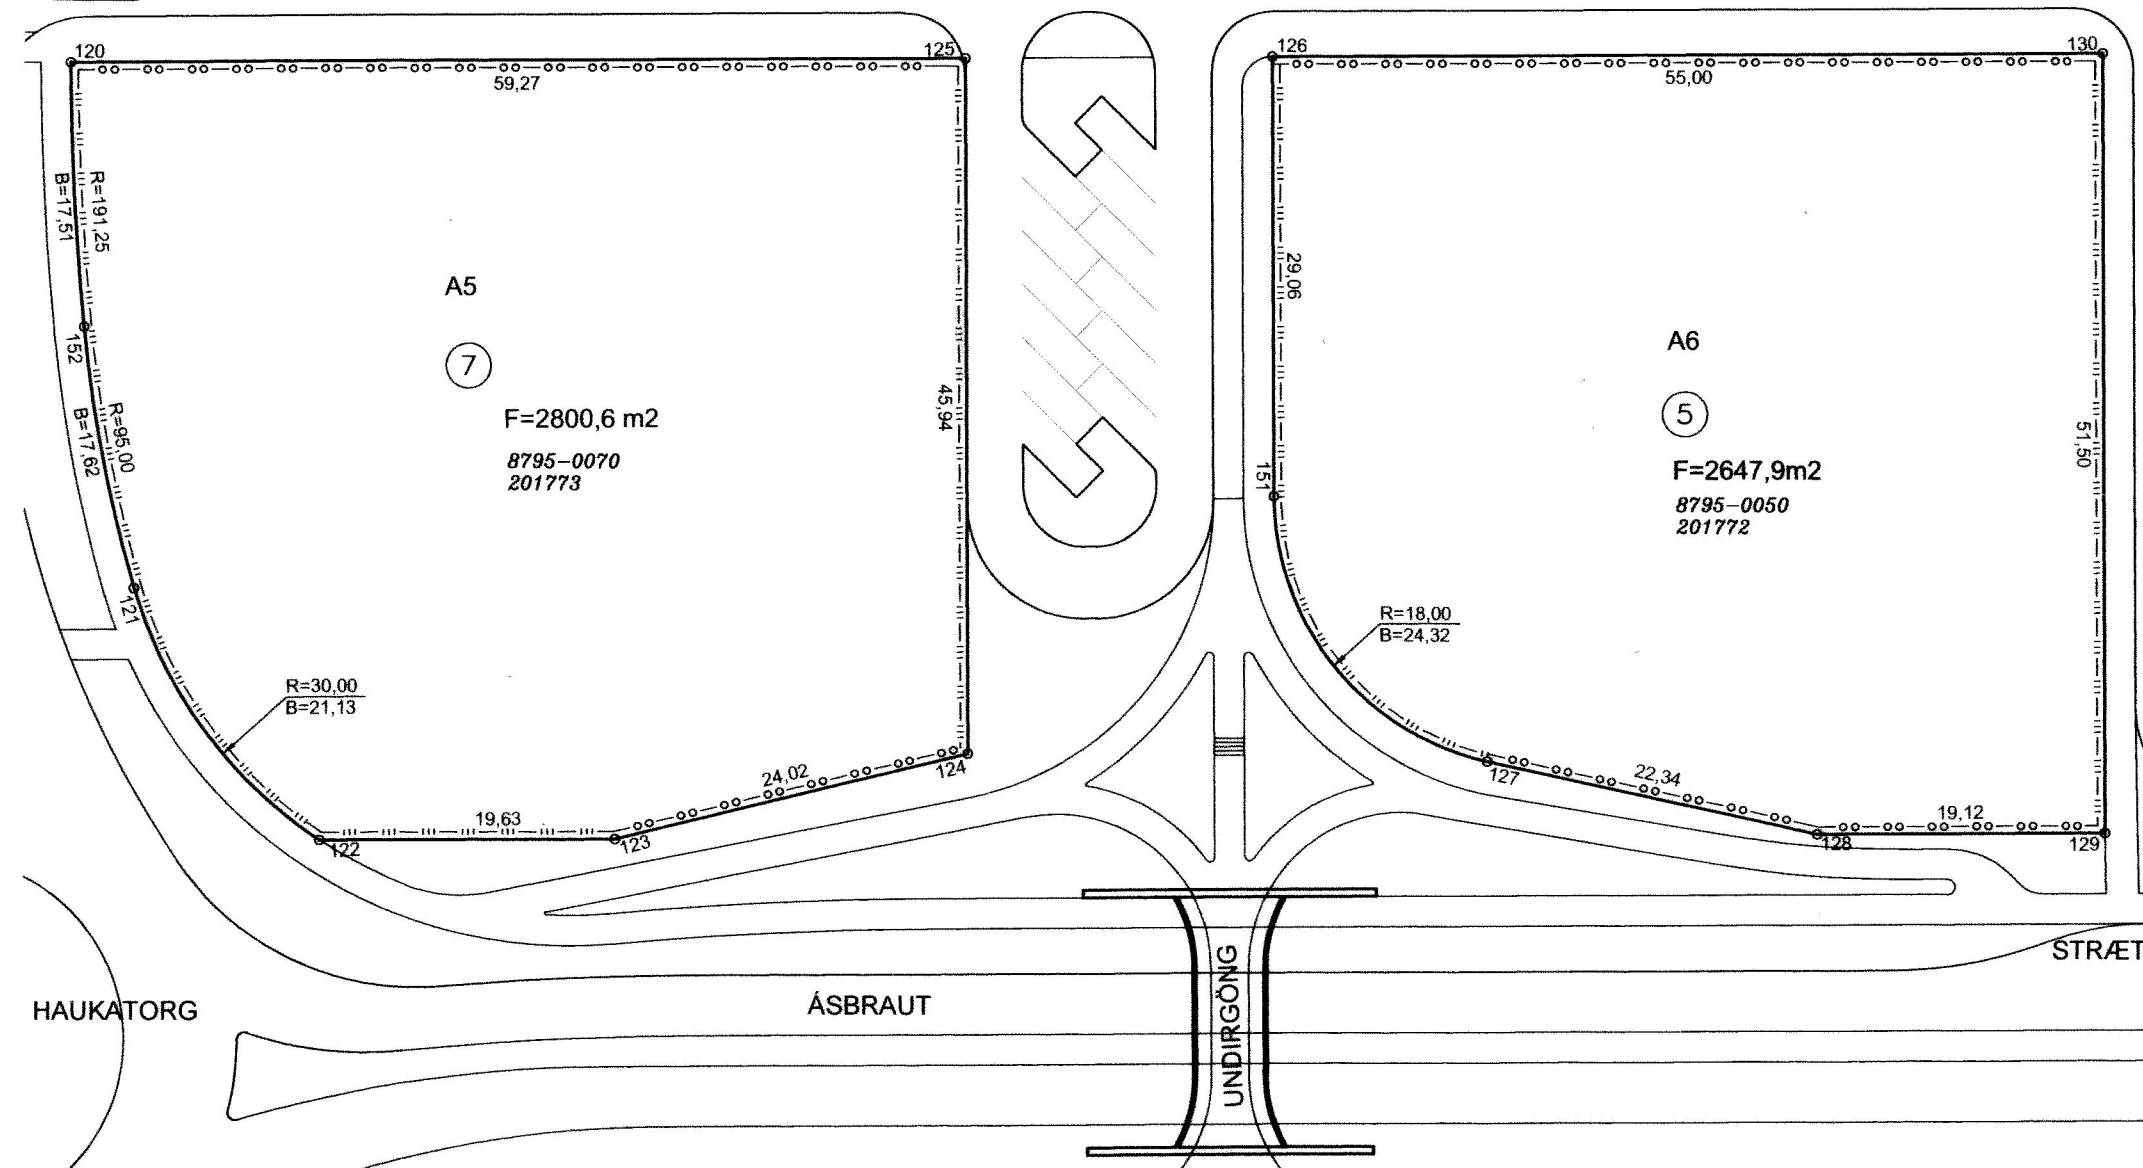

SKÝRINGAR:

KVÖÐ UM BÍLASTÆÐI
FJÖLDI STÆÐA SAMKVÆMT SKILMÁLUM OG REGLUG.

BINDANDI BYGGINGARREITUR 75%
 BINDANDI BYGGINGARREITUR 50%
 HÁMARKS BYGGINGARREITUR


NÚMER LÓÐAR

E, F, R.. HÚSAGERÐ, SJÁ SKILMÁLA

NÚMER AÐLIGGJANDI LÓÐABLADA, STAÐGREINIR

1000-0010 ÞJÓÐSKRÁRNÚMER
180351 LANDNÚMER

SJÁ JAFNFRAMT SKIPULAGSUPPDRATT OG SKILMÁLA

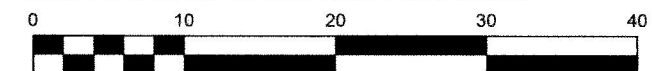


Kvarði 1 : 500

DEILISKIPULAG SAMÞYKKT Í SKIPULAGS- OG BYGGINGARRÁÐI
OG Í BÆJARSTJÓRN

MÆLIBLAÐ 25.209.3

TEIKNING NR. 413.007

TJARNARVELLIR 5,7

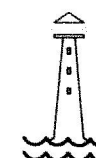


HAFNARFJARÐARBÆR
UMHVERFIS- OG TÆKNISVIÐ

VELLIR - MIÐSVÆÐI



VERKFRÆÐISTOFA

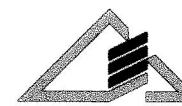

BÆJARHRAUNI 20 220 HAFNARFJÖRÐUR
Sími 58 58 600 FAX 58 58 610
Netfang: vsb@vsb.is, kt.710796-2899

Breyting B: 15.11.2006; HKB Breytt númer á lóðablaði. Var númer 25.212.3. Leiðrétt málsetning við Tjarnarvelli 7.
Breyting A: 15.12.2005; SV Byggingareitir

Dags.: 20.11.2005

Gert af: HKB/BV

Yfirfarið: SV