




Samþykkt þann


10 APR. 1997

Byggingatulltrúinn í Hafnarfirði  
Erlendur Hjálmarsson

BN 19/97

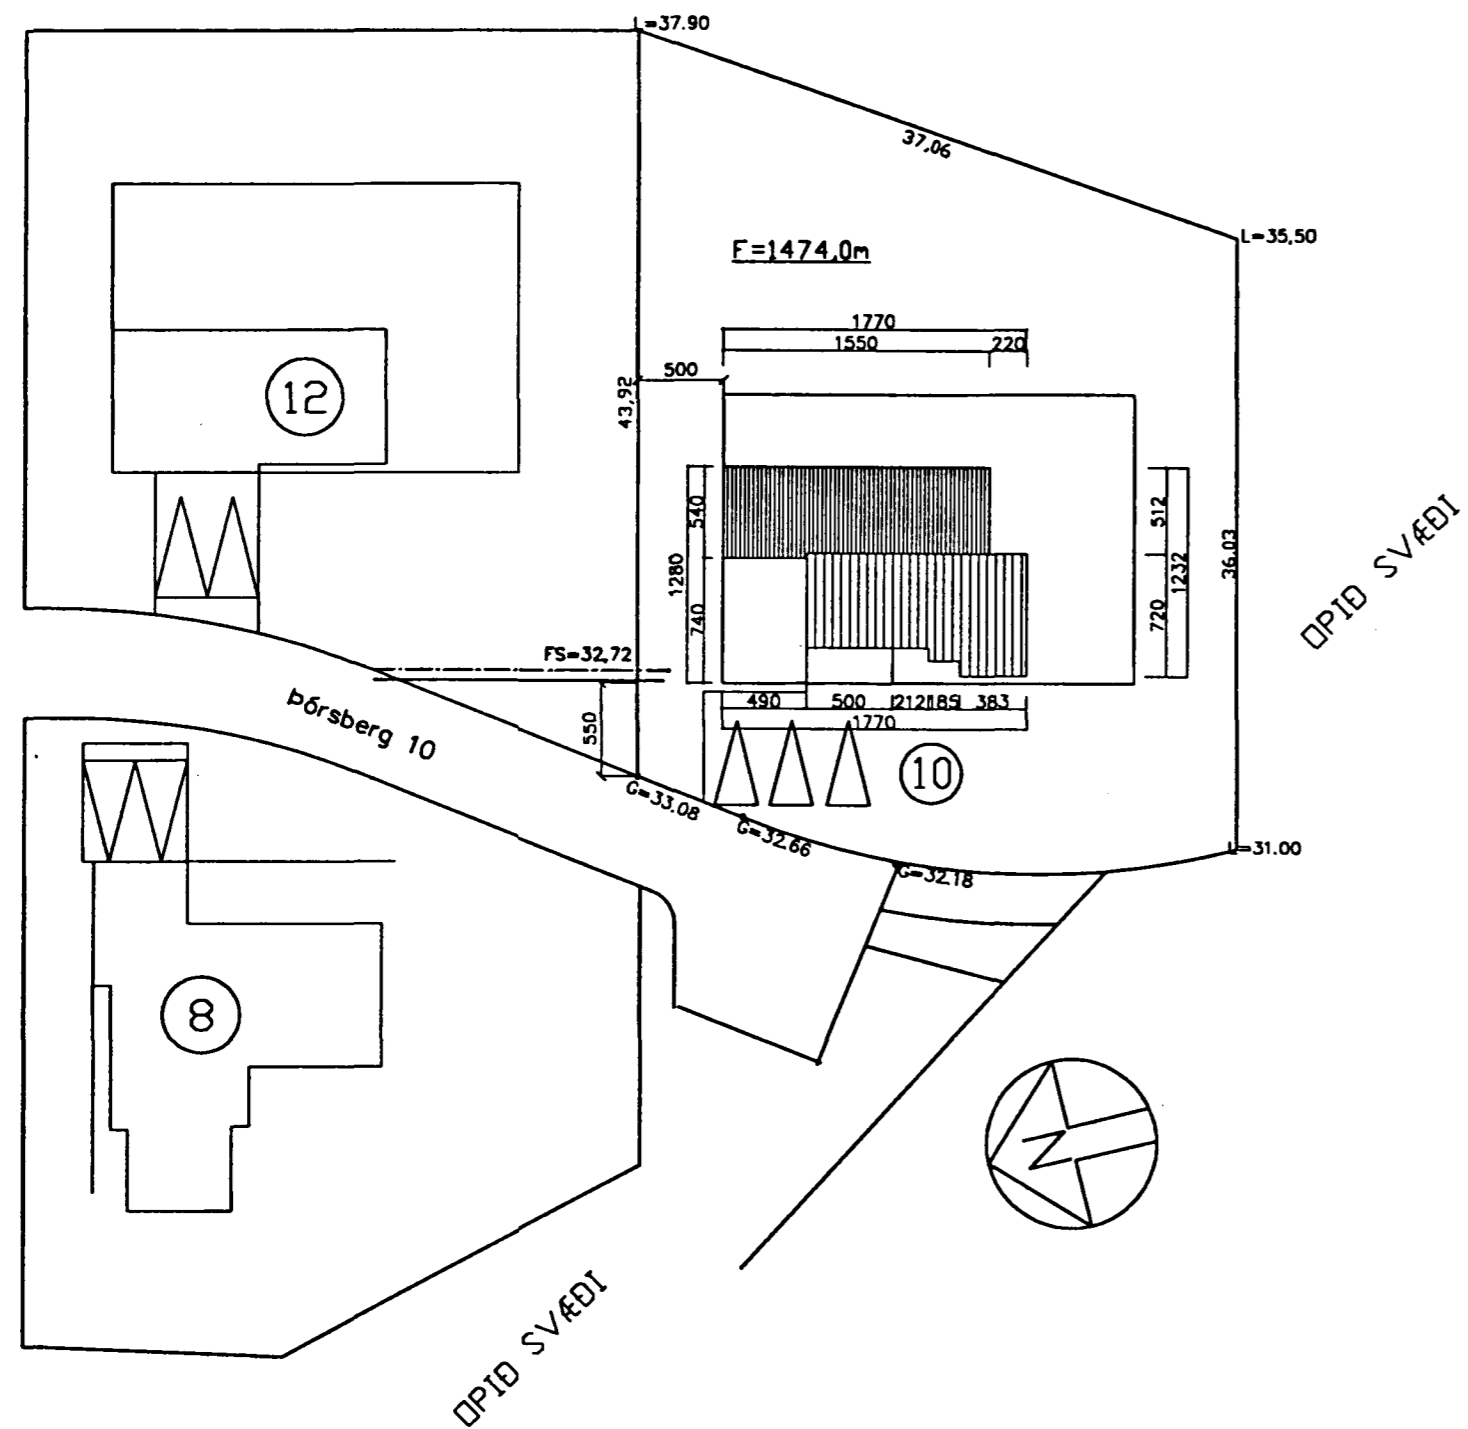

Afstöðumynd 1:500

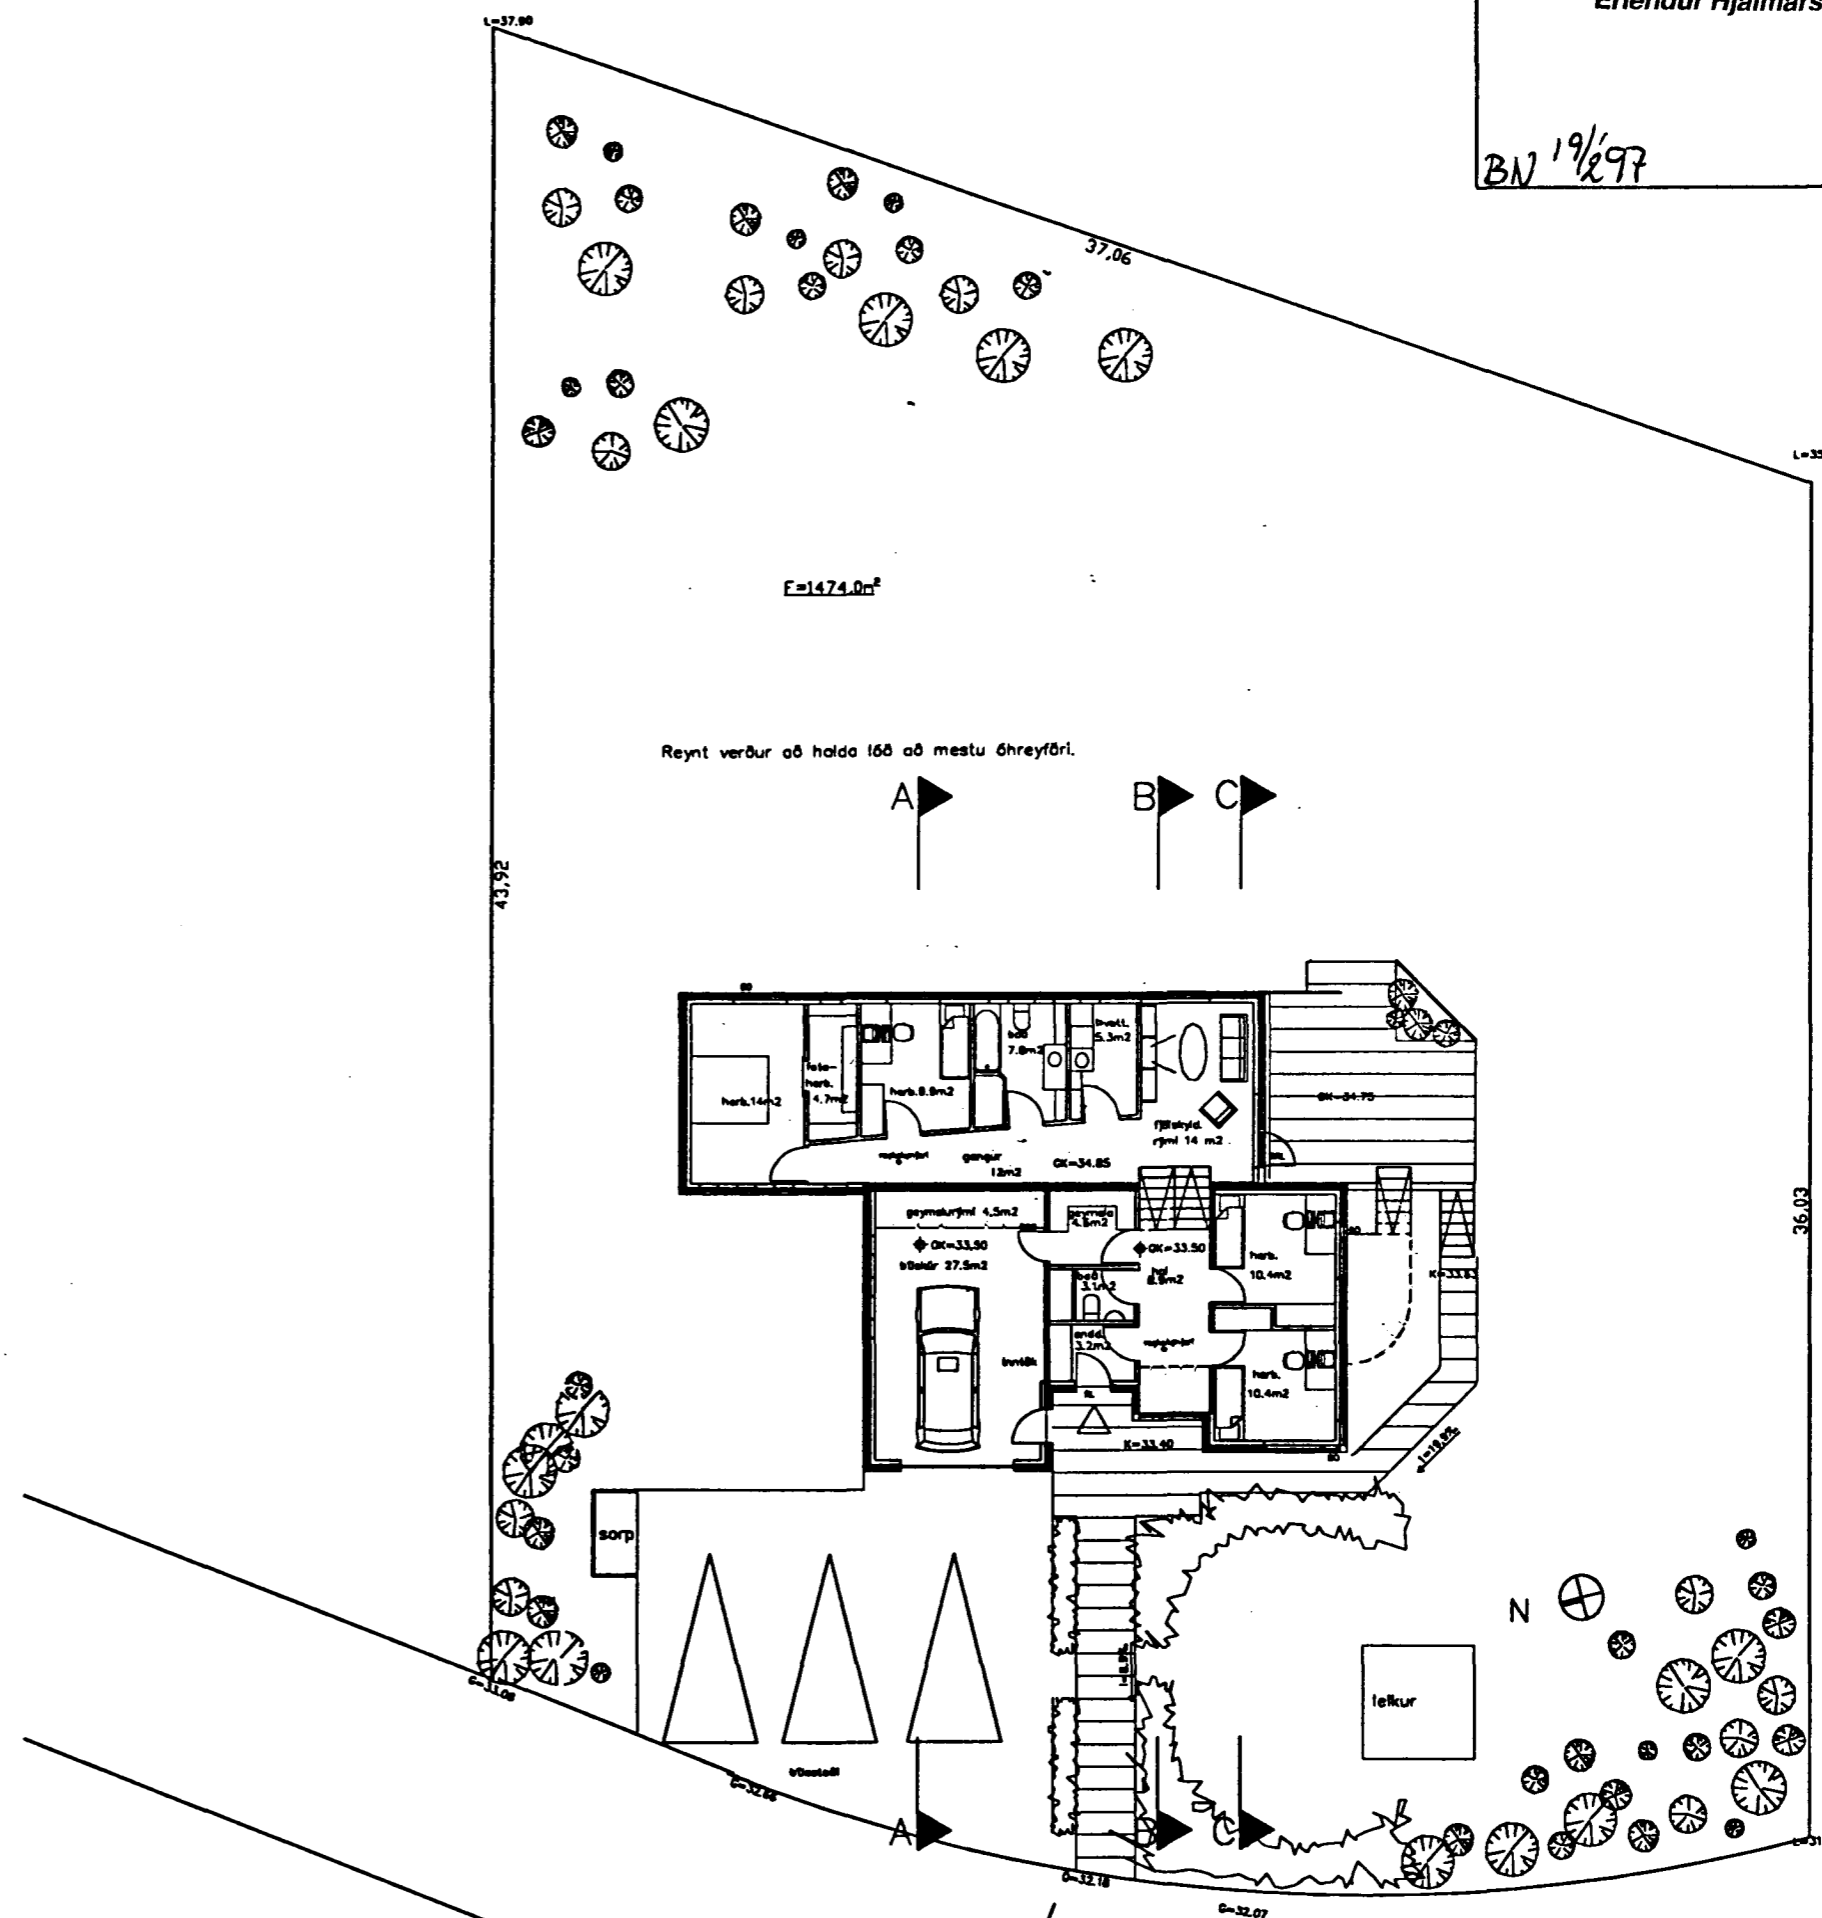

Afstöðumynd 1:200

HANNAÐ:  
ANNA MARGRÉT TOMASDÓTTIR ARK.  
26.06.65-5459  
KELDUHVAHMI 1  
220 HAFNARFIRÐI

*Anna Margrét Tomasdóttir ark.*

VERK: ÞÓRSBERG 10  
HAFNARFJÖRÐUR

HEITI: Afstöðumynd götu og lóðar

KVARDI: 1:500 og 1:200

DAGS: 24.03.1997

SAMB:

BREYTT:

TEIK. NR. 1