





Samþykkt þann

10 APR. 1997

Byggingatulltrúinn í Hafnarfirði
Erlendur Hjalmarsson

BN 19/2/97

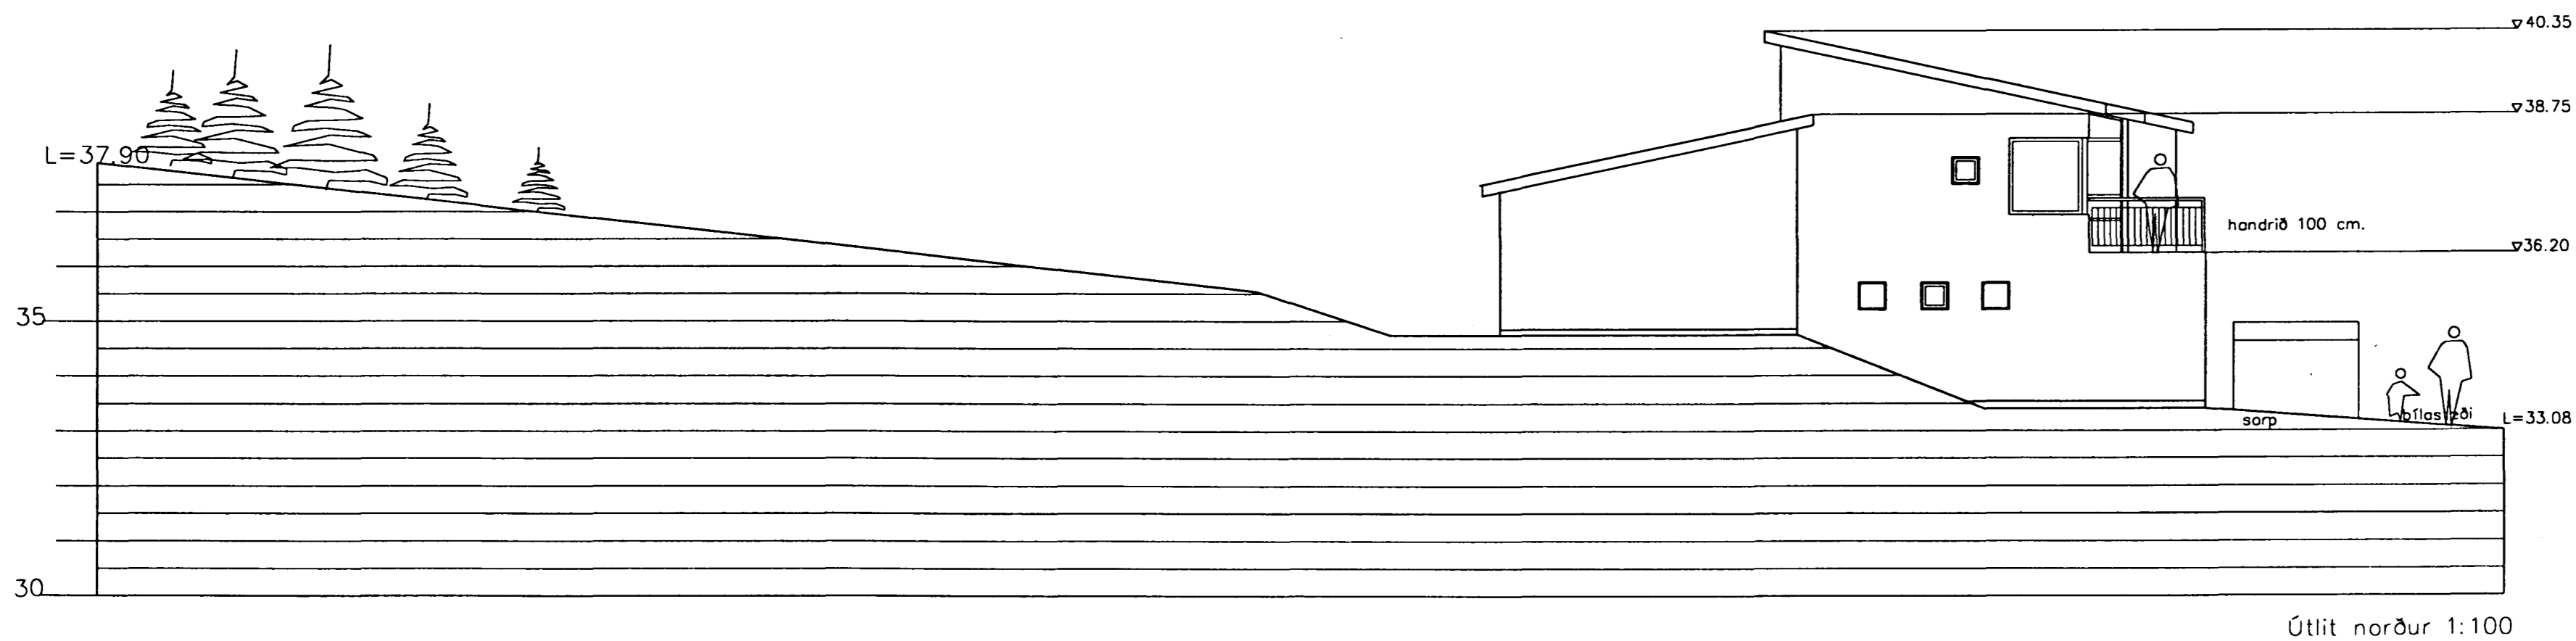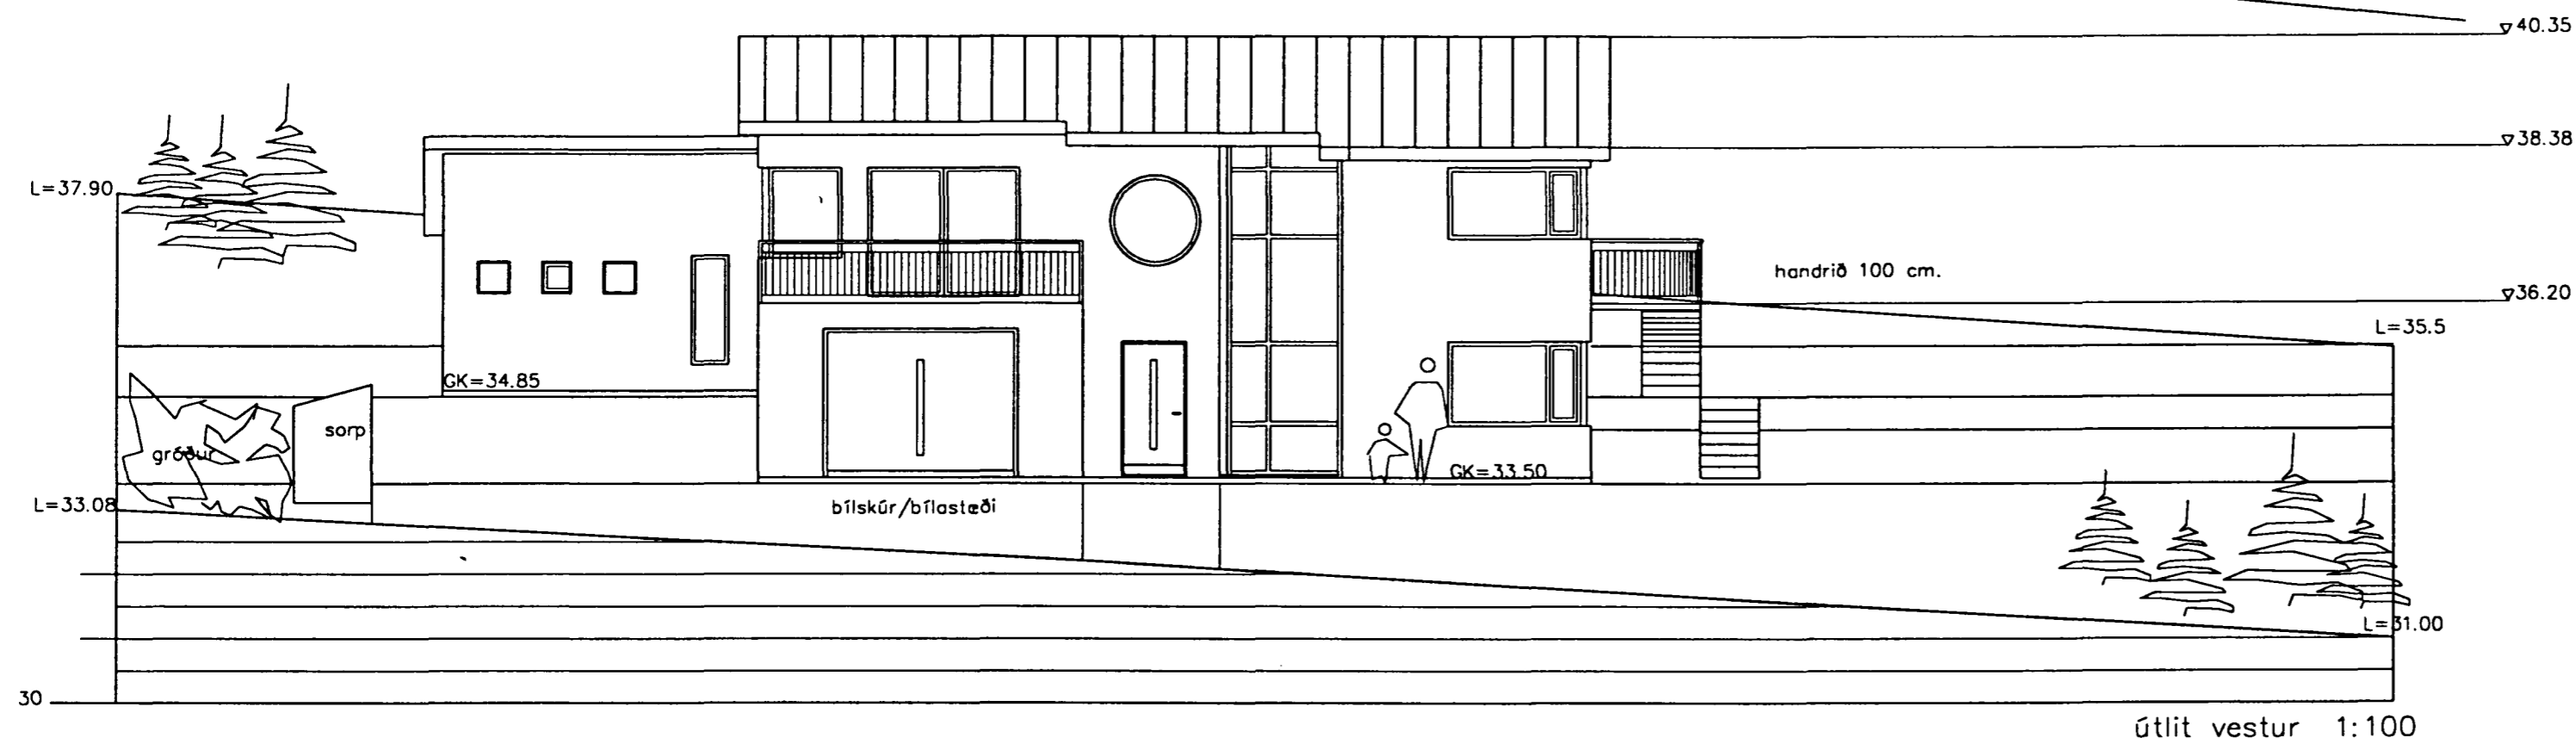

HANNAÐ:
ANNA MARGRÉT TÓMASDÓTTIR ARK.
26.06.65-5459
KELDUHVAMMI 1
220 HAFNARFIRÐI

Anna Margrét Tómasdóttir ark.

VERK: ÞÓRSBERG 10
HAFNARFJÖRÐUR

HEITI: Útlit vestur og norður

KVARDI: 1:100

DAGS: 24.03.1997

SAMB: *[Signature]*

BREYTT:

TEIKNR. 4