





Samþykkt þann
10 APR. 1997
Byggingarulltrúinn í Hafnarfirði
Erlendur Hjálmarsson


BV 4/2 '97

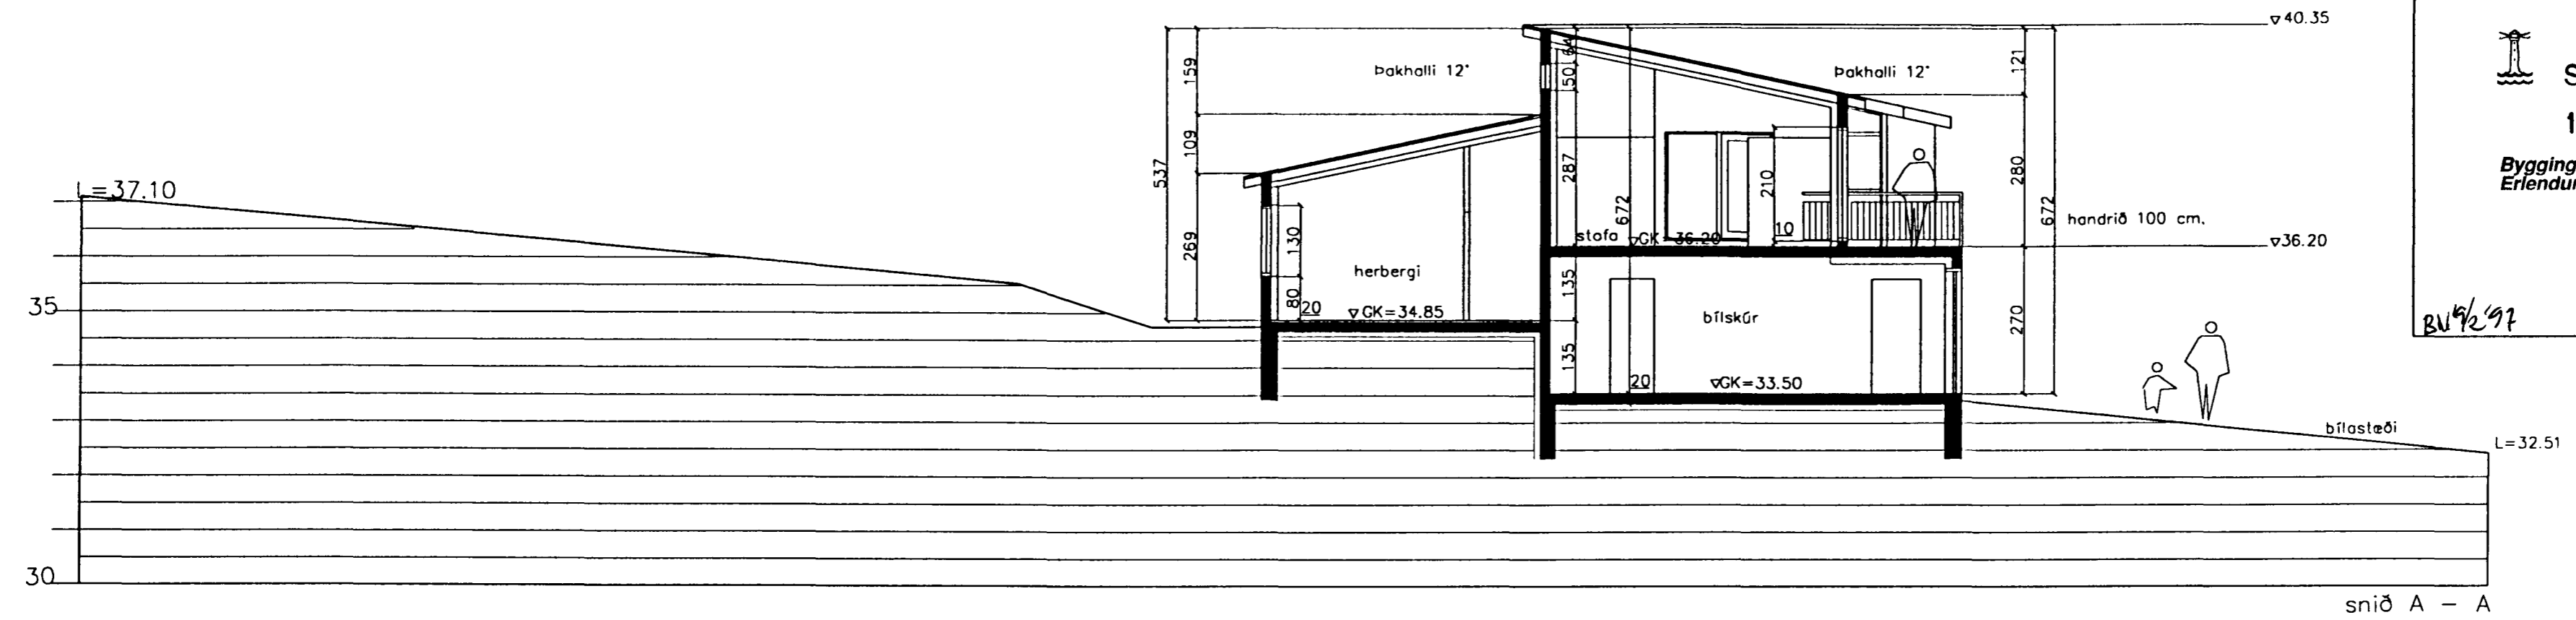

snið A - A

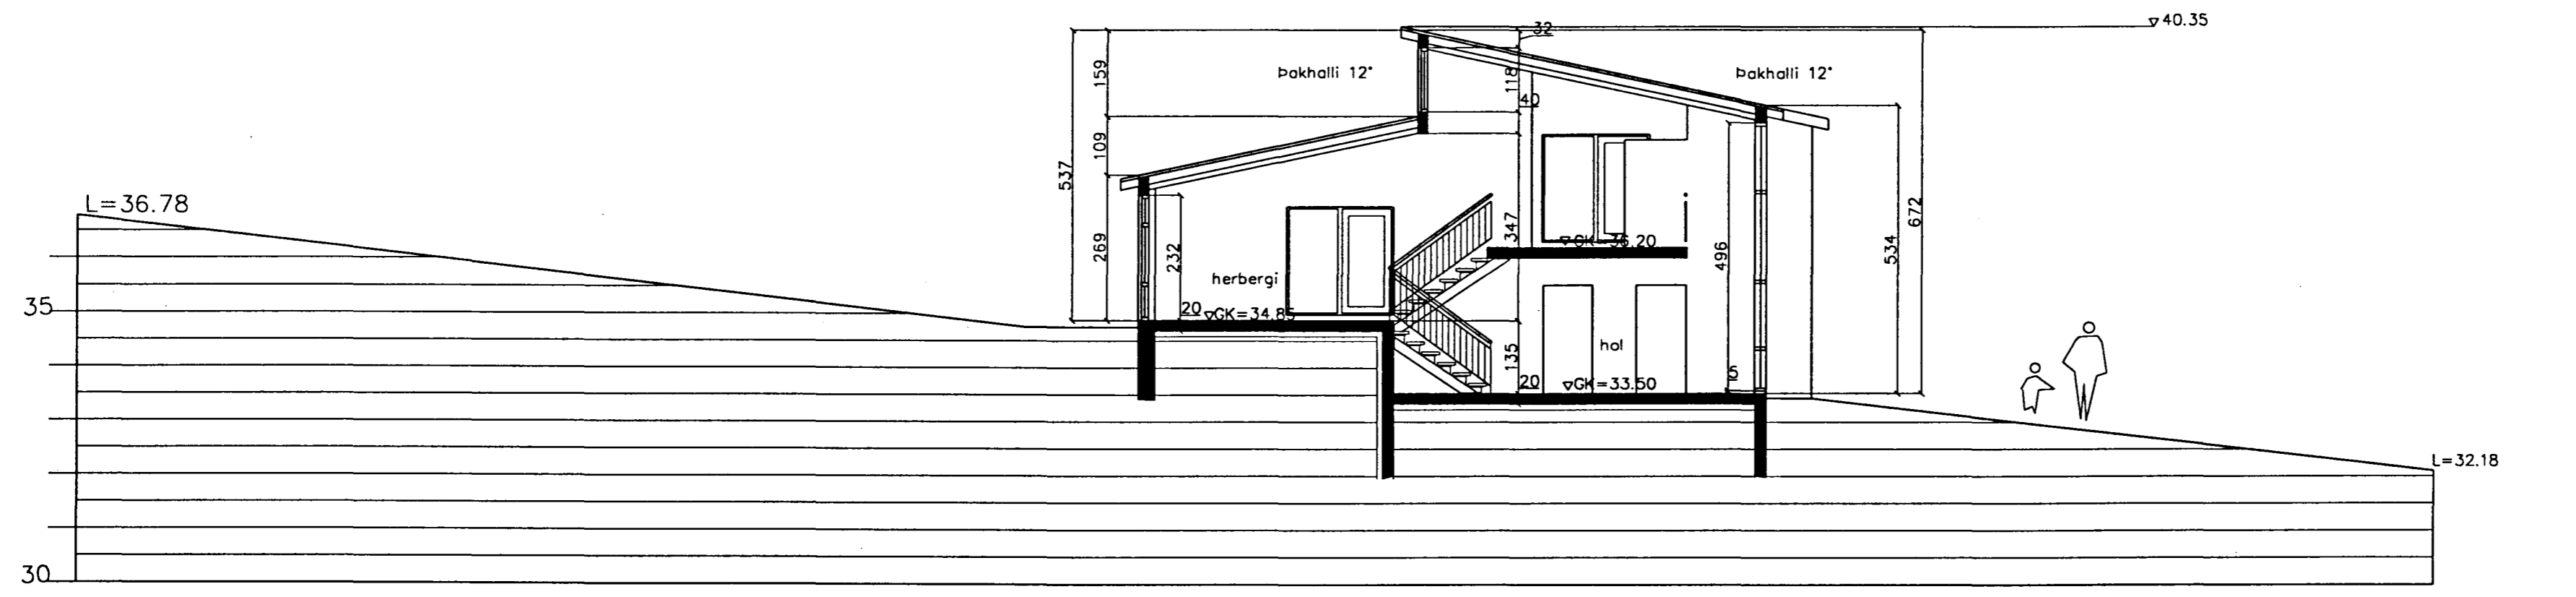

snið B- B

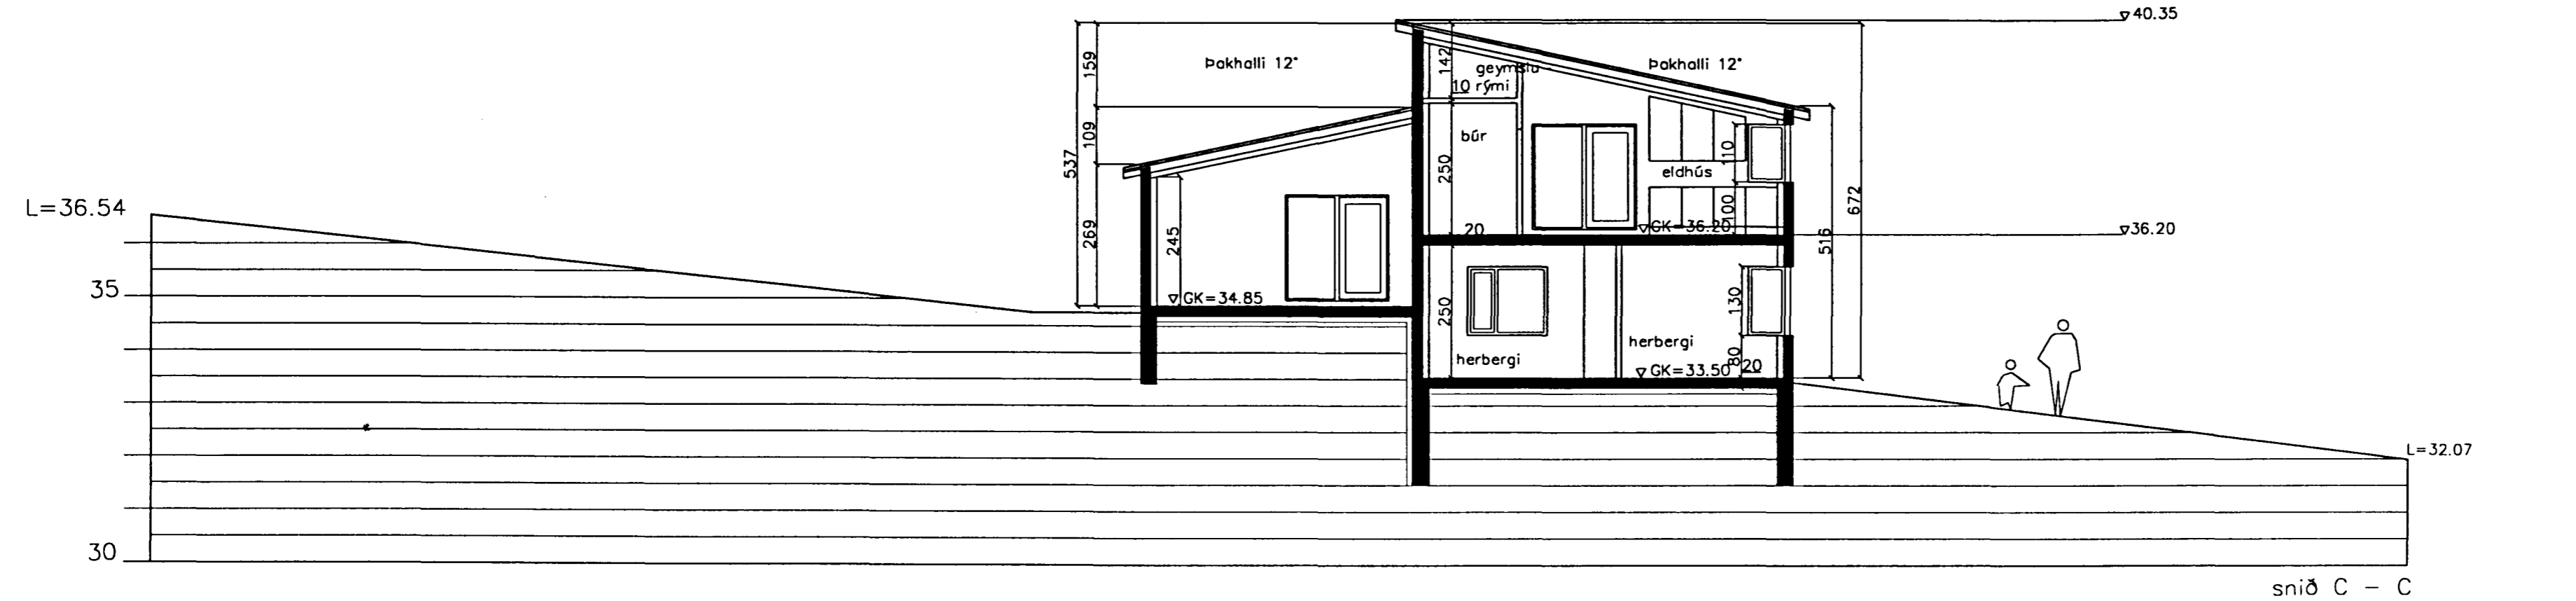

snið C - C

HANNAÐ:
ANNA MARGRÉT TOMASDÓTTIR ARK.
26.06.65-5459
KELDURVAMMI 1
220 HAFNARFIRÐI
Anna Margrét Tómasdóttir ark.

VERK: ÞÓRSBERG 10
HAFNARFJÖRÐUR

HEITI: Snið A-A, B-B og C-C
KVARDI: 1:100
DAGS: 24.03.1997

SAMÞ: *[Signature]*
BREYTT:
TEIKNR. 6