

# PÖRSBERG 2

Ónefnd gata nr ..... Hafnarfirði

Samþykkt á fundi bygginga-  
nefndar þ. 4.10.1979  
BYGGINGAFULLTRÚINN  
Í HAFNARFIRÐI  
*S. Kristjánsson*

*Vakin er atkvægt á, að byggingarlausn  
muni eðlilega fjárfest mikið í  
línum fyrir vatni, loftslagi eða degi.  
Byggingafulltrúinn. Sleða eðlilega  
því en góðlúttímann língur fyrir.  
Þá. Þes. og að lagaga form  
Staður f. lösum*

G-32,96

G-32,25

Norður

Vestur

32,25



Suður

Suður

1600  
20 700 20 840 20  
20 5 440 255 20 65 180 50 180 50 180 135 20

(28,80)  
455  
420

455  
420

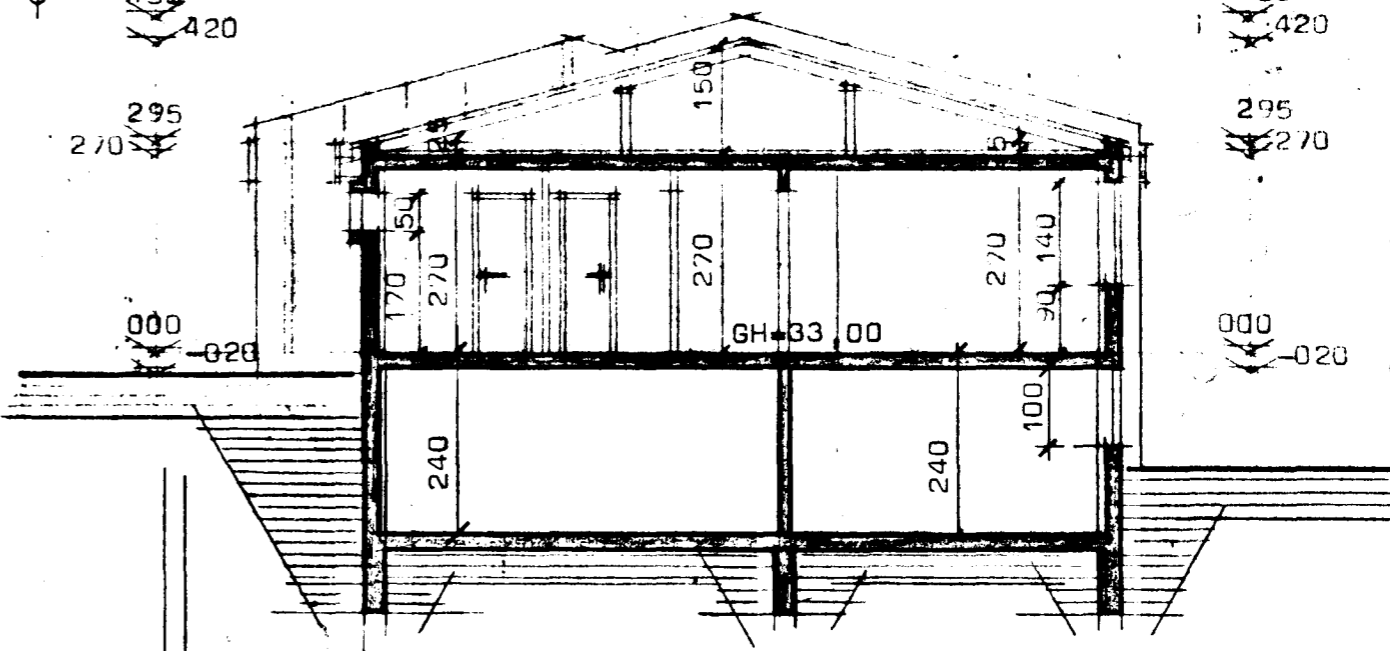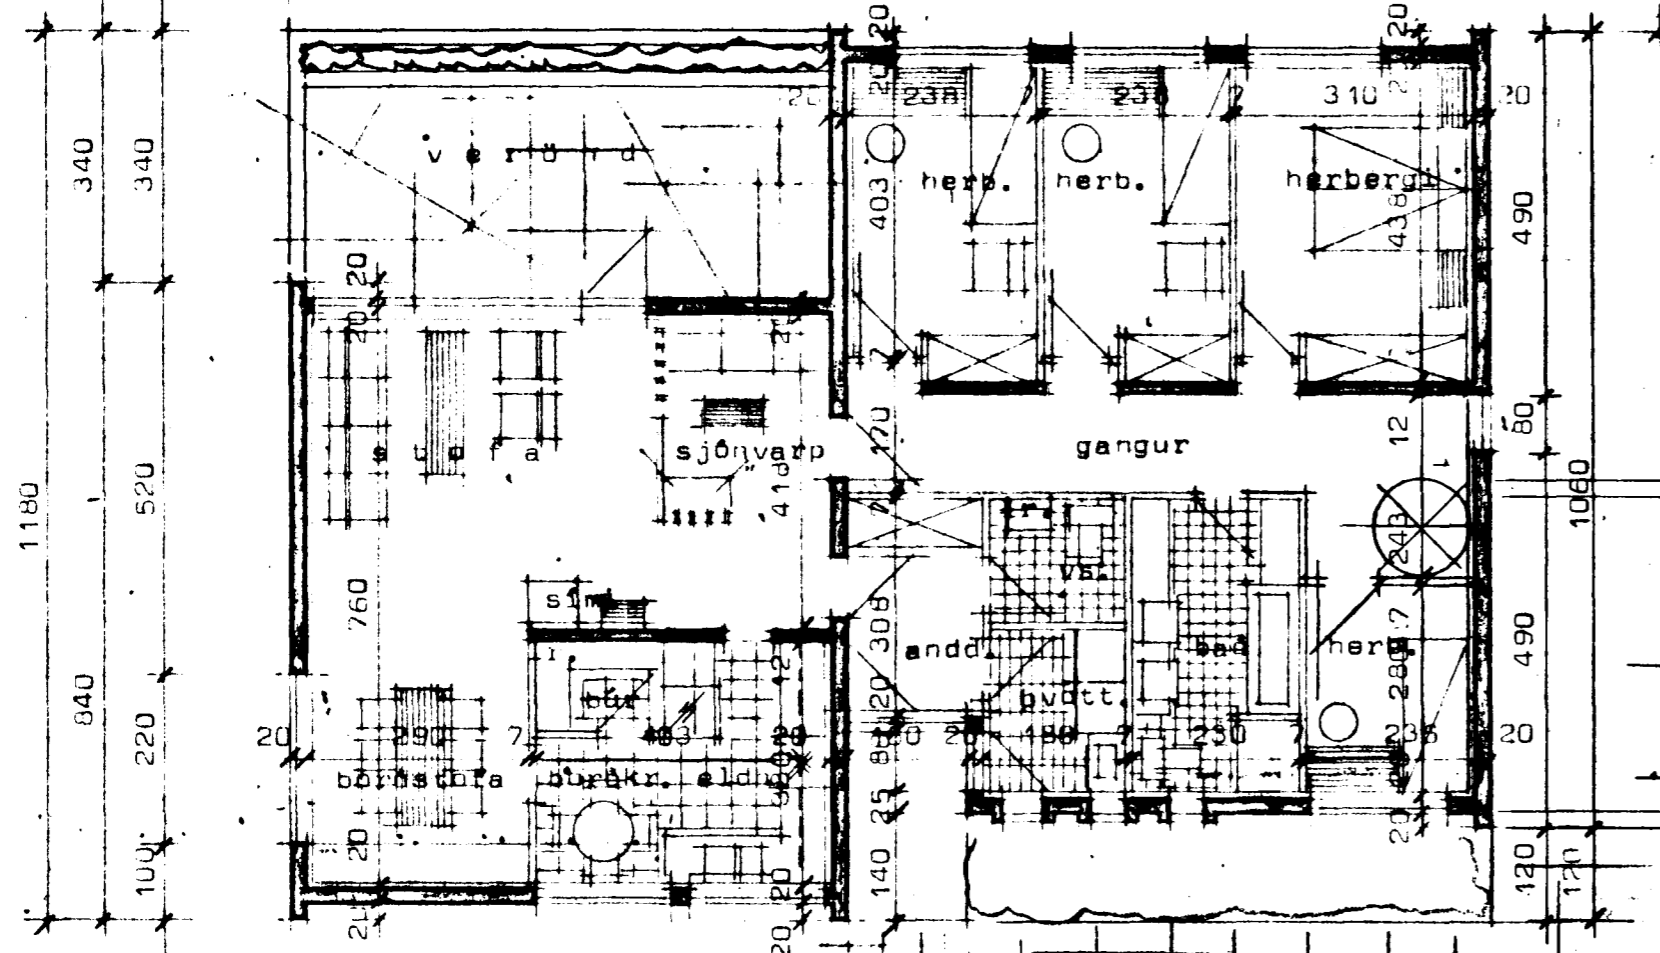

Sneiðing.

5750-0140-01

**STADALHÚS** S F  
TEIKNISTOFA SUDURLANDSBRAUT 20 SIMI 83141

VERKEFNI	DAGS.	1979	VERK NR
Grunnmynd, átlit og sneiðing	MKV.	1:100	49
Pörsberg 2 Ónefnd gata nr ... Hafnarfirði	BR.		
	BLAD NR	1.01	

*Sigurdur Gudmundsson* *Sigurdur P. Kristjánsson*  
SIGURDUR GUDMUNDSSON SIGURDUR P. KRISTJÁNSSON FTFI

G-32,96

G-32,25

bílastæði