



Vísuveng 2
 Ónefnd gata nr Hafnarfirði

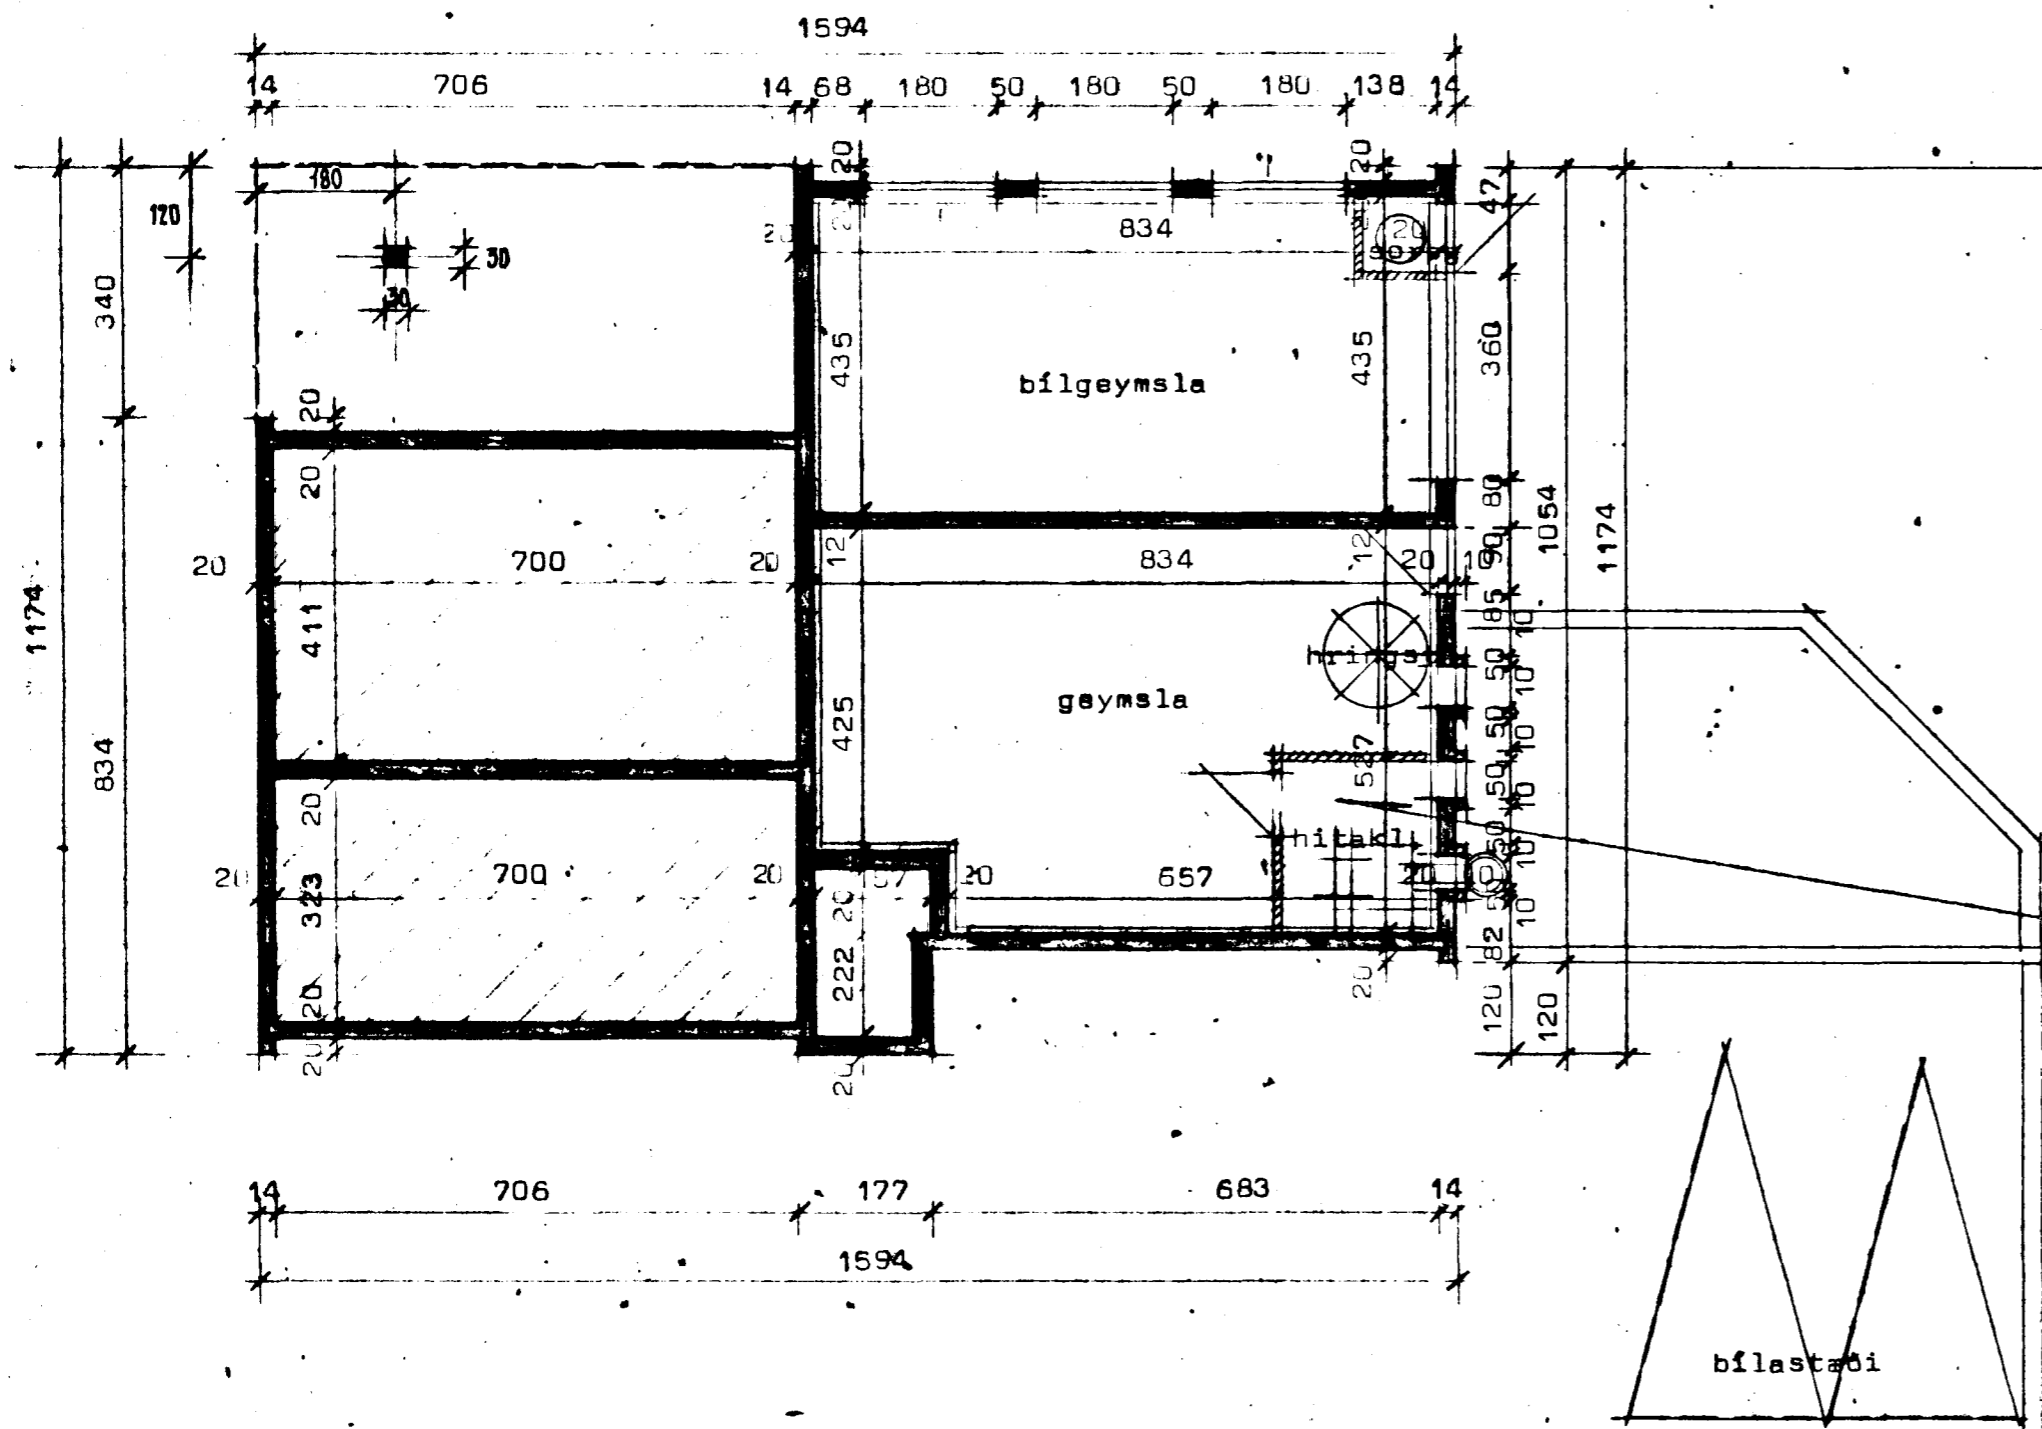

Grunnmynd kjallara

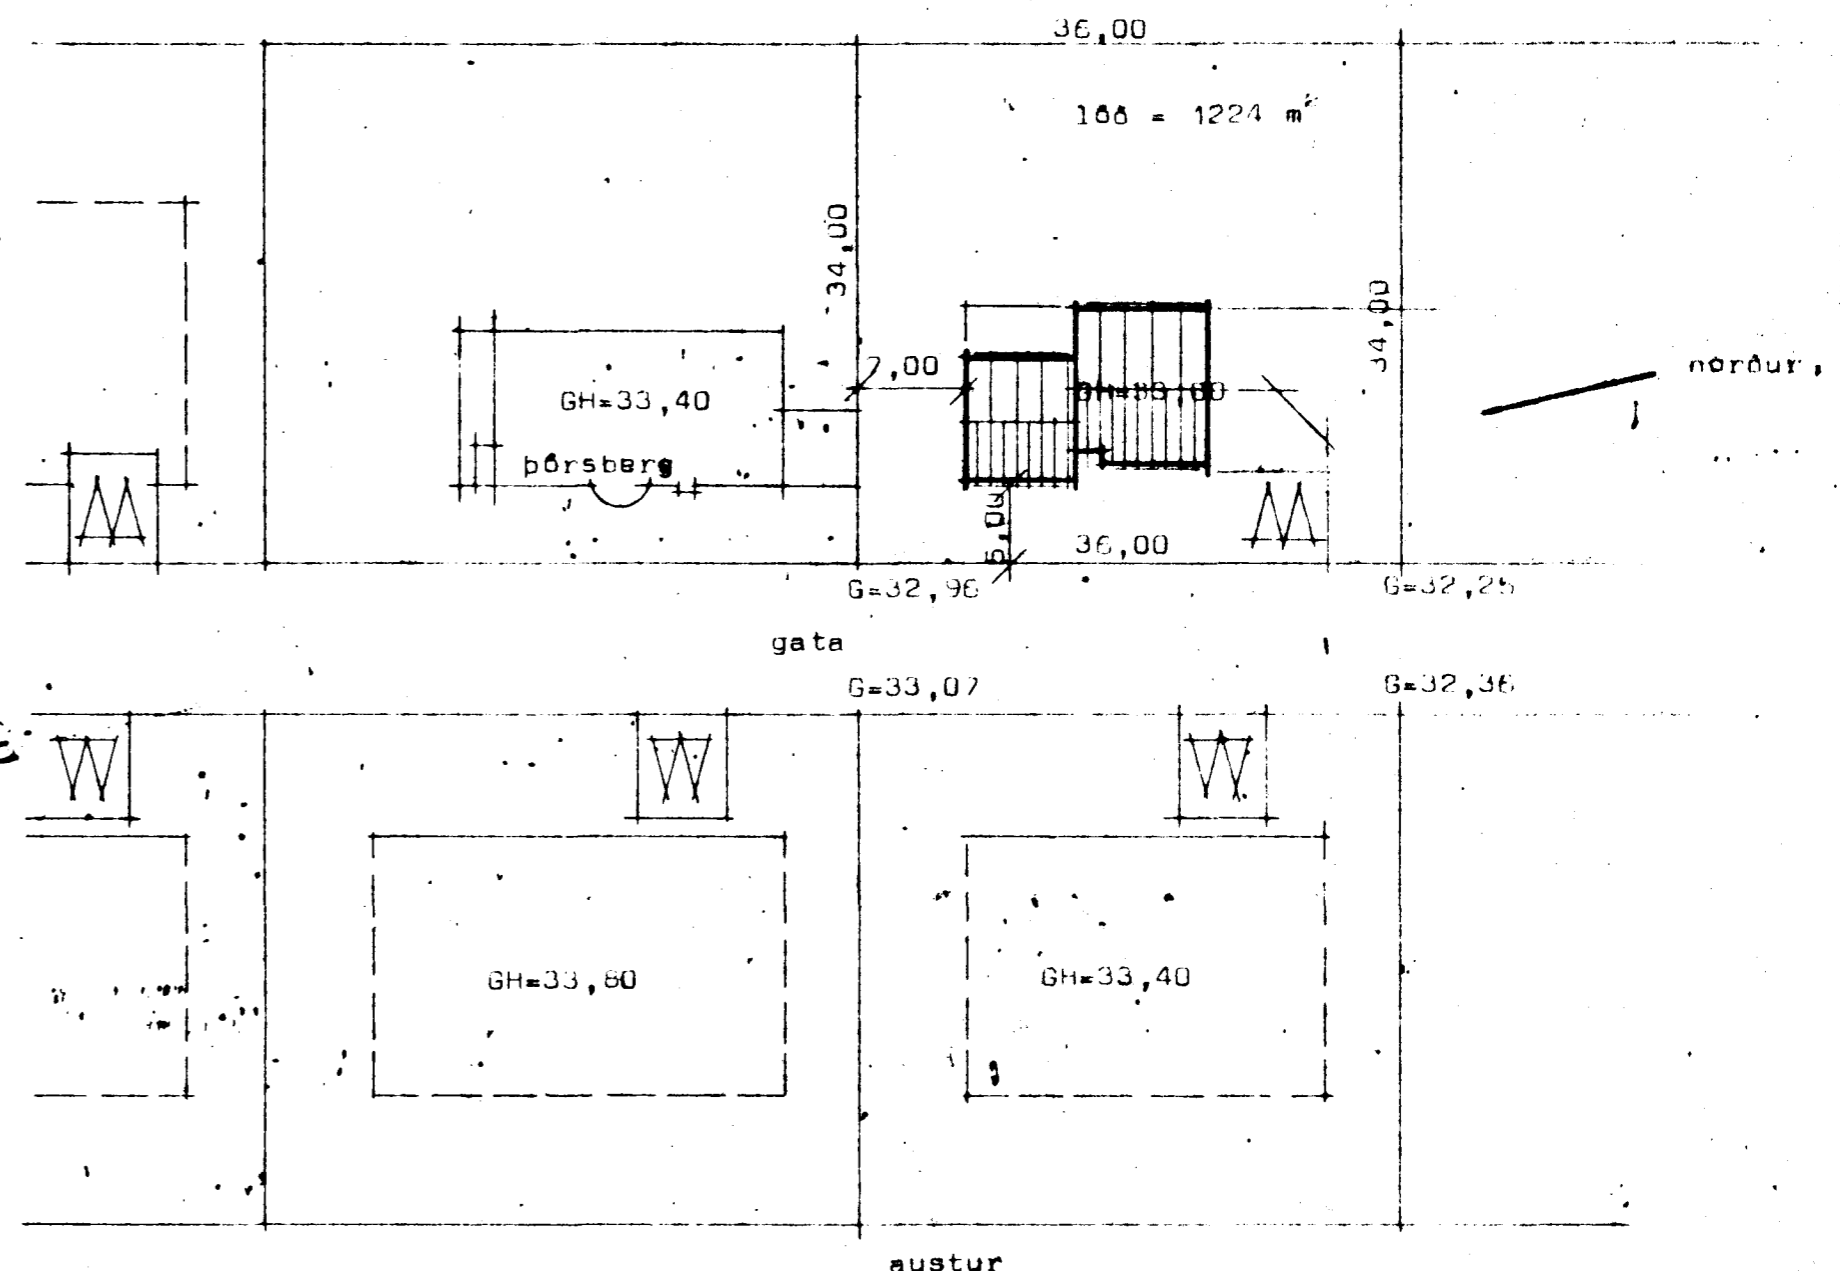

Afstöðumynd Mkv 1:500

Verði lagningu hitaveitu ekki lokið áður en húsið er tekið í notkun þannig að nauðsynlegt reynist að gera hitaklefa og skorstein til bráða- byrgða skal frágangur vera eftirfarandi:
 Veggir, loft og gólf og hurð kyndiklefa sé B60 samkv. reglugerð um brunamál. Veggir, loft og gólf sorpgeymslu sé B60 samkv reglugerð um brunamál. Skorsteinn skal vera úr stálpípum, innra þvermál 20cm, (efnisþykkt pípa 4mm) og einangrun milli kjarna og kápu amk. 5 cm steinull.

STADALHÚS S F
 TEIKNISTOFA SUDURLANDSBRAUT 20 SIMI 83141

VERKEFNI	DAGS.	1978	VERK NR
Grunnmynd, sneiðing og afstöðumynd	MKV.	1:100 1:500	S 49
Ónefnd gata nr Hafnarfirði	BR.	DKT 81 56	
	BLAD NR		

SIGURDUR GUDMUNDSSON SIGURDUR P KRISTJÁNSSON FTFI