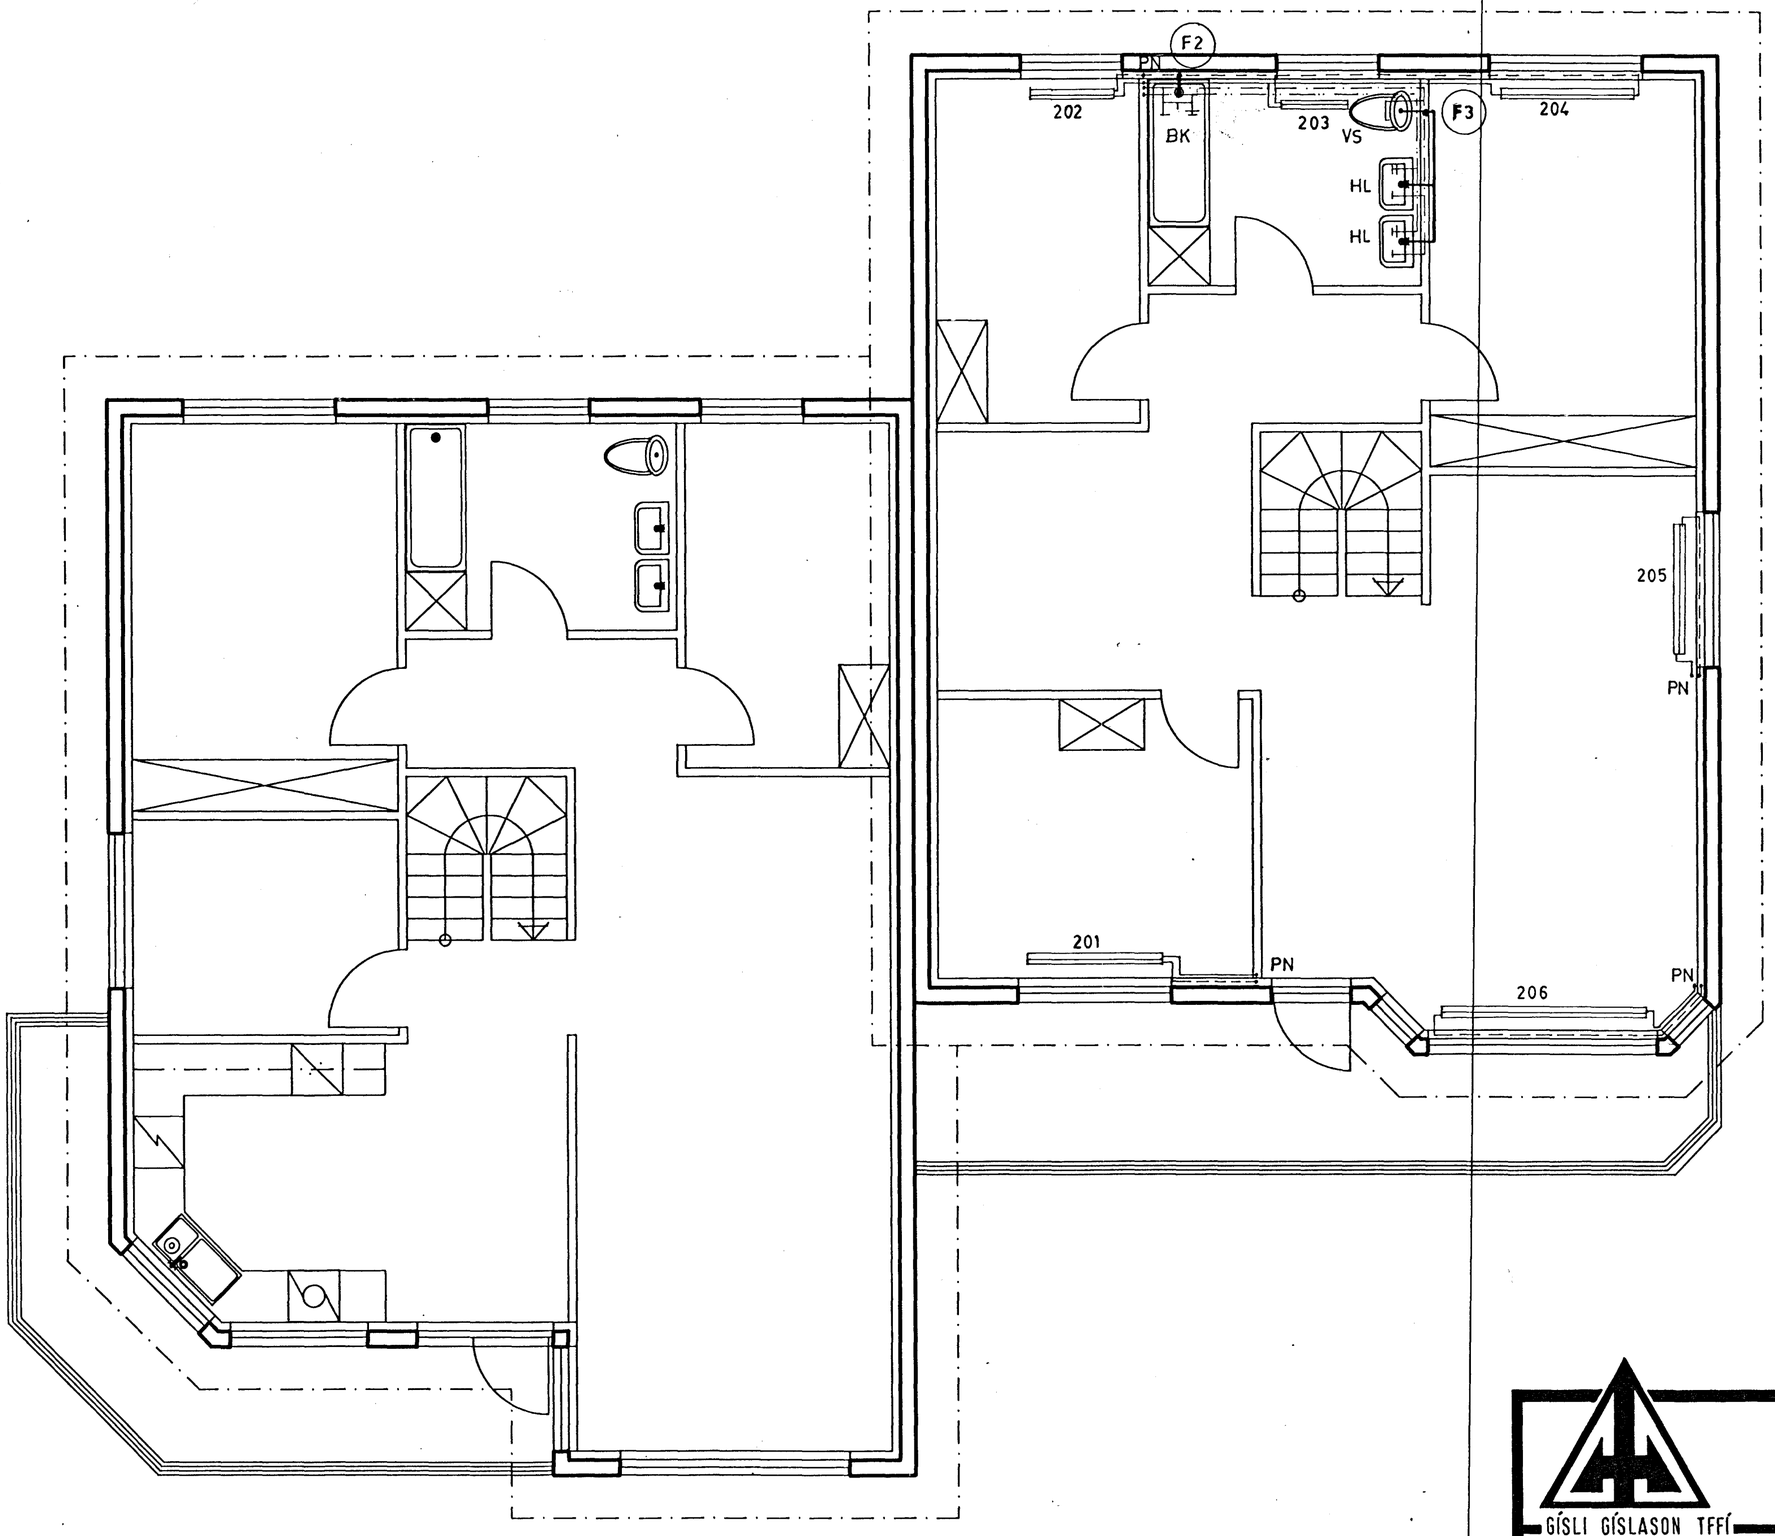

12 MAR 1990
HAFNARFJARÐARBÆR
BYGGINGAFULLTRÚINN

GÍSLI GÍSLASON TFÍ
FLÓKAGATA 21, 105 REYKJAVÍK
SÍMI: 621909

VERK: TRAÐARBERG 13, HAFNARFIRÐI
VERKHLUTI: VATNS-OG HITALAGNIR : GRUNNMYND
KVARÐI: 1:50
DAGSS: FEB, '90
BREYTT:

EFRI HÆÐ