

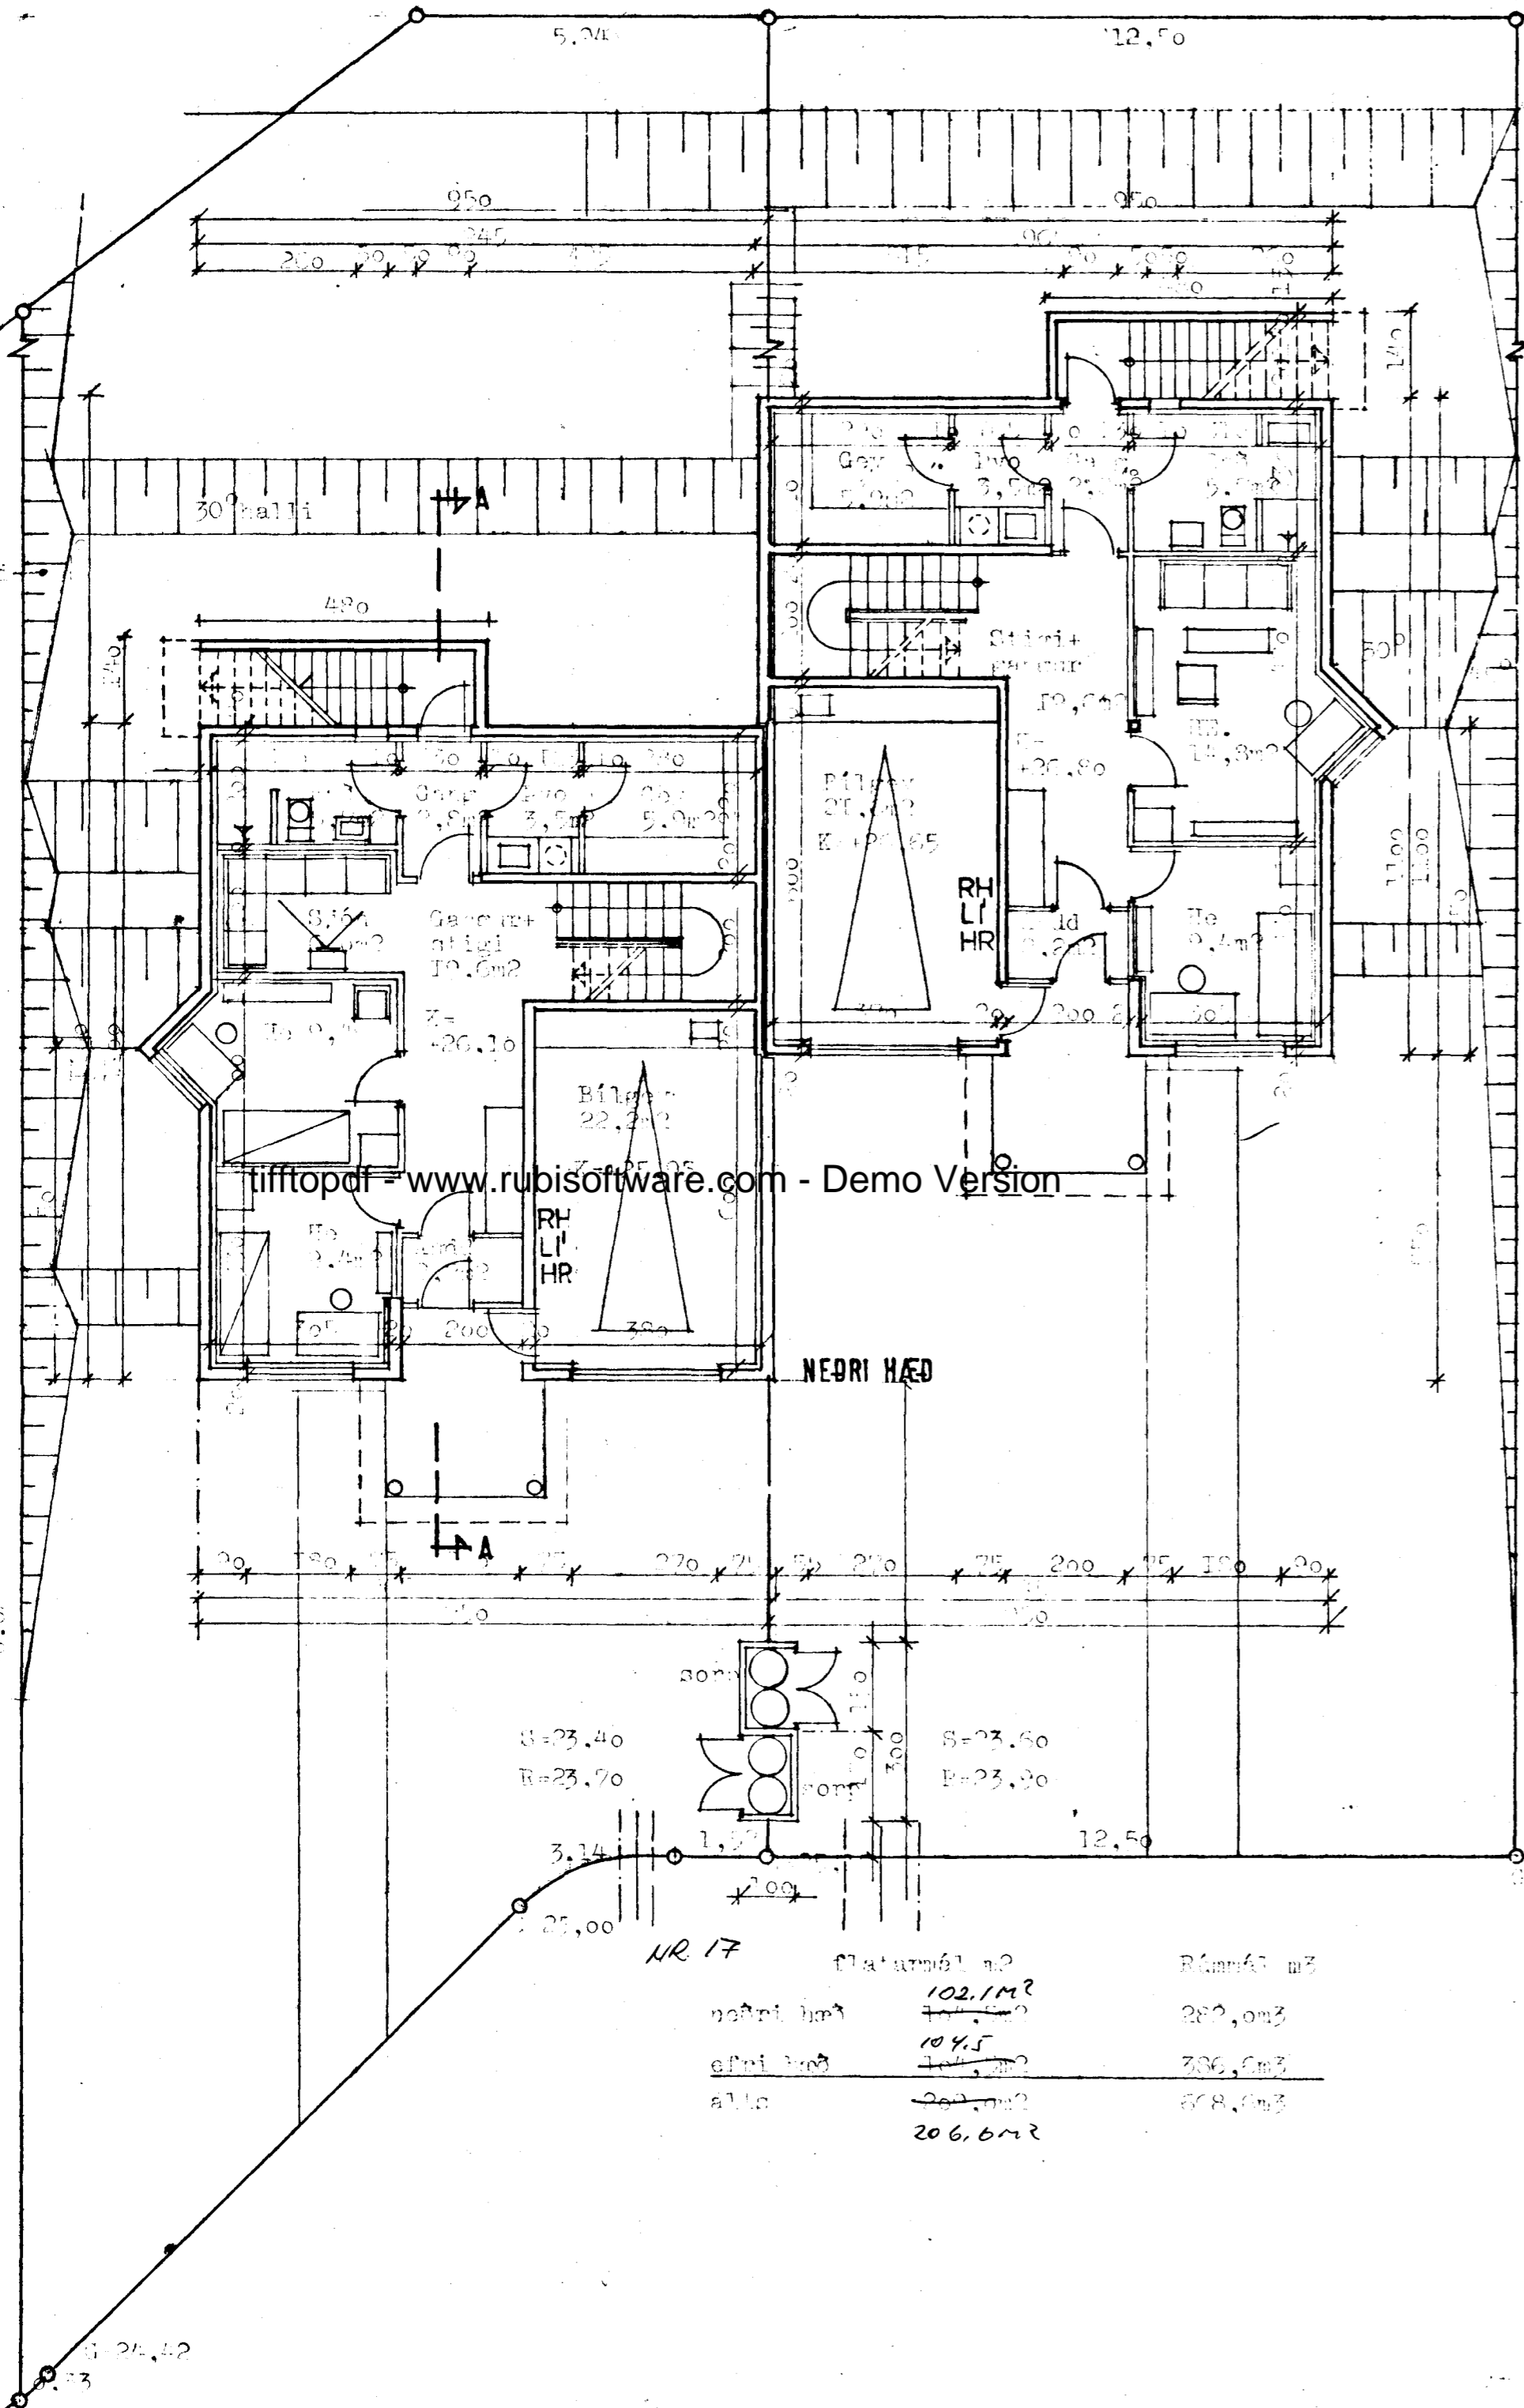


Samþykkt á fundi bygginga-  
nefndar þ. 8.16.1989  
BYGGINGAFULLTRÚINN  
Í HAFNARFIRÐI

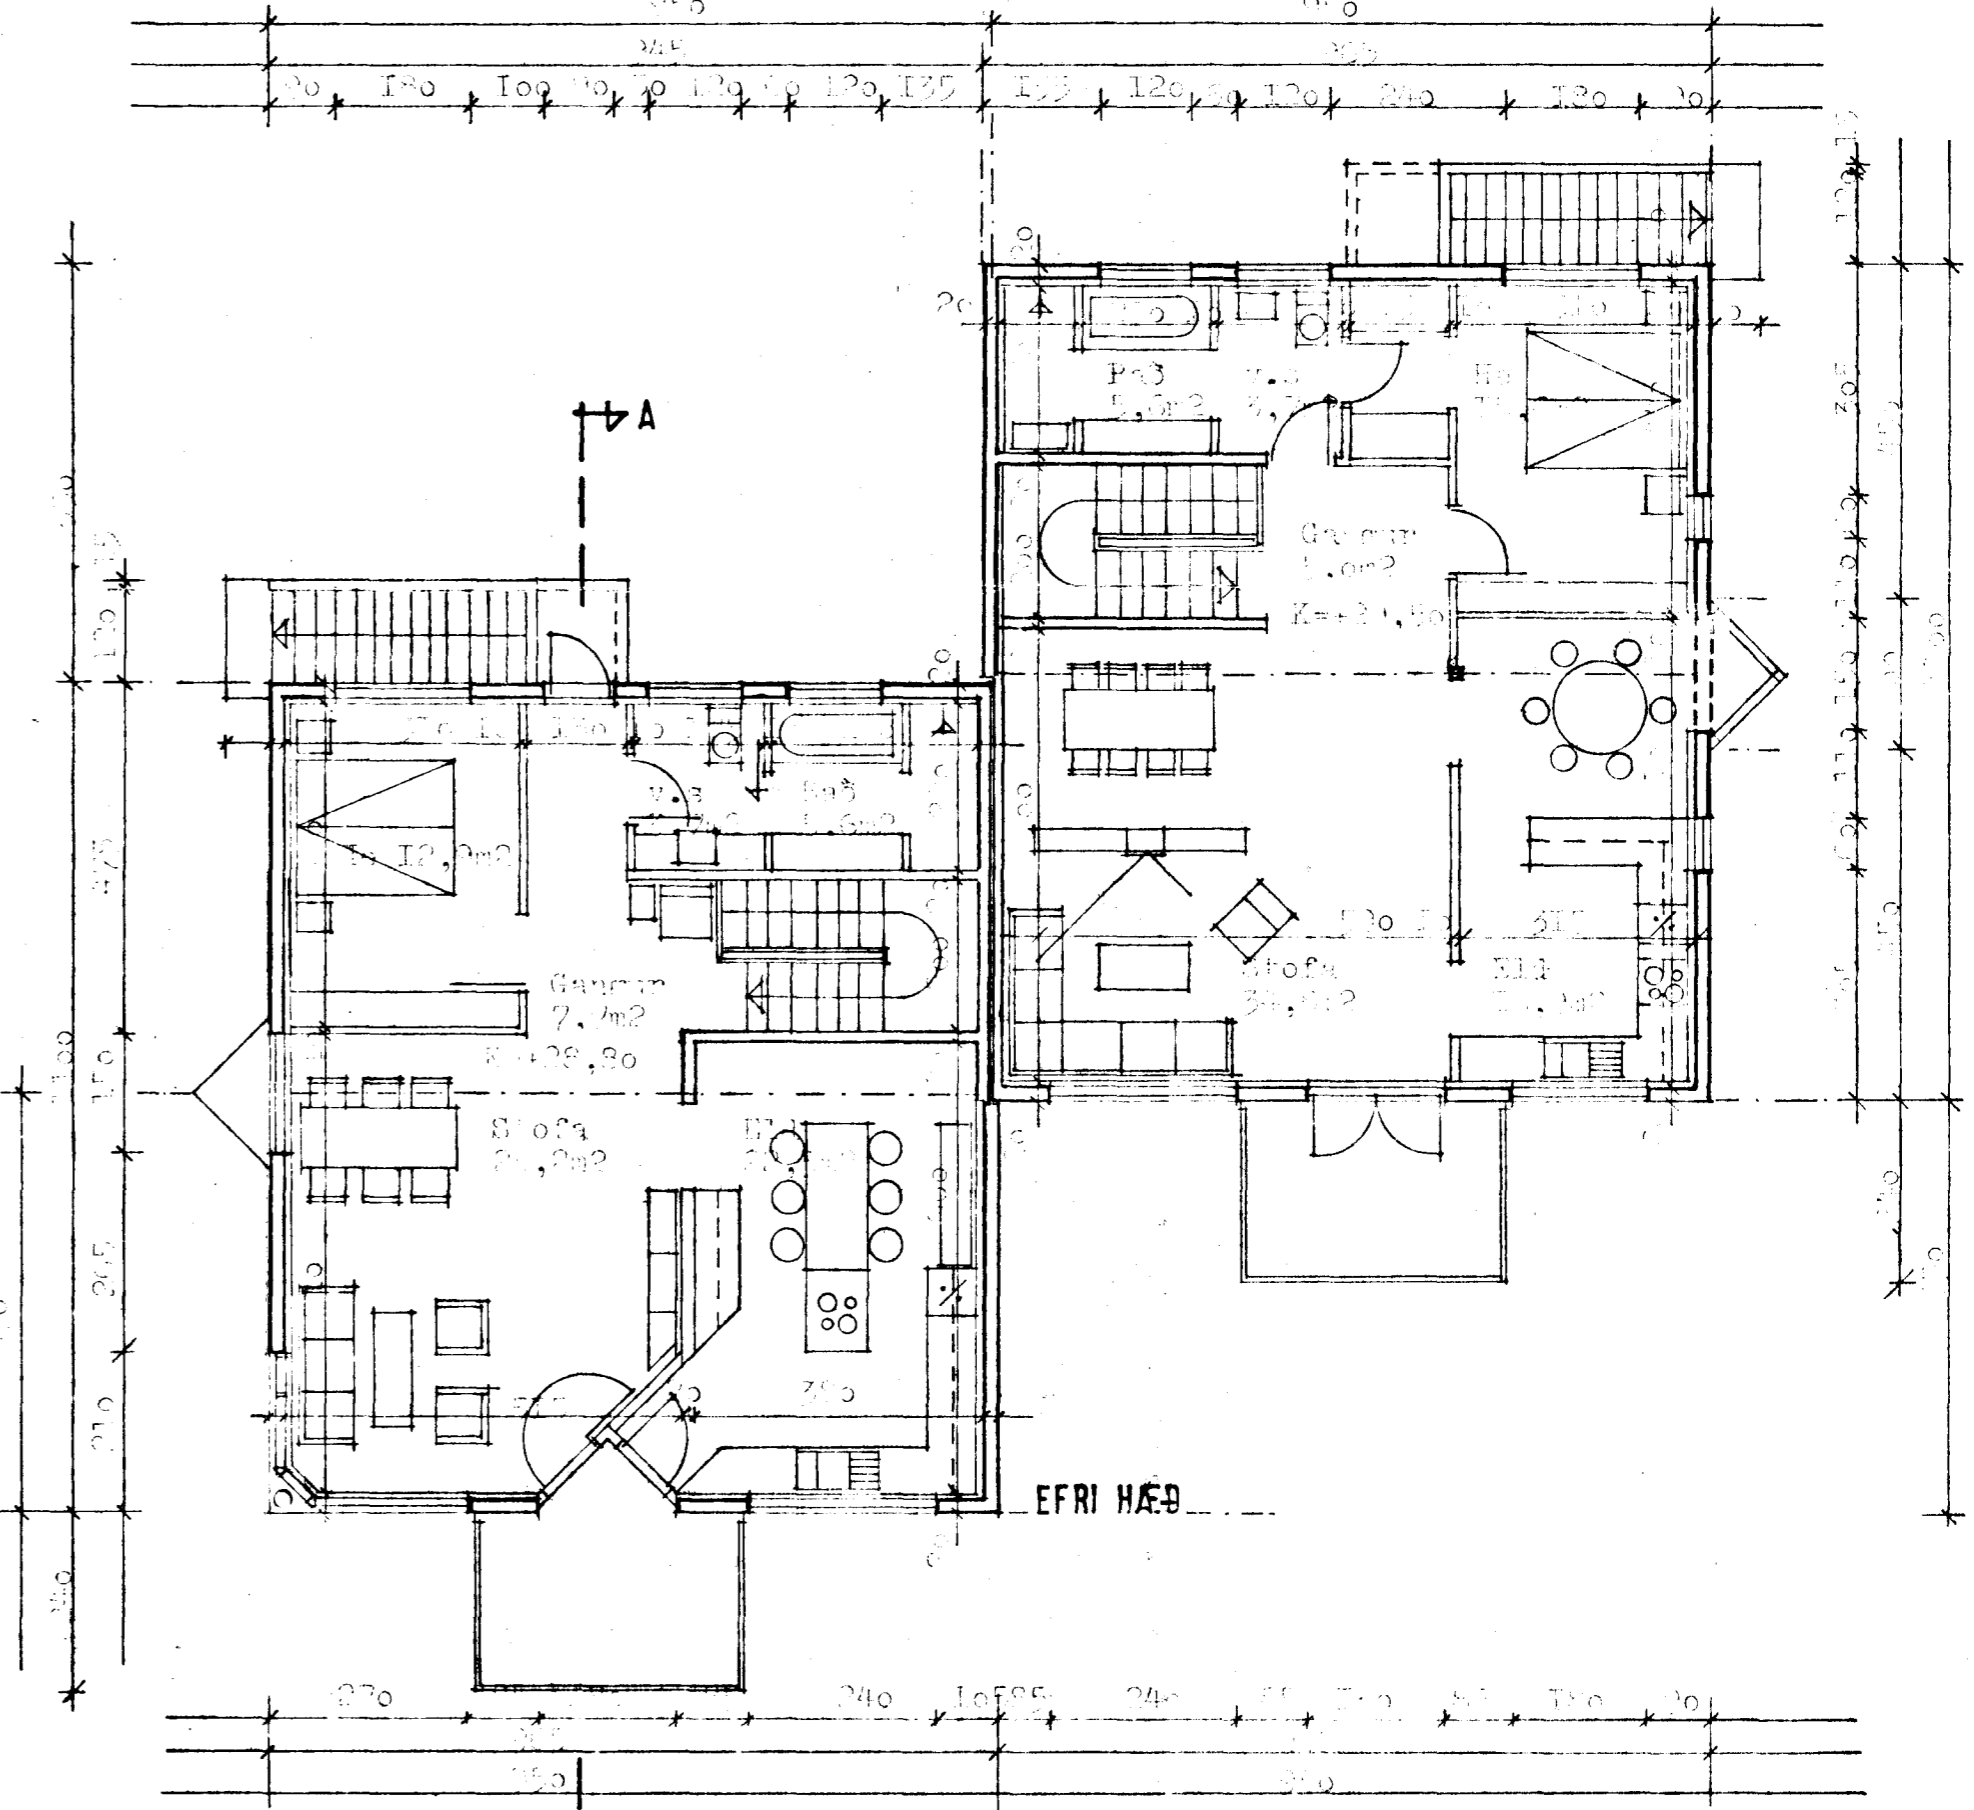

NR. 17	Flaturmál m <sup>2</sup>	Rúmmál m <sup>3</sup>
neðri hæð	102,14	282,0m <sup>3</sup>
efri hæð	104,5	306,6m <sup>3</sup>
allt	206,64	588,6m <sup>3</sup>

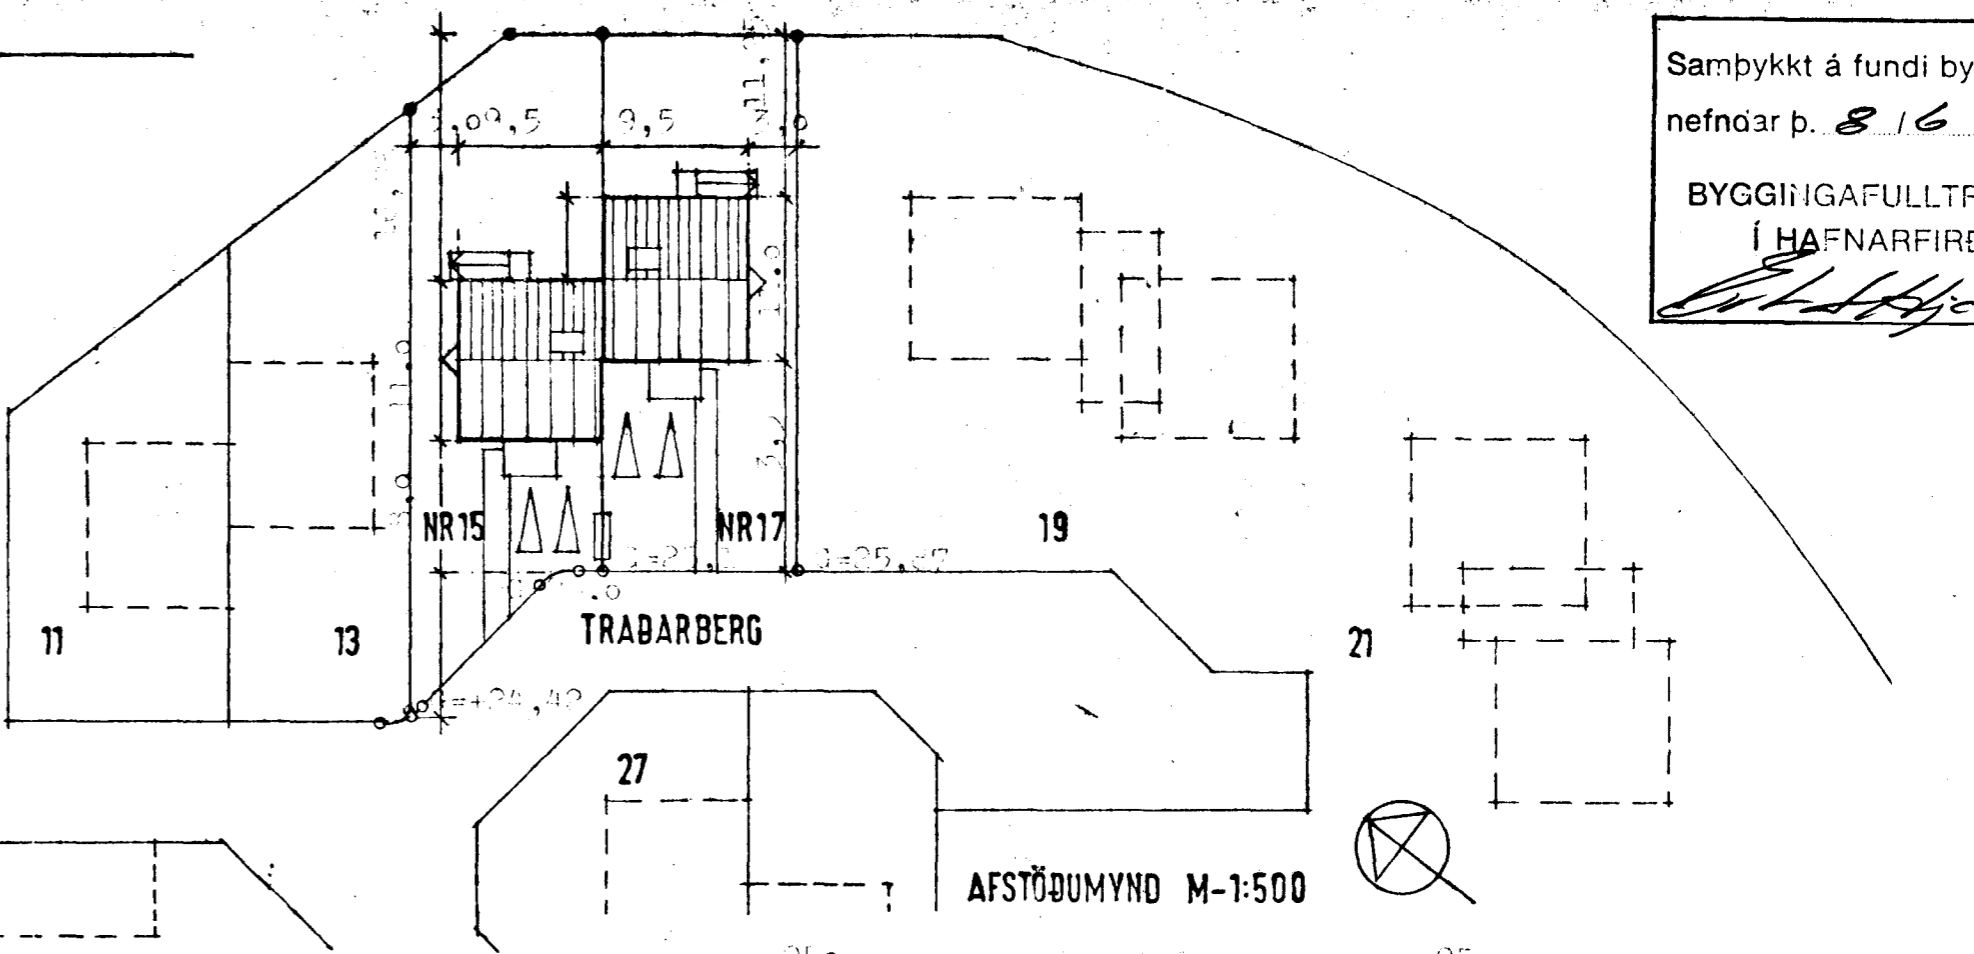

TRABARBERG 15-17 HAFNARFIRÐI  
 mkv. ísl. dags: 1.1.89 teikn. bl. 01  
 SIGURÞÓR ABALSTEINSSON ARKITEKT FAÍ

*Sigurður Abalsteinnsson*