



Samþykkt á fundi bygginga-
nefndar þ. 8/6 1989

BYGGI'GAFULLTRÚINN
Í HAFNARFIRÐI


Eiríkur Þórh.

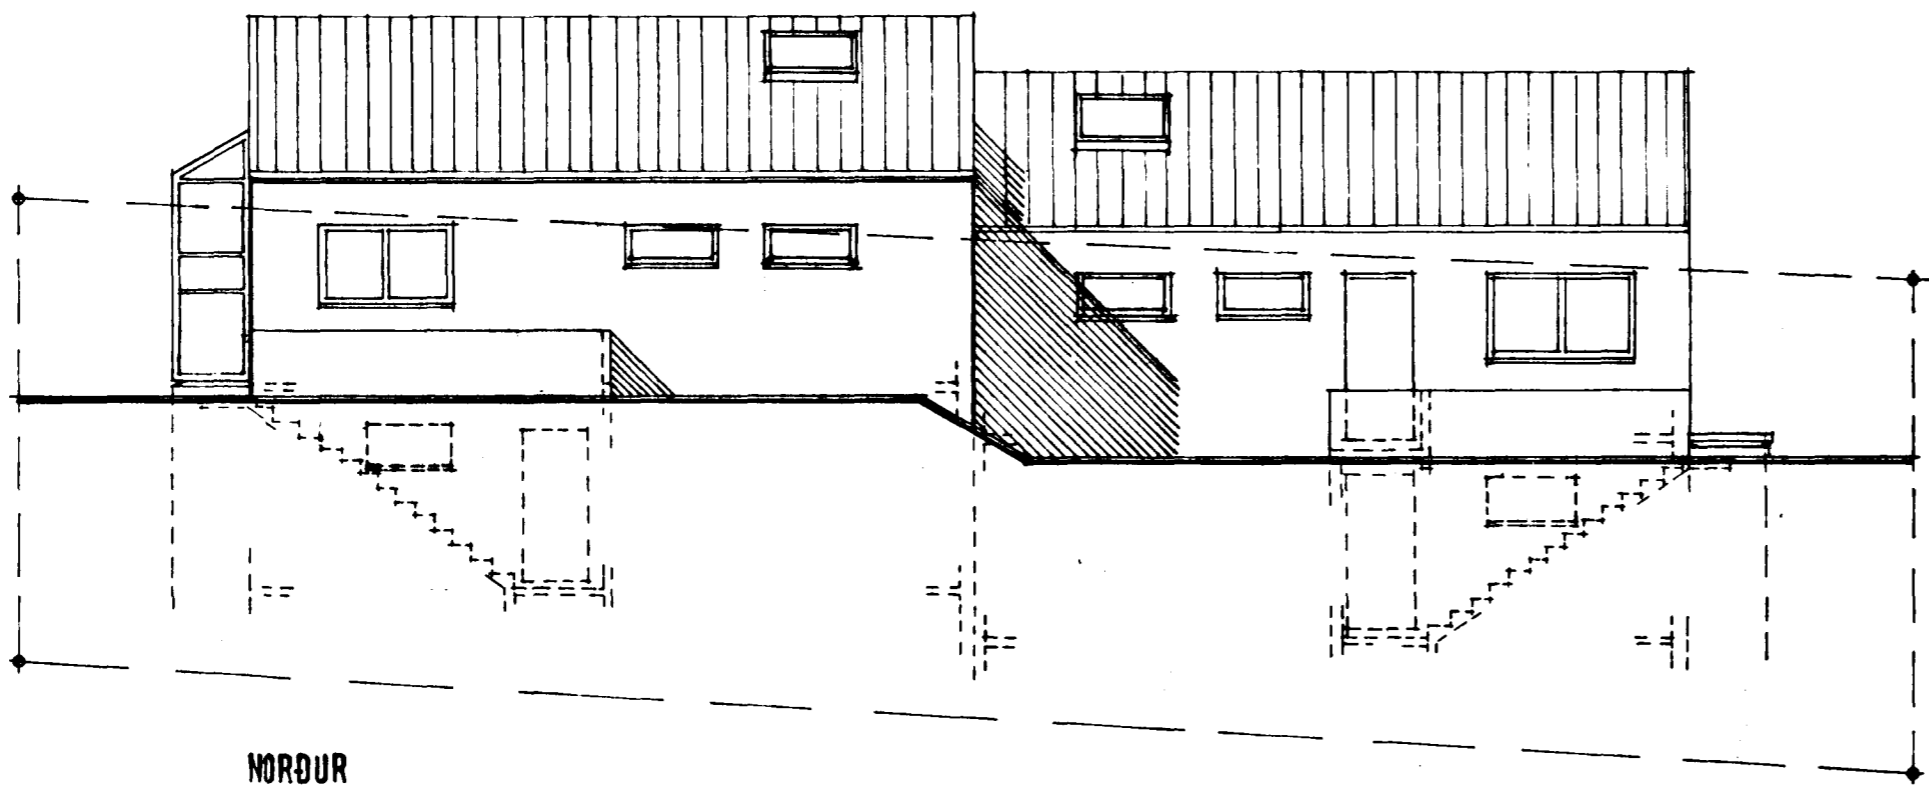


NORÐUR

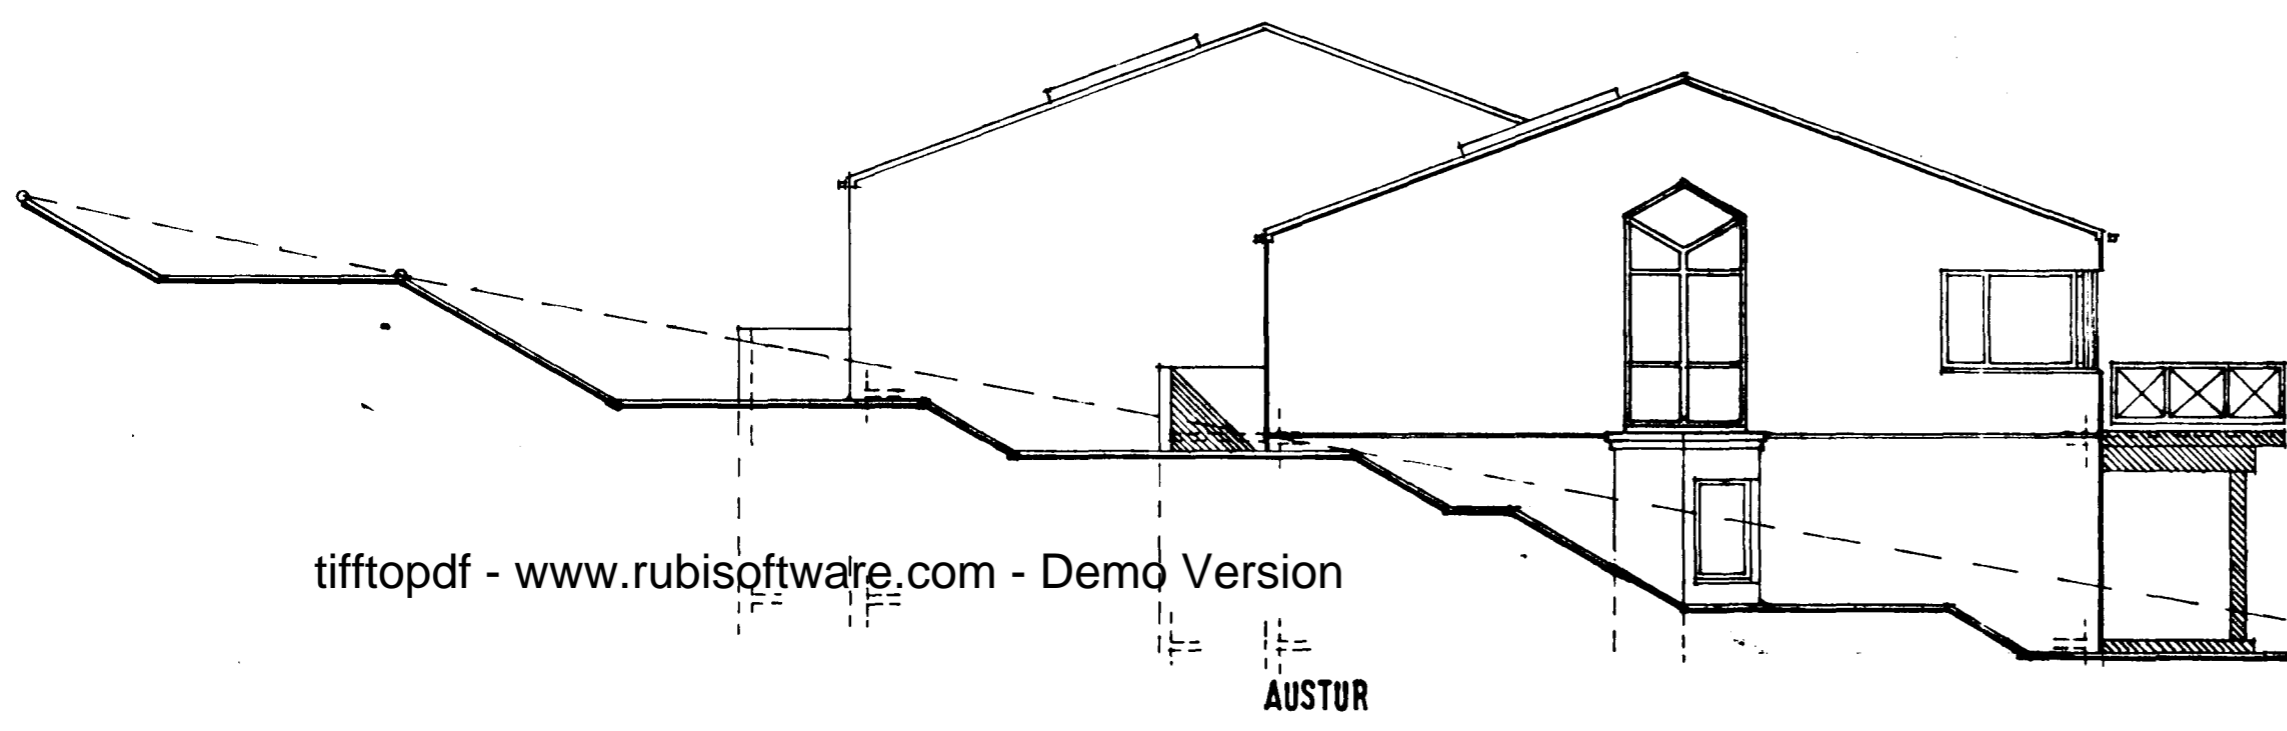


AUSTUR

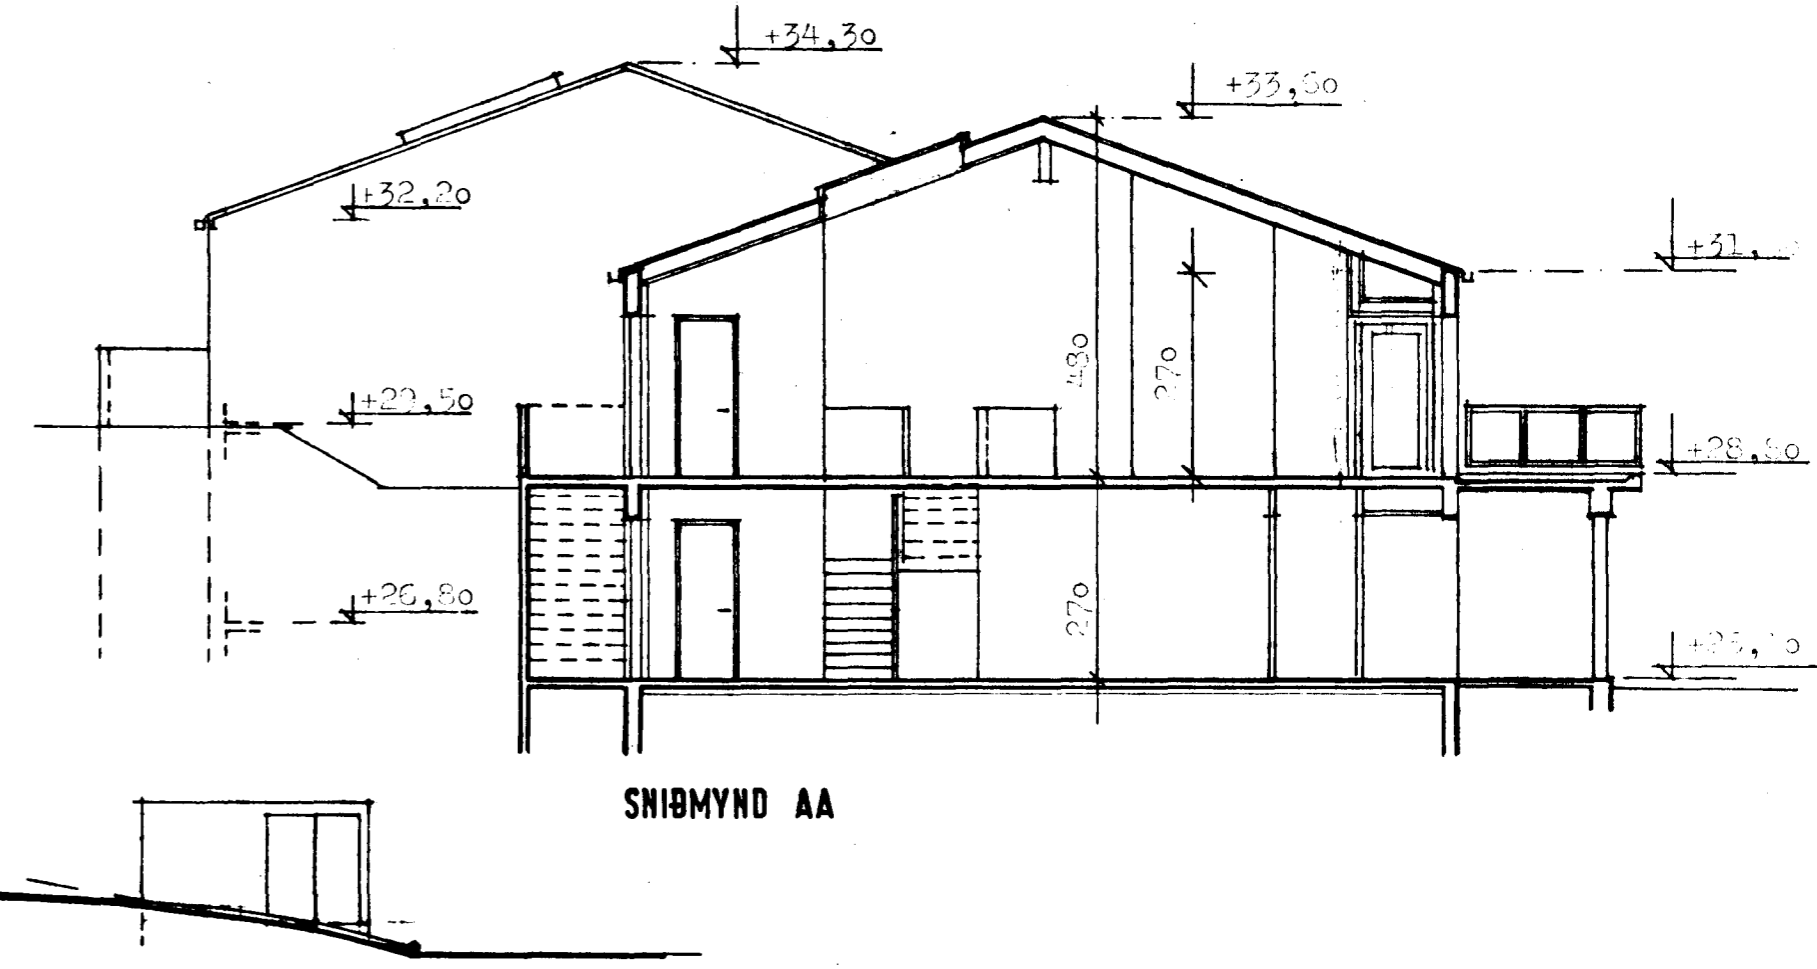

SNIÐMYND AA

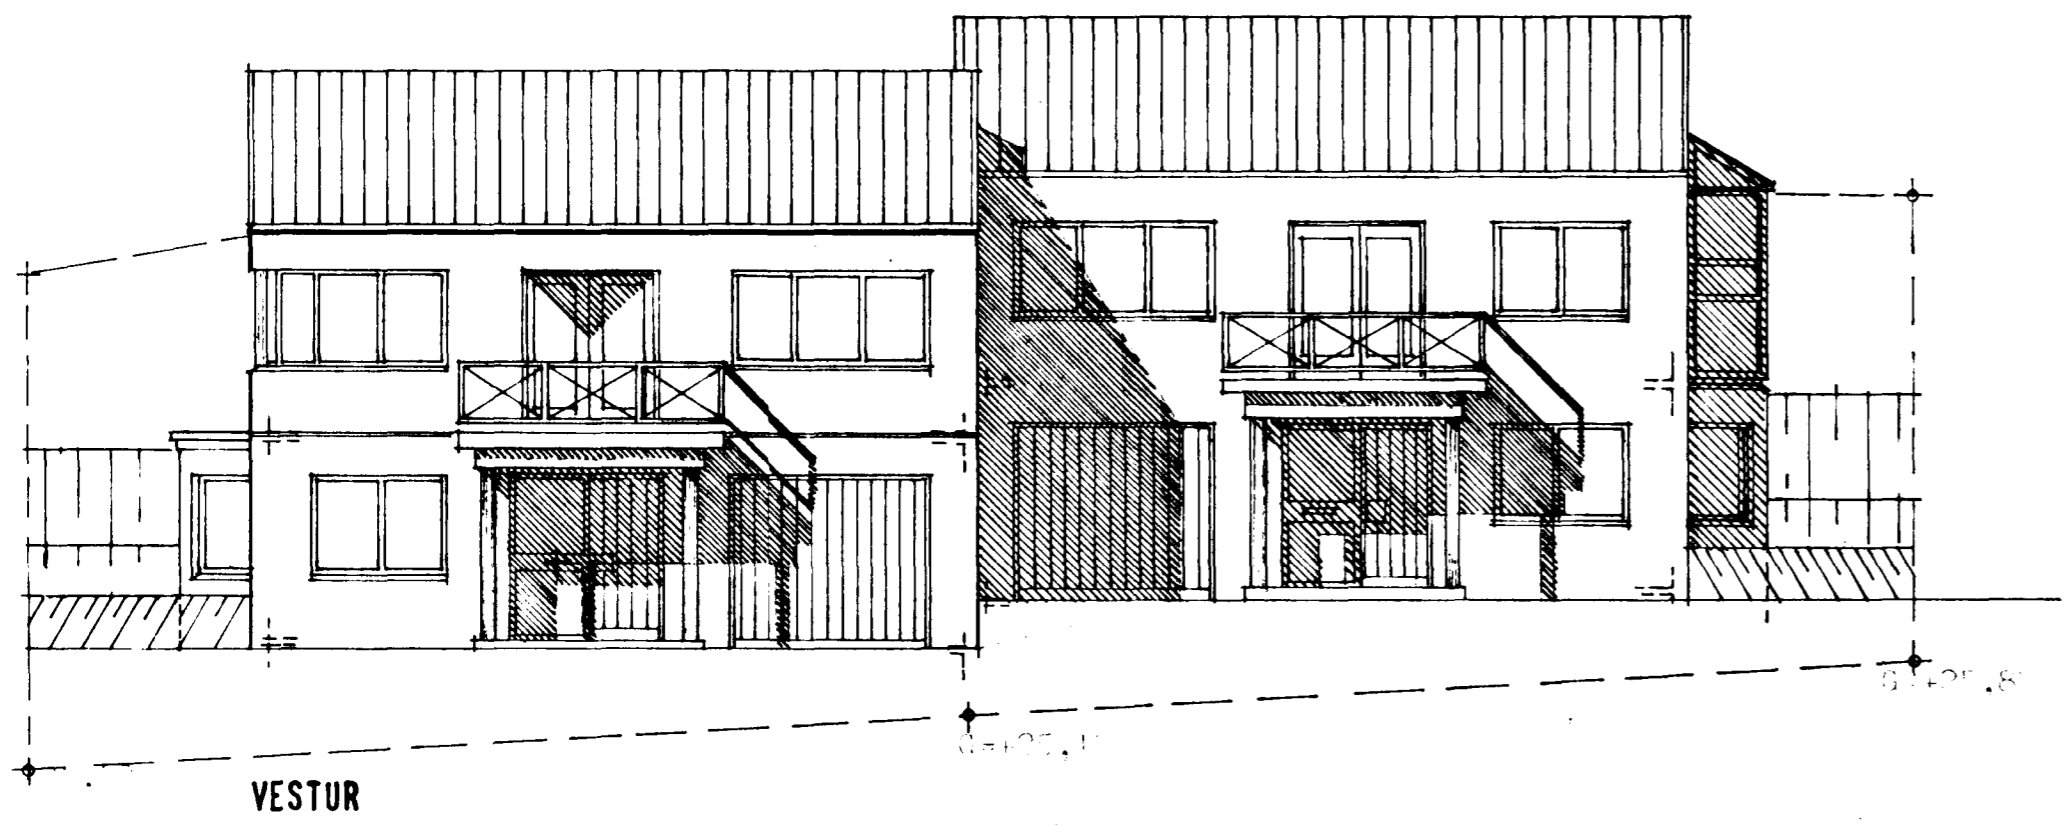

VESTUR

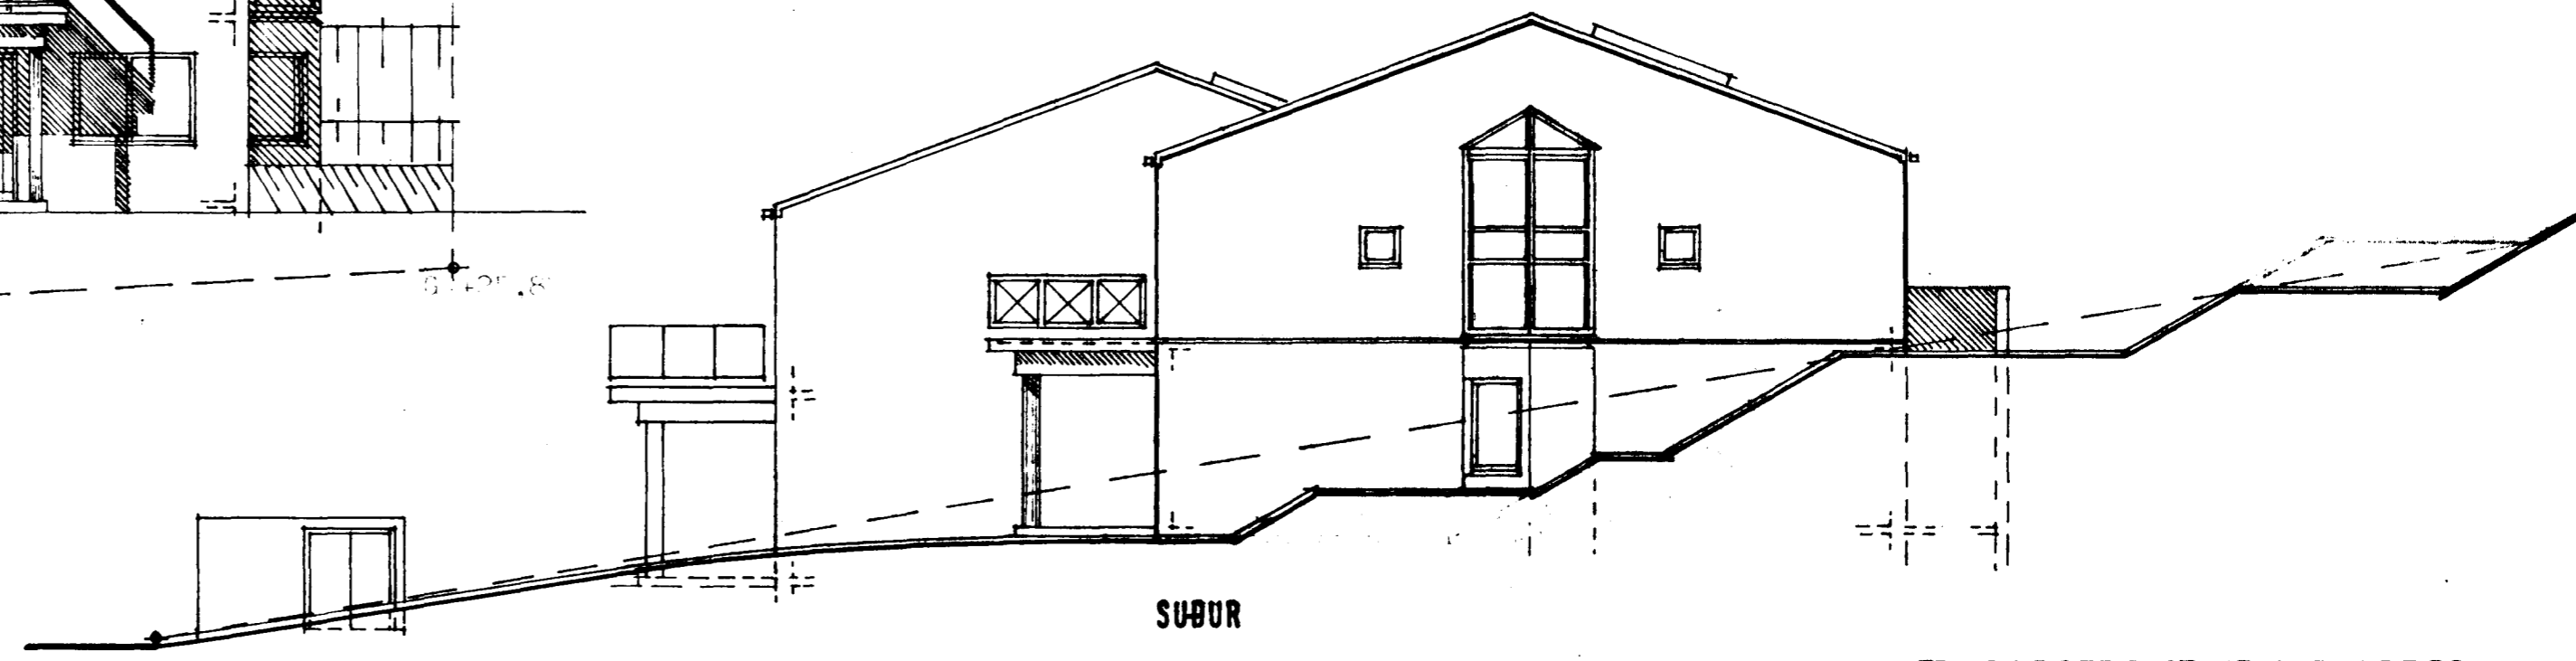

SÚÐUR

tifftopdf - www.rubissoftware.com - Demo Version

TRABARBERG 15-17 HAFNARFIRÐI

Skilrit, Gæðeynd

23.05.1989
mkv. 1:100 dags: 1989 tekn. SÍ bl.

SIGURÞÓR AÐALSTEINSSON ARKITEKT FAI

Línfríð Steinhilmarsson

02