




Samþykkt á fundi bygginga-
nefndar p. 8.16 1989
BYGGINGAUFULLTRÚINN
Í HAFNARFIRÐI
Col. Sigurðsson

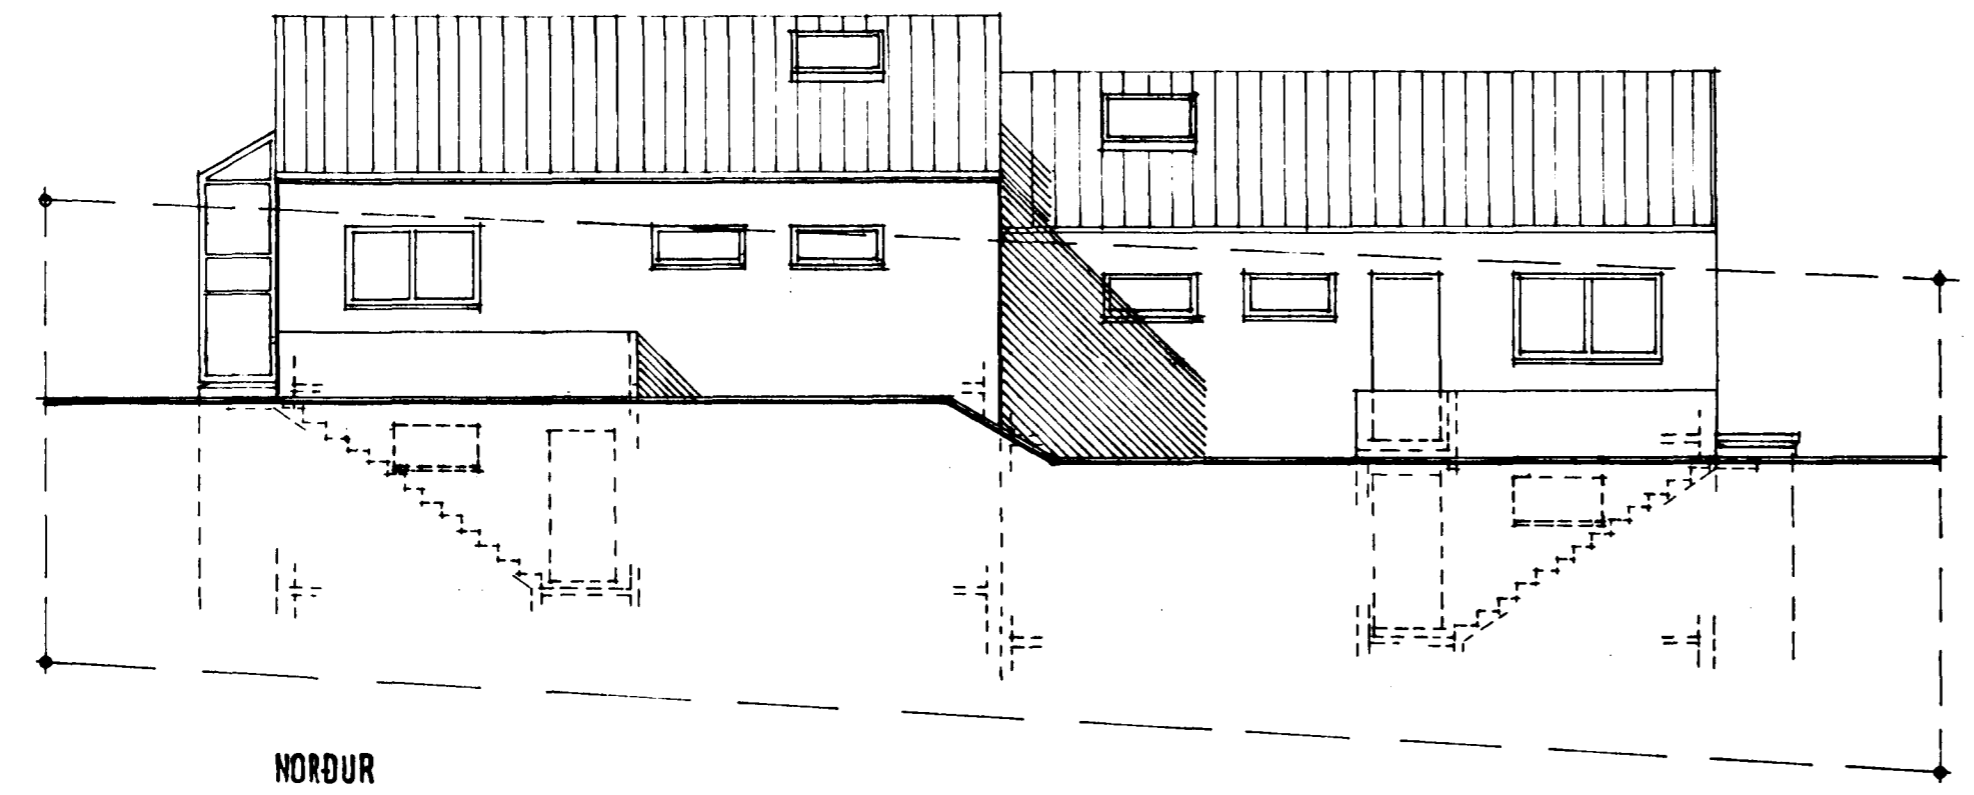

NORÐUR

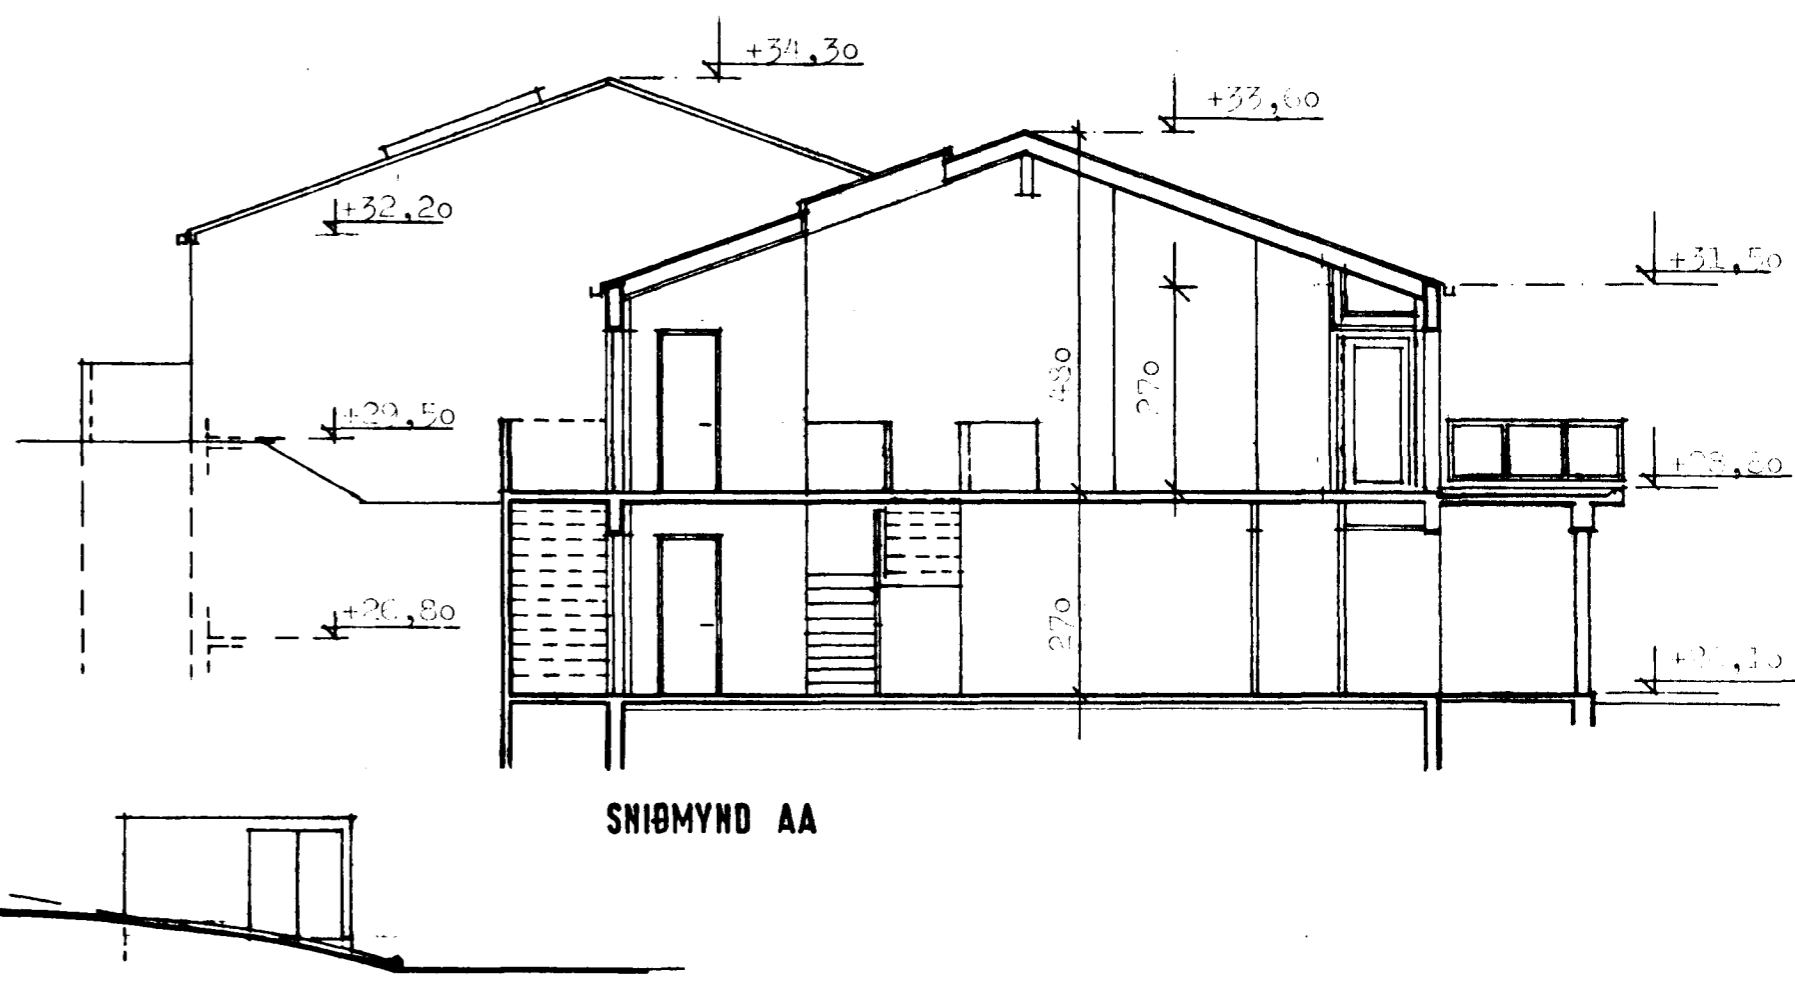

SNIÐMYND AA

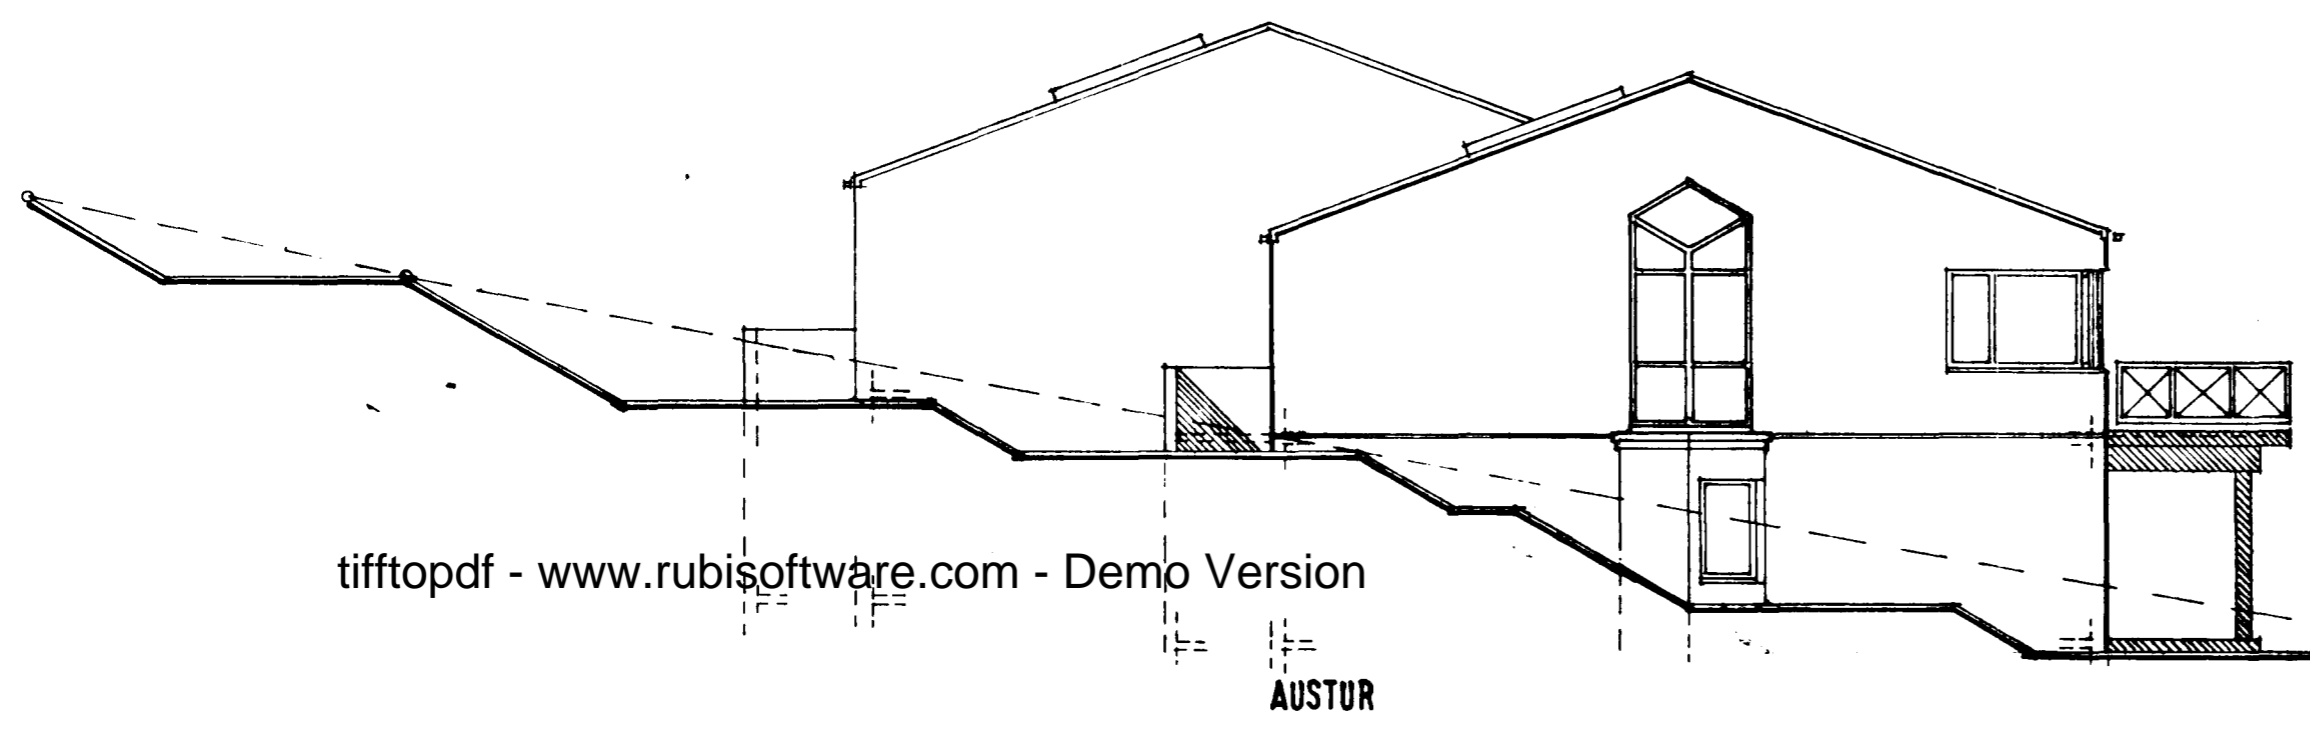


AUSTUR

tifftopdf - www.rubissoftware.com - Demo Version



VESTUR

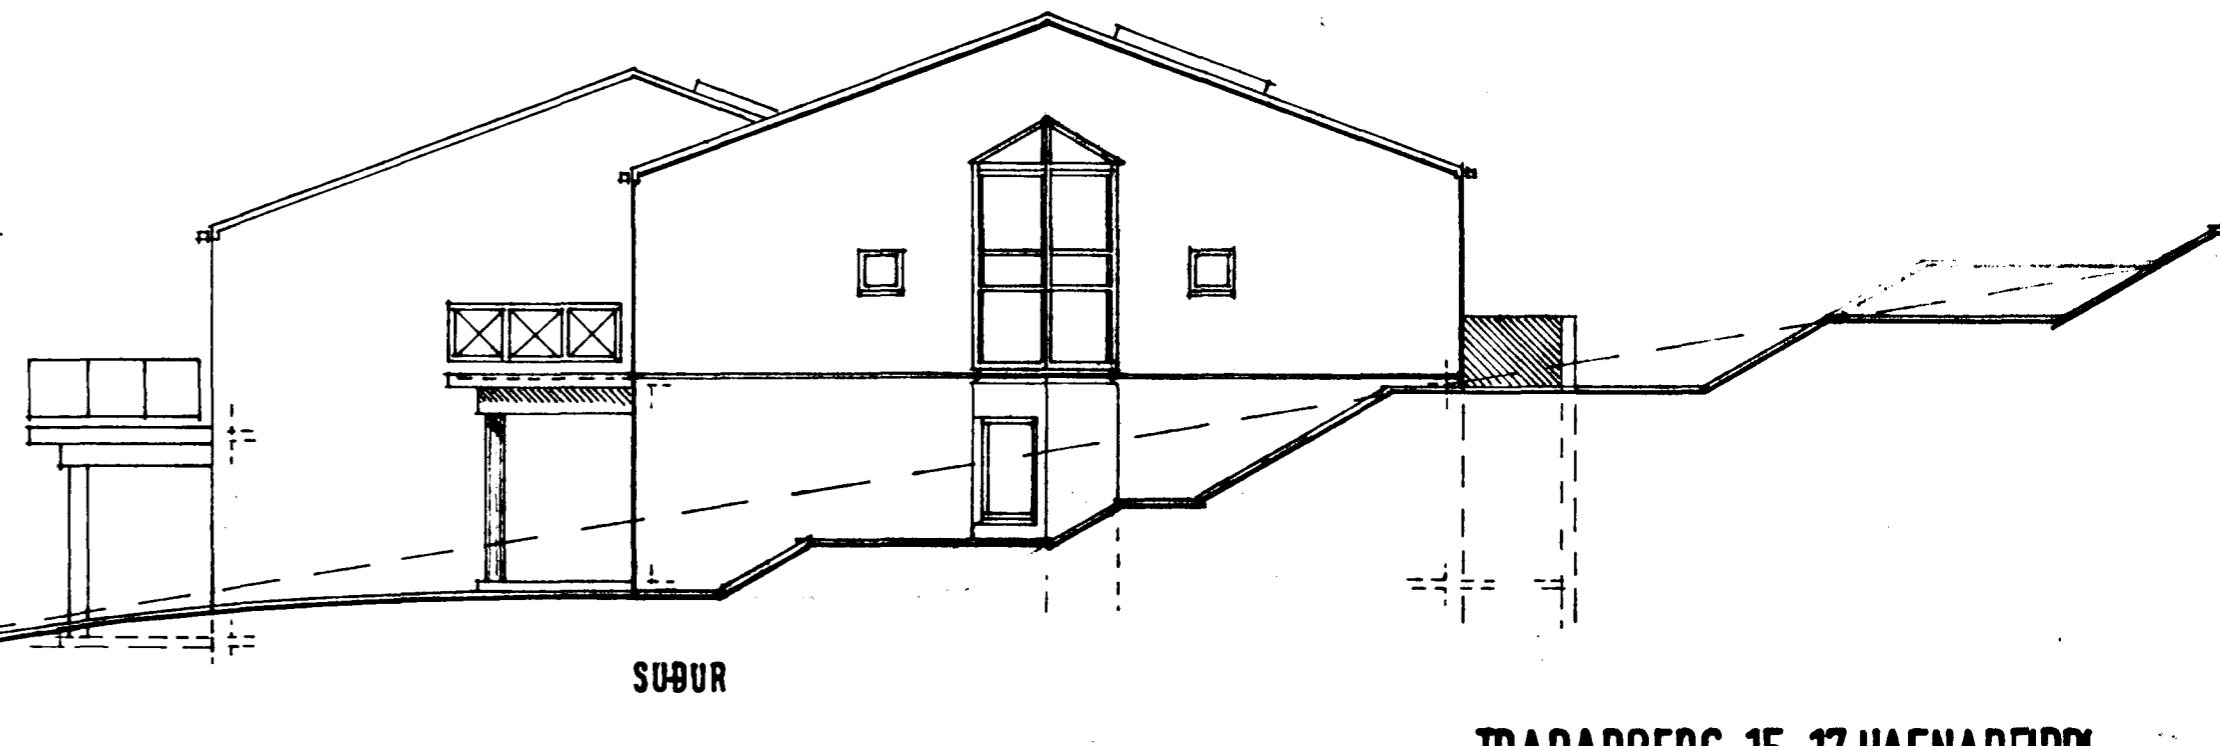

SUÐUR

TRABARBERG 15-17 HAFNARFIRÐI
Júlí, Seðmynd
29.05.
mkv. 1:100 dags: 1989 teikn. Sí bl. 02
SIGURÐUR ABALSTEINSSON ARKITEKT FAÍ

Livfríð Stalheim