



Sambykkt á fundi bygginga-
 notnunar þ. 10.12.1989
 BYGGINGAÞULLTRÚINN
 Í HAFNARFIRÐI

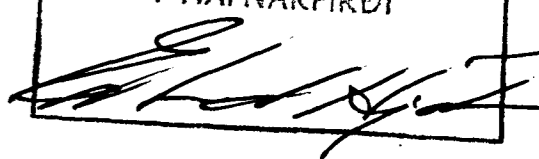

blað 3

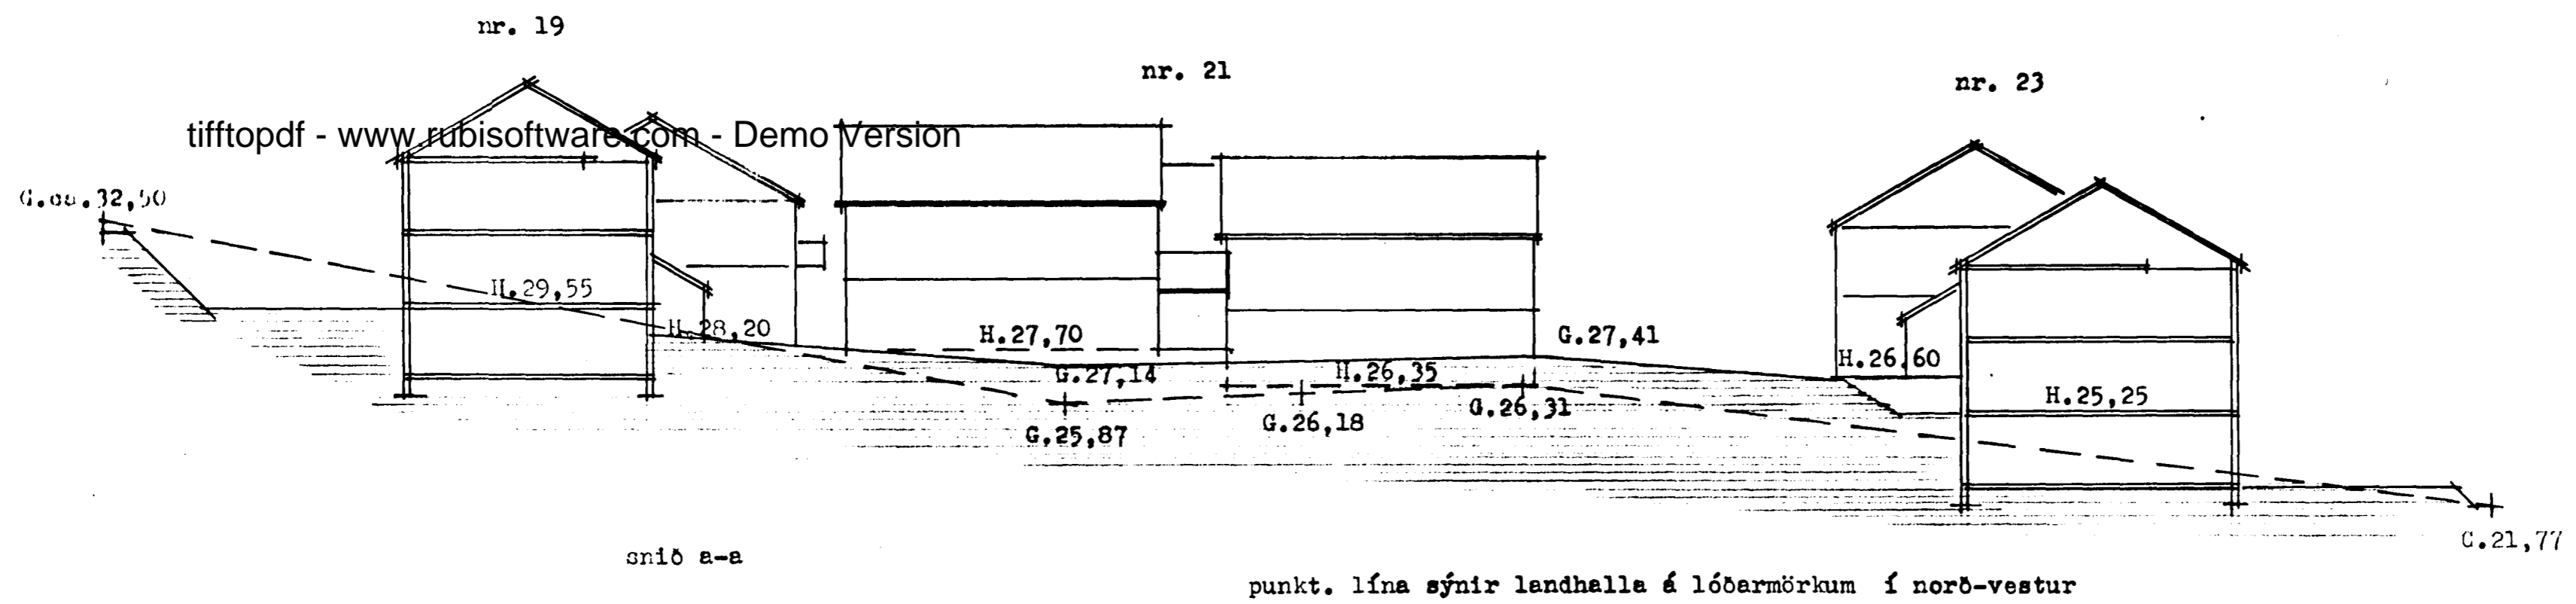

es

TEIKNISTOFNA BORGARTÚNI 28 RÚM 5.33830

EDVARD GUÐMUNDSSON
SIGURDUR KJARTANSSON

DACS. Jan. 1989

