Fræðarborg nr. 19 Hafnarfirði m. 1:100

Samþykkt á fundi byggingarnefndar þ. 18 / 5 1989
BYGGINGAFULLTRÚINN
Z.H. Í HAFNARFIRÐI

blað 4

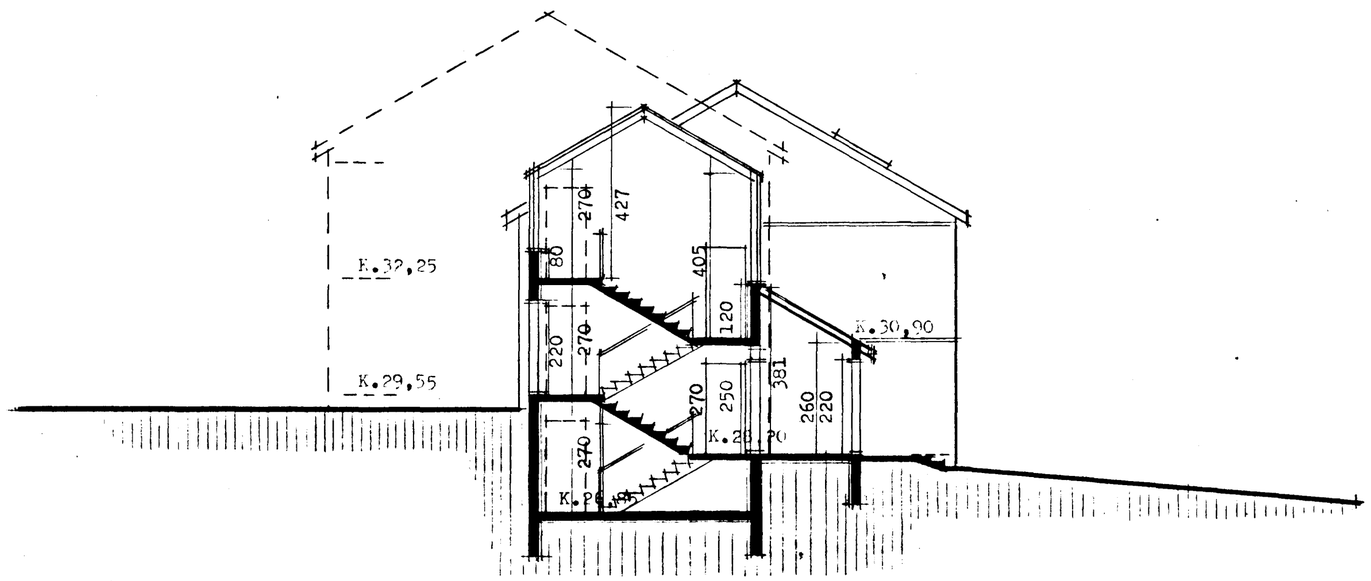

ATH. öll hurðargöt verði 88 cm.

tifftopdf - www.rubisoftware.com - Demo Version

snið B-B

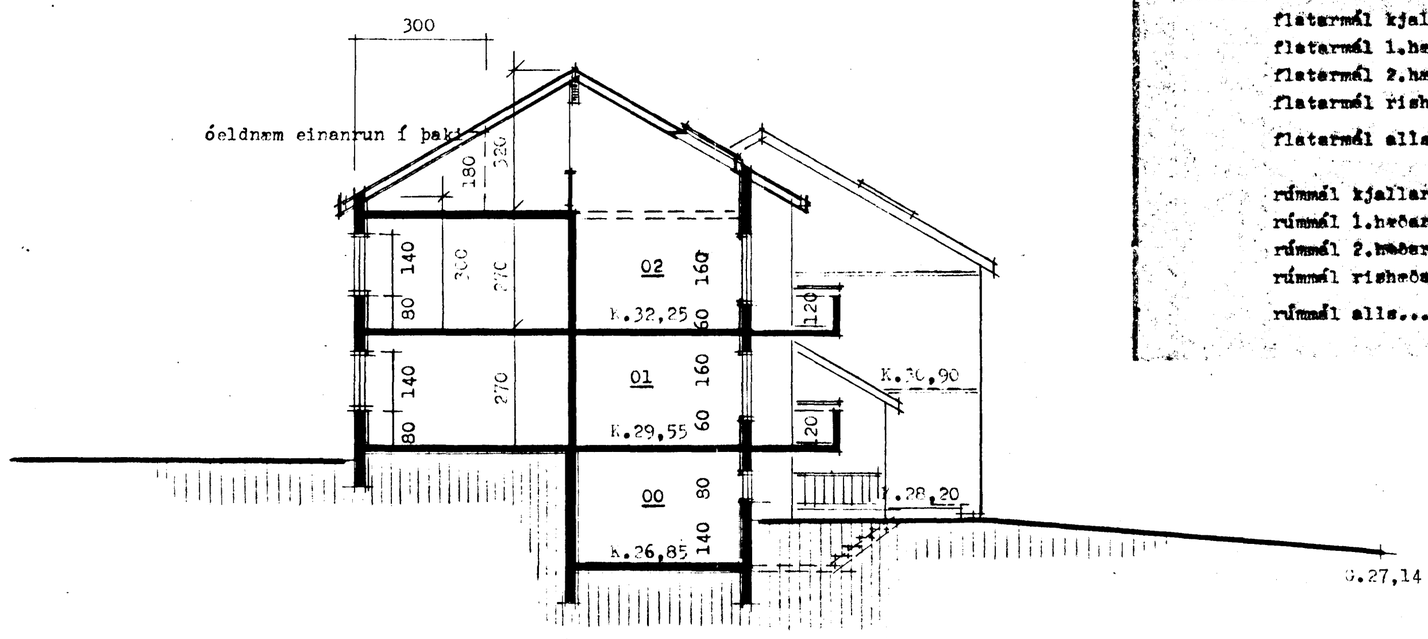

snið A-A

stærðir:		
flatarmál kjallara	89,0	m^2
flatarmál 1.hæðar	229,1	m^2
flatarmál 2.hæðar	222,6	m^2
flatarmál rishæðar	105,6	m^2 (yfir 180 cm.)
flatarmál alls	646,3	m^2
rúmmál kjallara	264,57	m^3
rúmmál 1.hæðar	620,36	m^3
rúmmál 2.hæðar	600,97	m^3
rúmmál rishæðar	376,48	m^3
rúmmál alls	1,862,38	m^3

es TEIKNISTOFAN BORGARTÚNI 28 RVÍK S.33930
EDVARÐ GUÐMUNDSSON
SIGURÐUR KJARTANSSON

DAGS. jan. 1989
BREYTT.