


Samþykkt á fundi byggingar
nefndar þ. 10/2 1989
BYGGINGAFULLTRÚINN
F.H. Í HAFNAREIRDI

blað 7

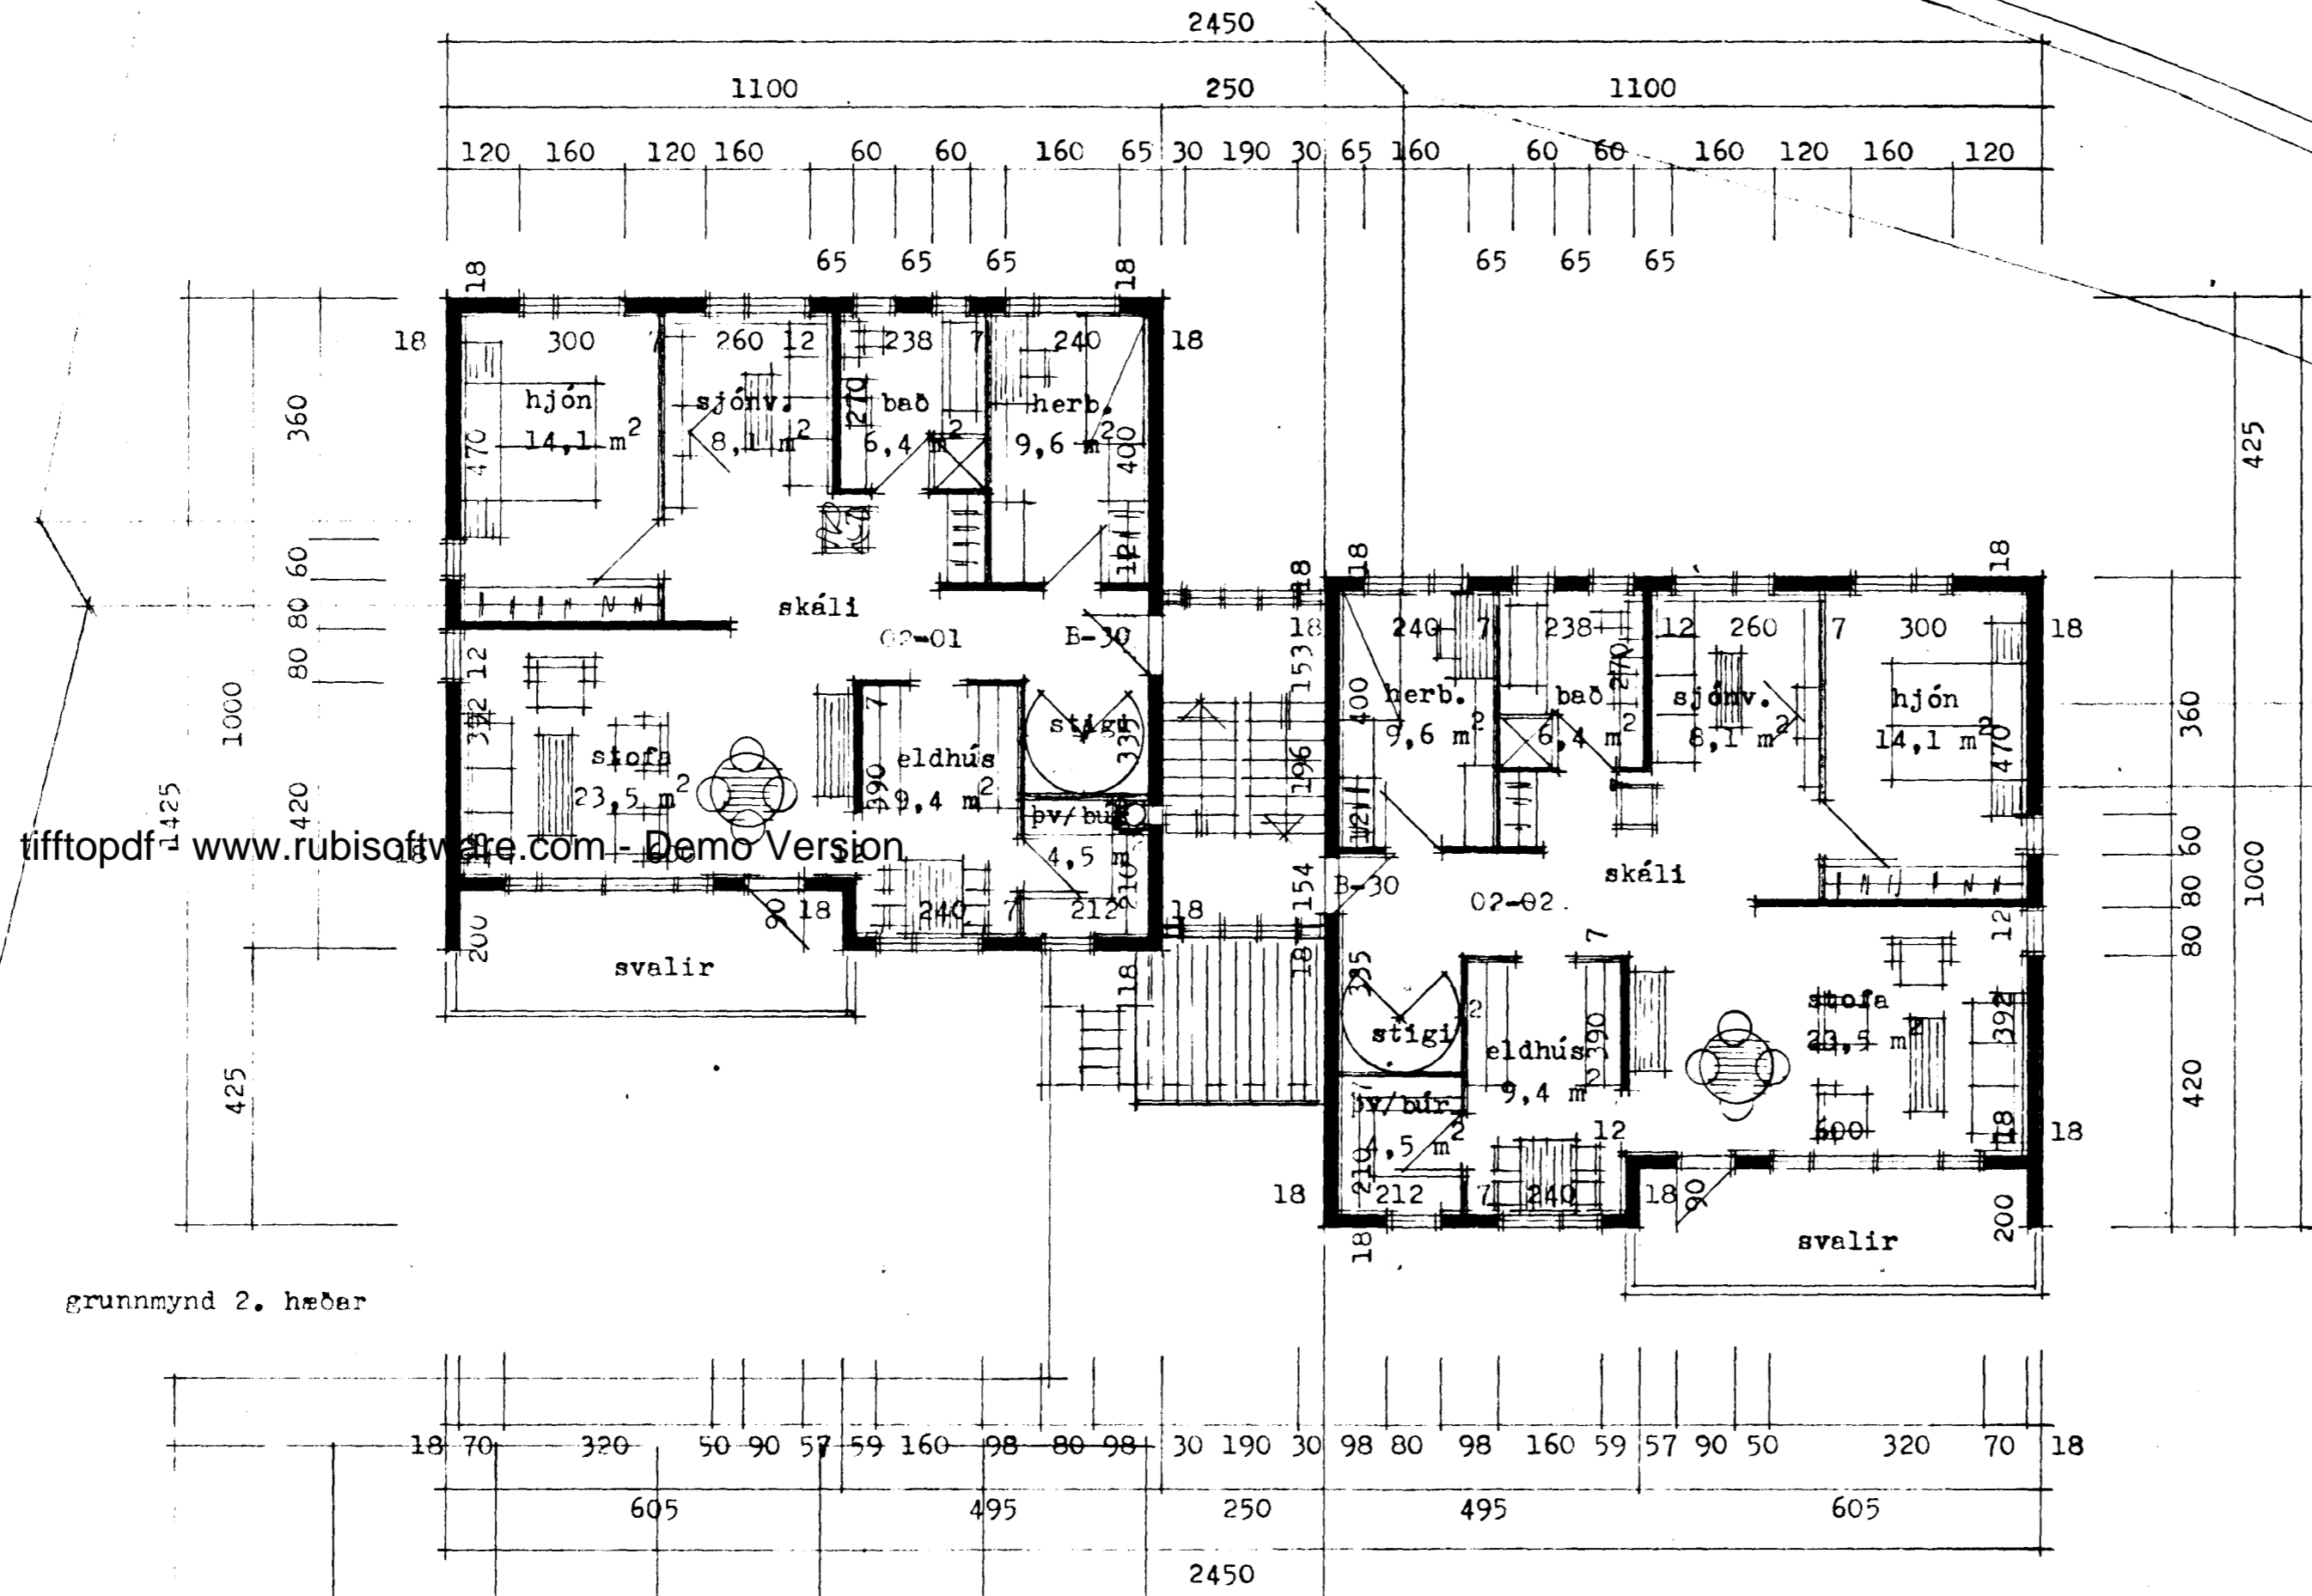

tifftopdf www.rubisafvare.com - Demo Version

grunnmynd 2. hæðar

hús nr. 21