


Sambykkt á fundi bygginga-
nefndar þ. 10.12. 1989
BYGGINGAÞULLTRÚINN
Í HAFNARFIRÐI

blað 8

790 (brúttostærð notuð til útreikn. á flatarm. rishæðar)
 tifftopd - www.rubisoftware.com - Demo Version

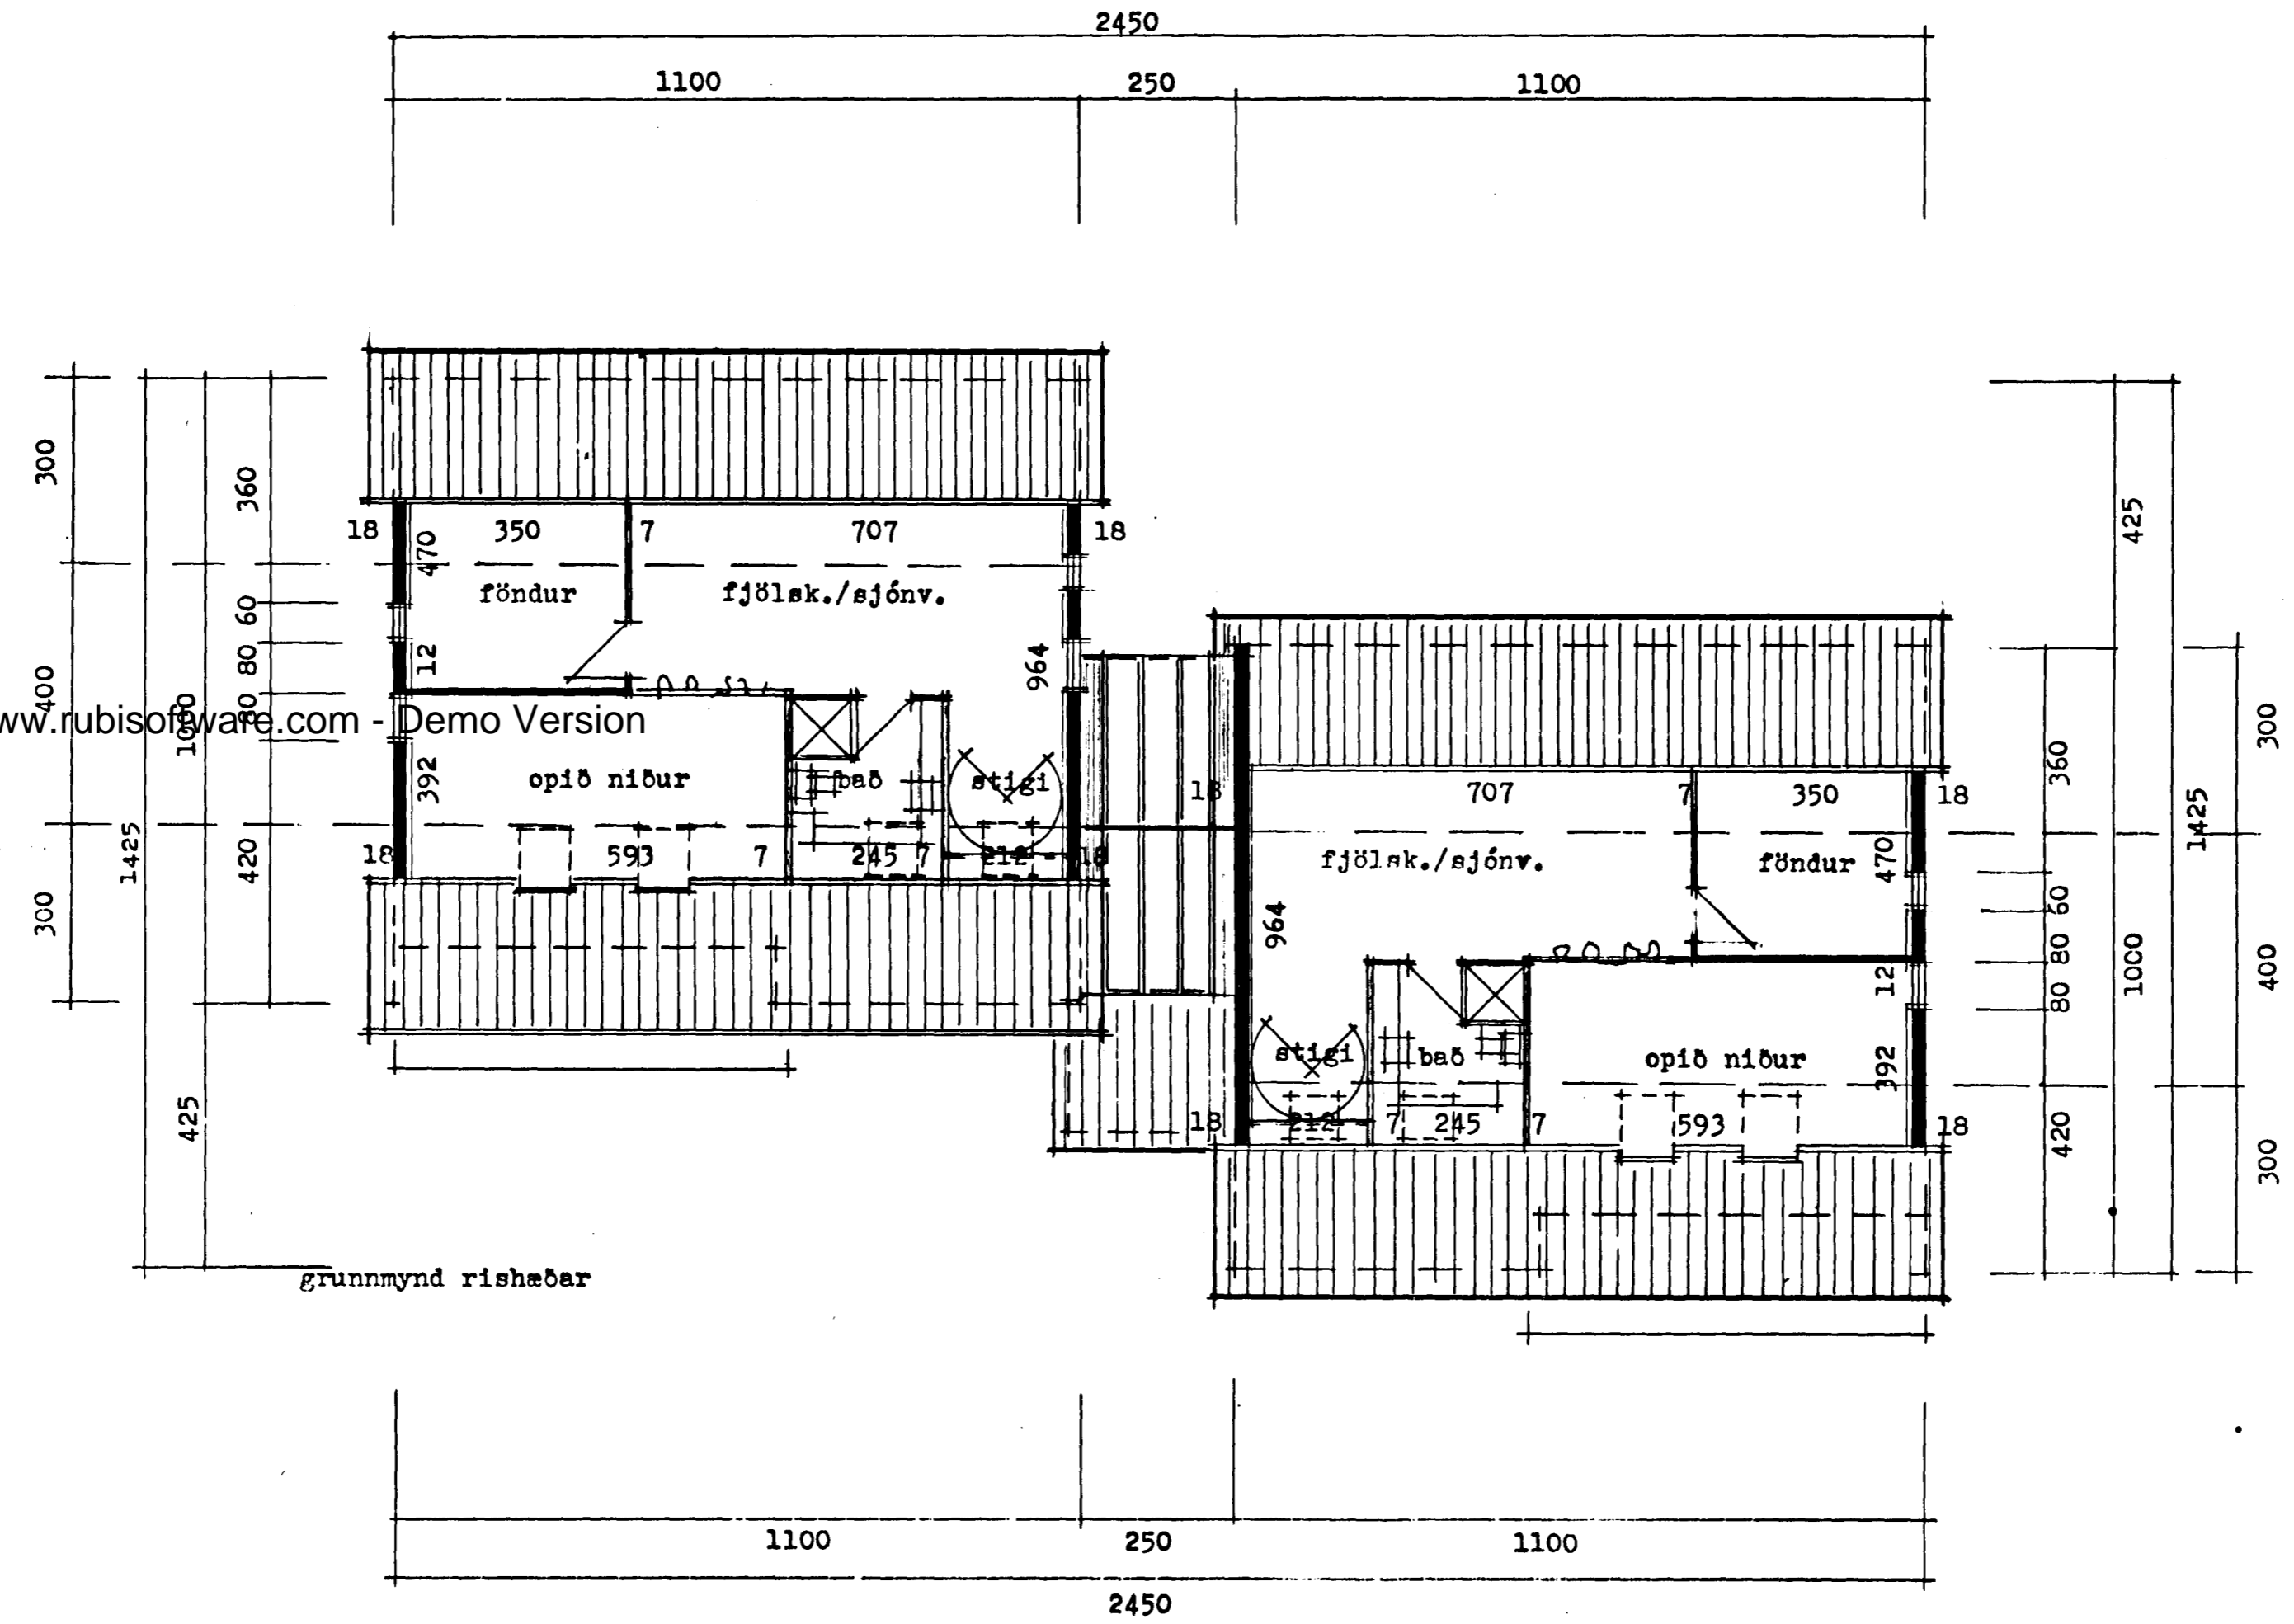

grunnmynd rishæðar

punkt. lína sýnir lofthæð 180 cm. (netto)