Þrastarberg nr. 19 Hafnarfirði m. 1:100

Samþykkt á fundi byggingafulltrúinn Hafnarfirði 19 89
BYGGINGAFULLTRÚINN HAFNARFIRÐI

blað 5

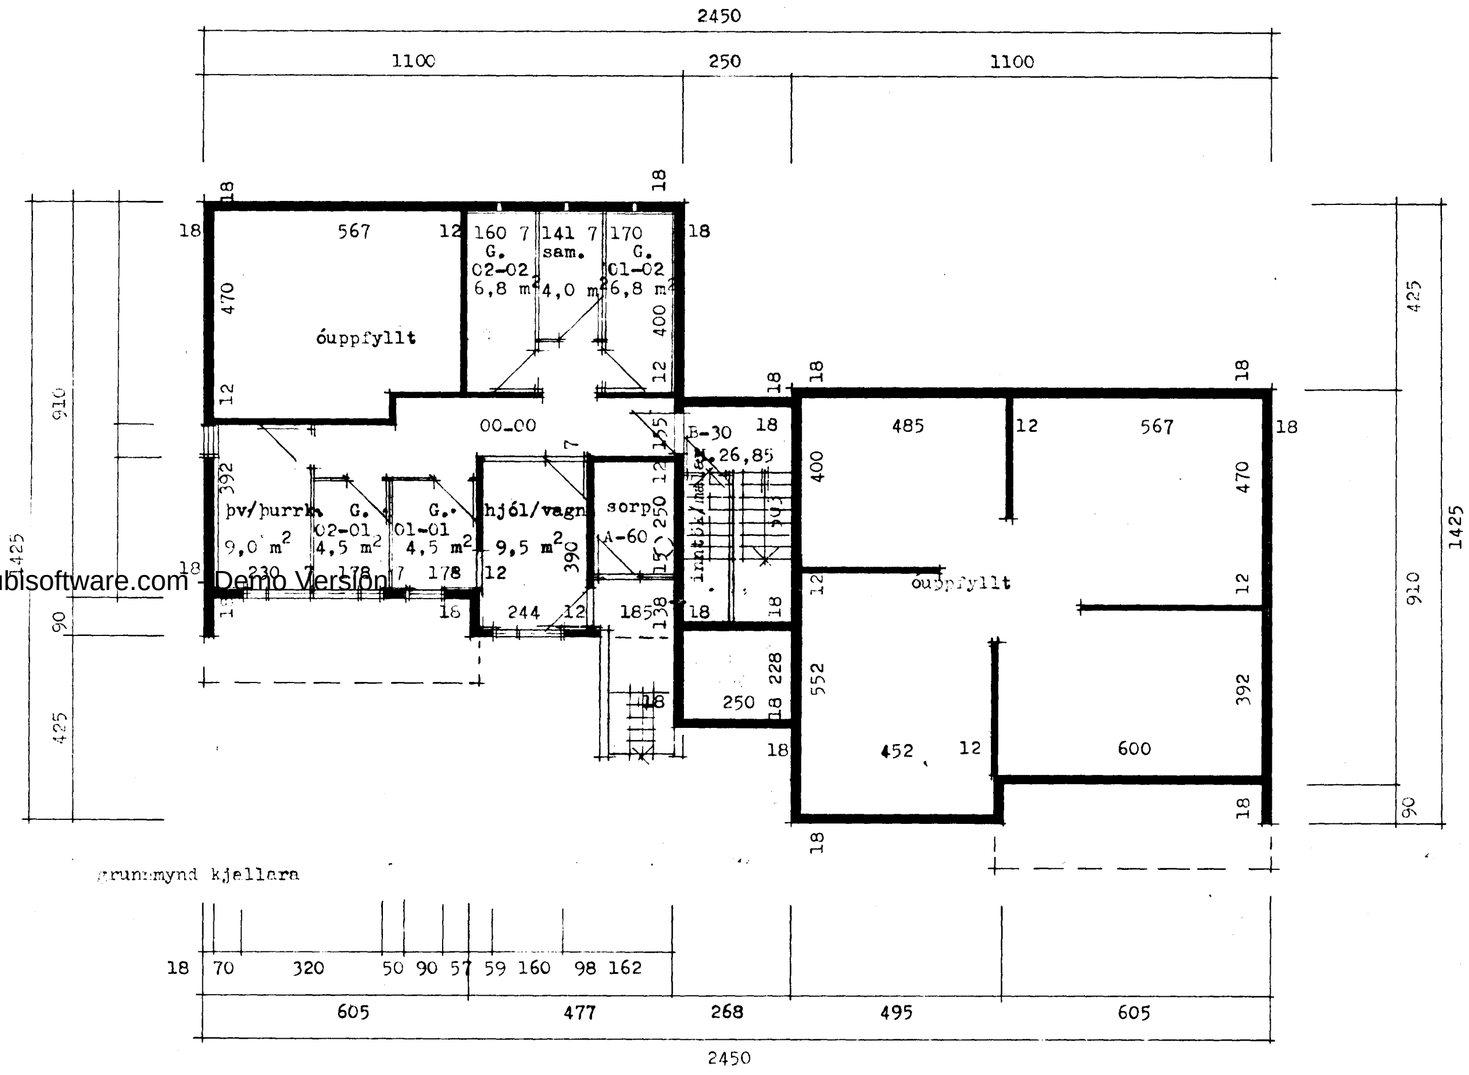

tifftopdf - www.rubisoftware.com - Demo Version

es TEIKNISTOFAN BORGARTÚNI 28 RVÍK S.33930
EDVARÐ GUÐMUNDSSON
SIGURÐUR KJARTANSSON
DAGS. jan. 1989
BREYTT.