


Samþykkt á fundi byggingar-
nefndar þ. 10/2 1989
BYGGINGAFULLTRÚINN
HAFNARFIRÐI

blað 7

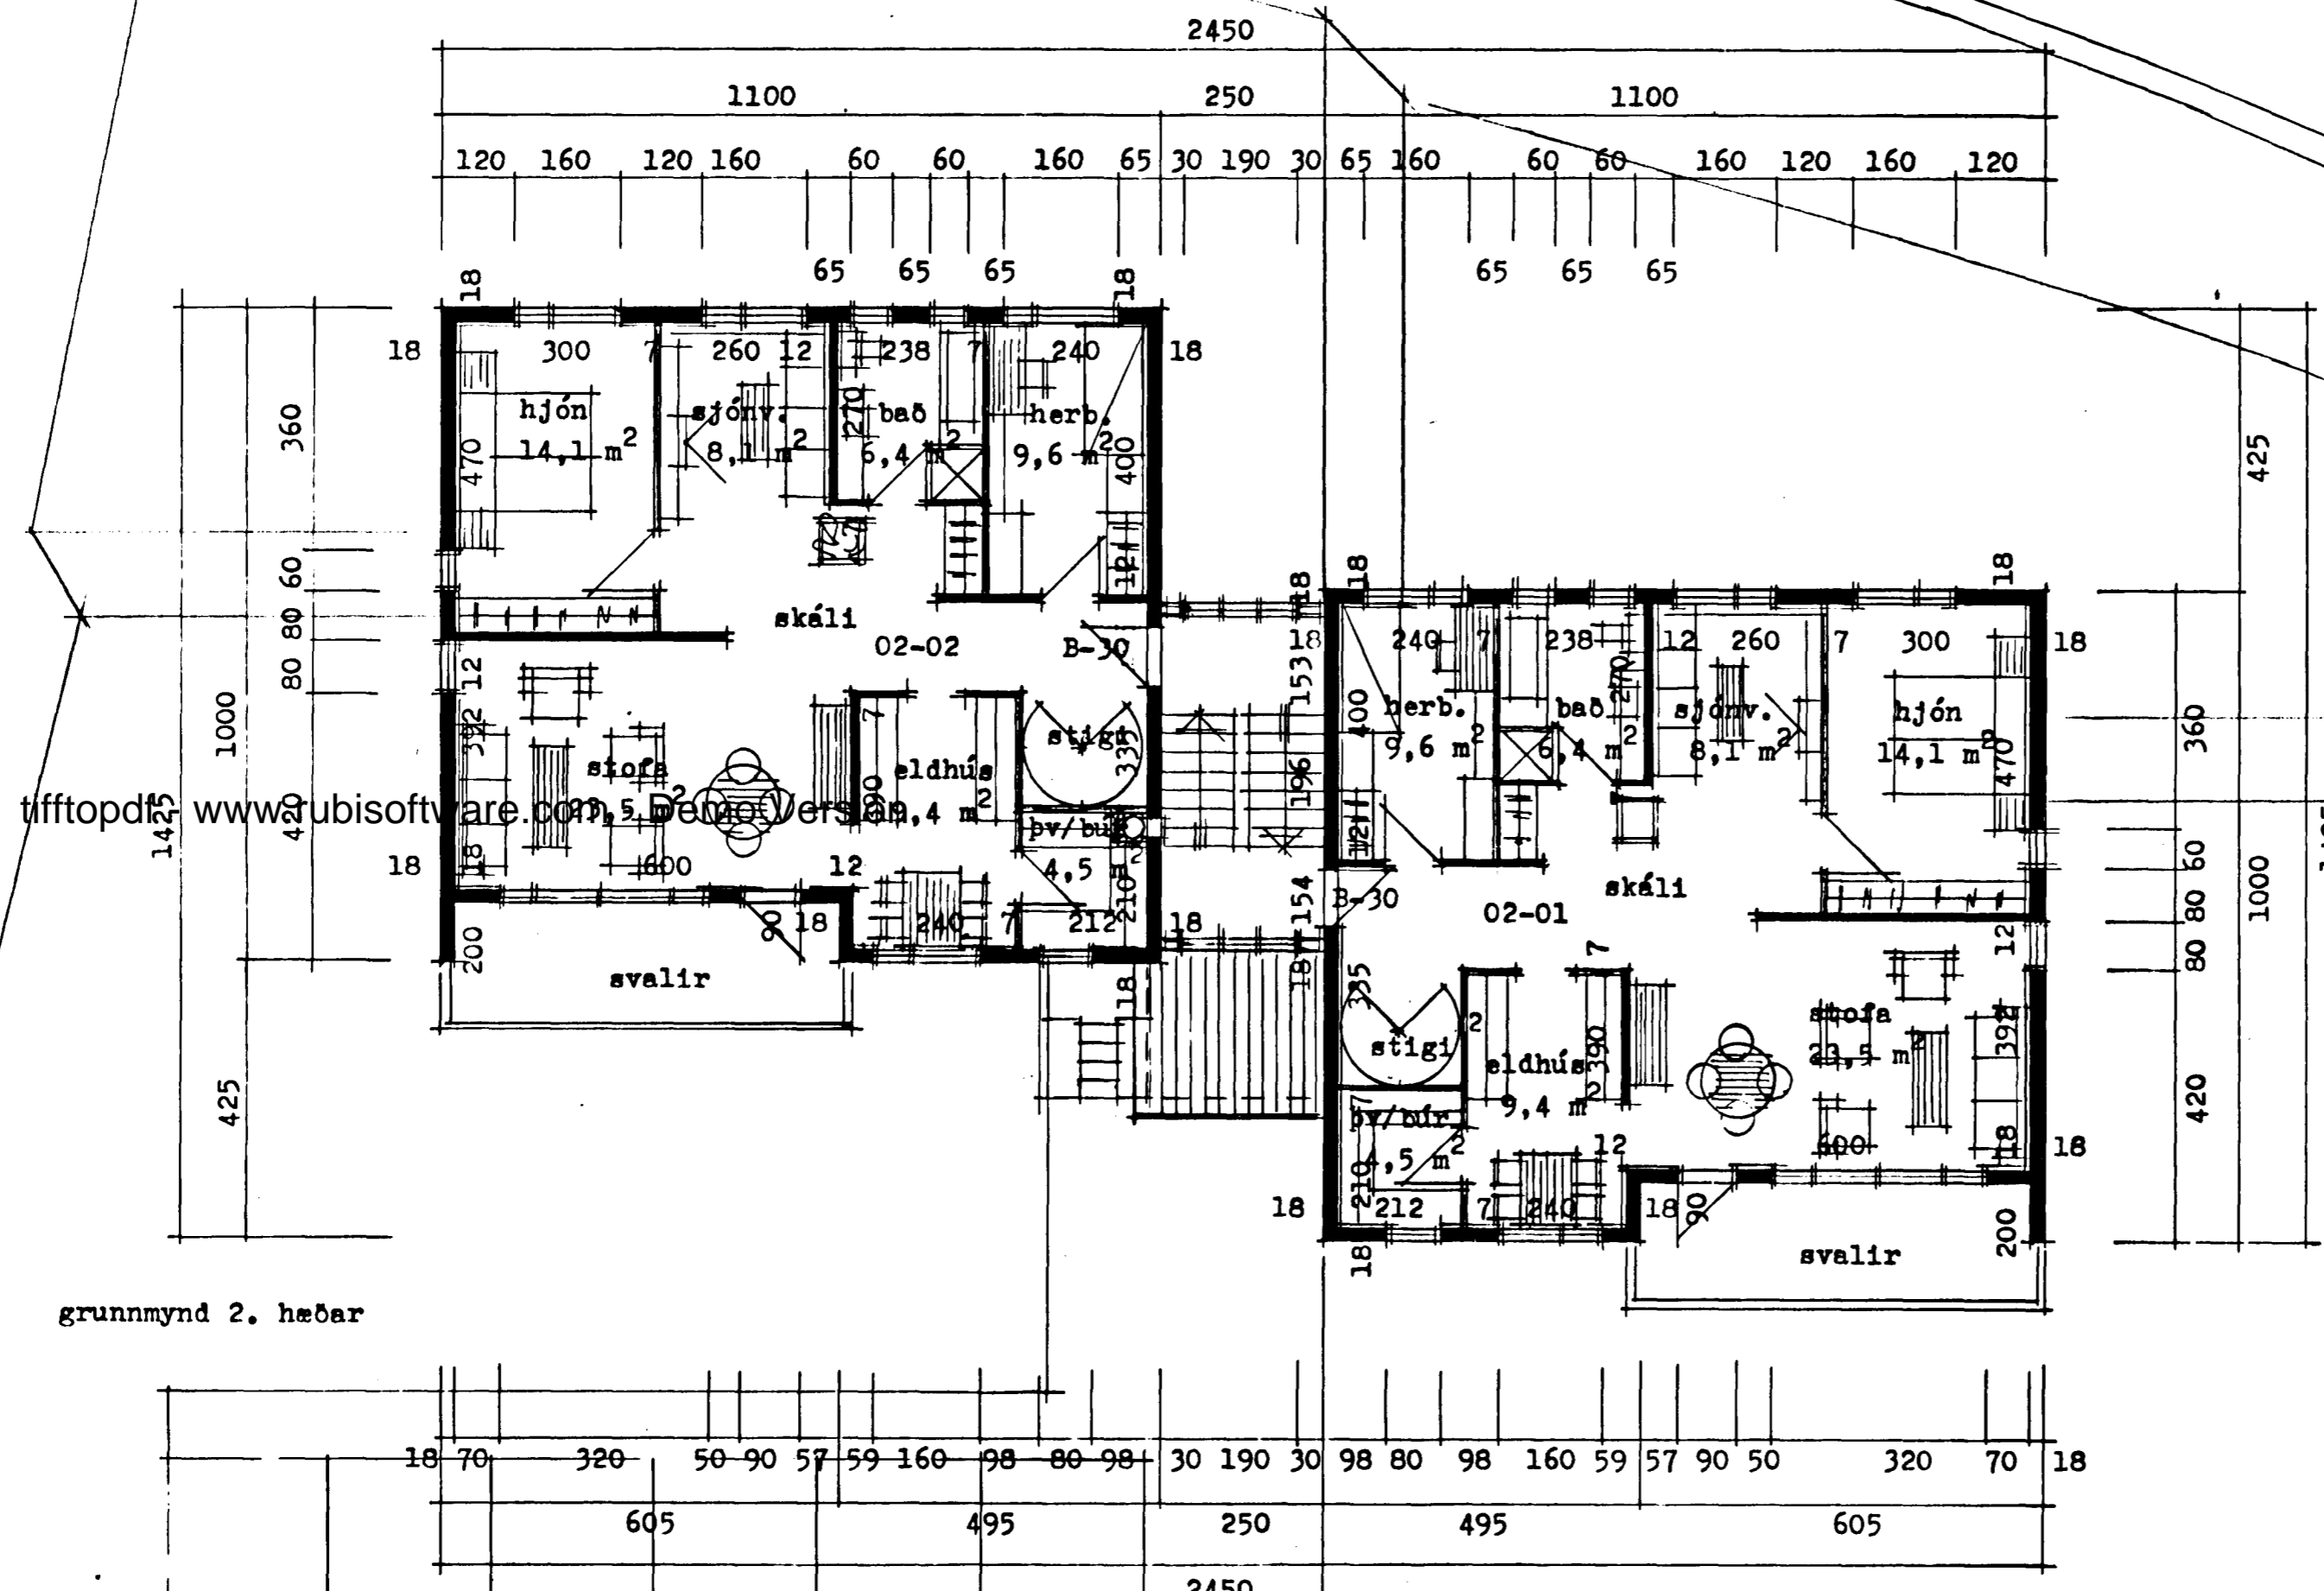

grunnmynd 2. hæðar

hús nr. 21

ES

TEIKNISTOFNA BORGARTÚNI 20 RVÍN 5.33930

BEVARB GUDMUNDSSON
SIGURDUR KJARTANSSON

Signature

DAGS. jan. 1989
BREYTT.