




Samþykkt á fundi bygginga-
nefndar p. 13/1 1990
BYGGINGAFULLTRÚINN
Í HAFNARFIRÐI

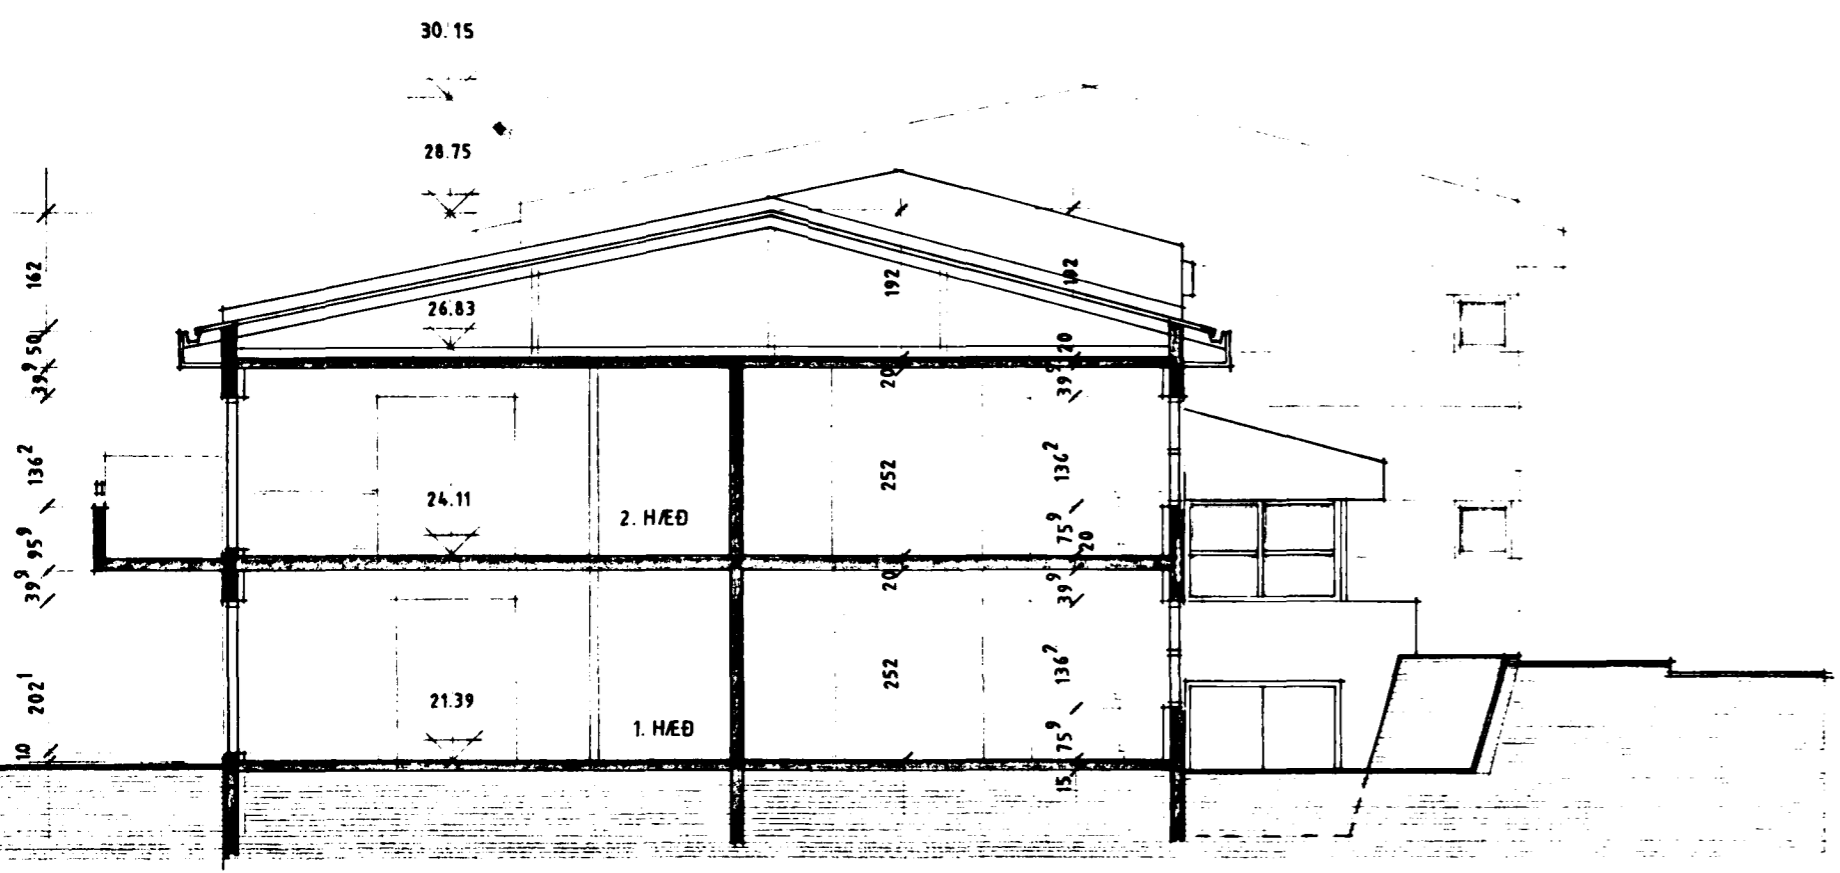


SNEIBING A - A

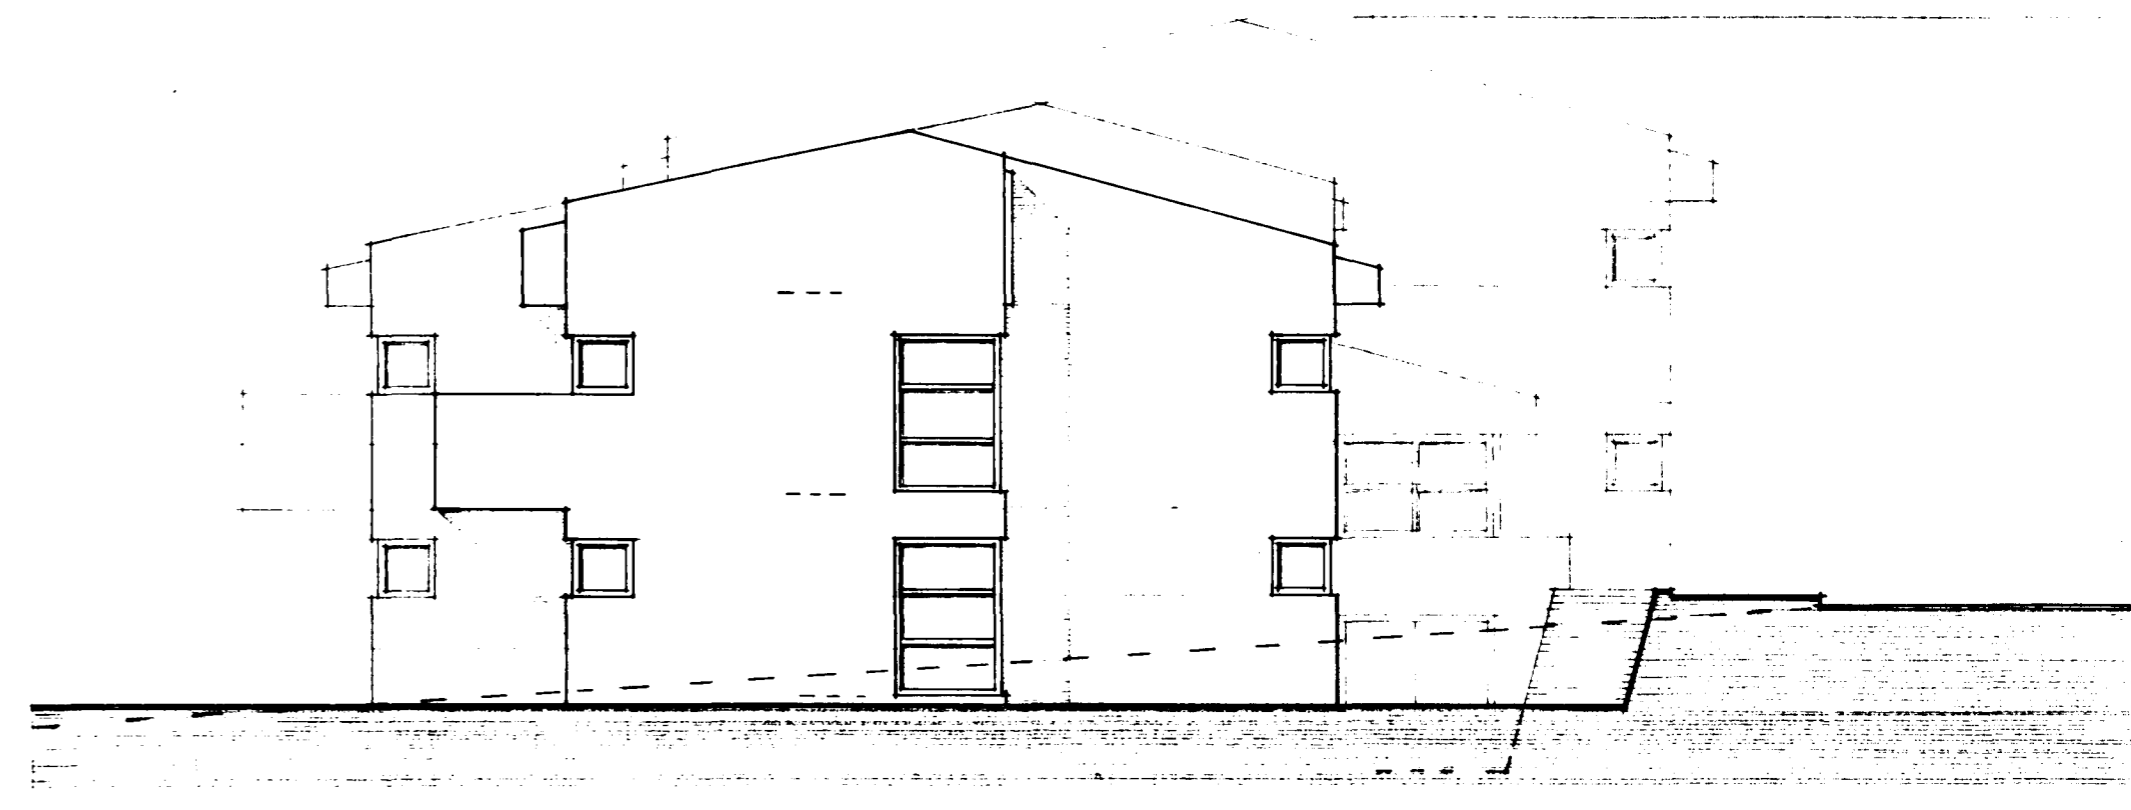

SÚDAUSTLÆG HLIÐ

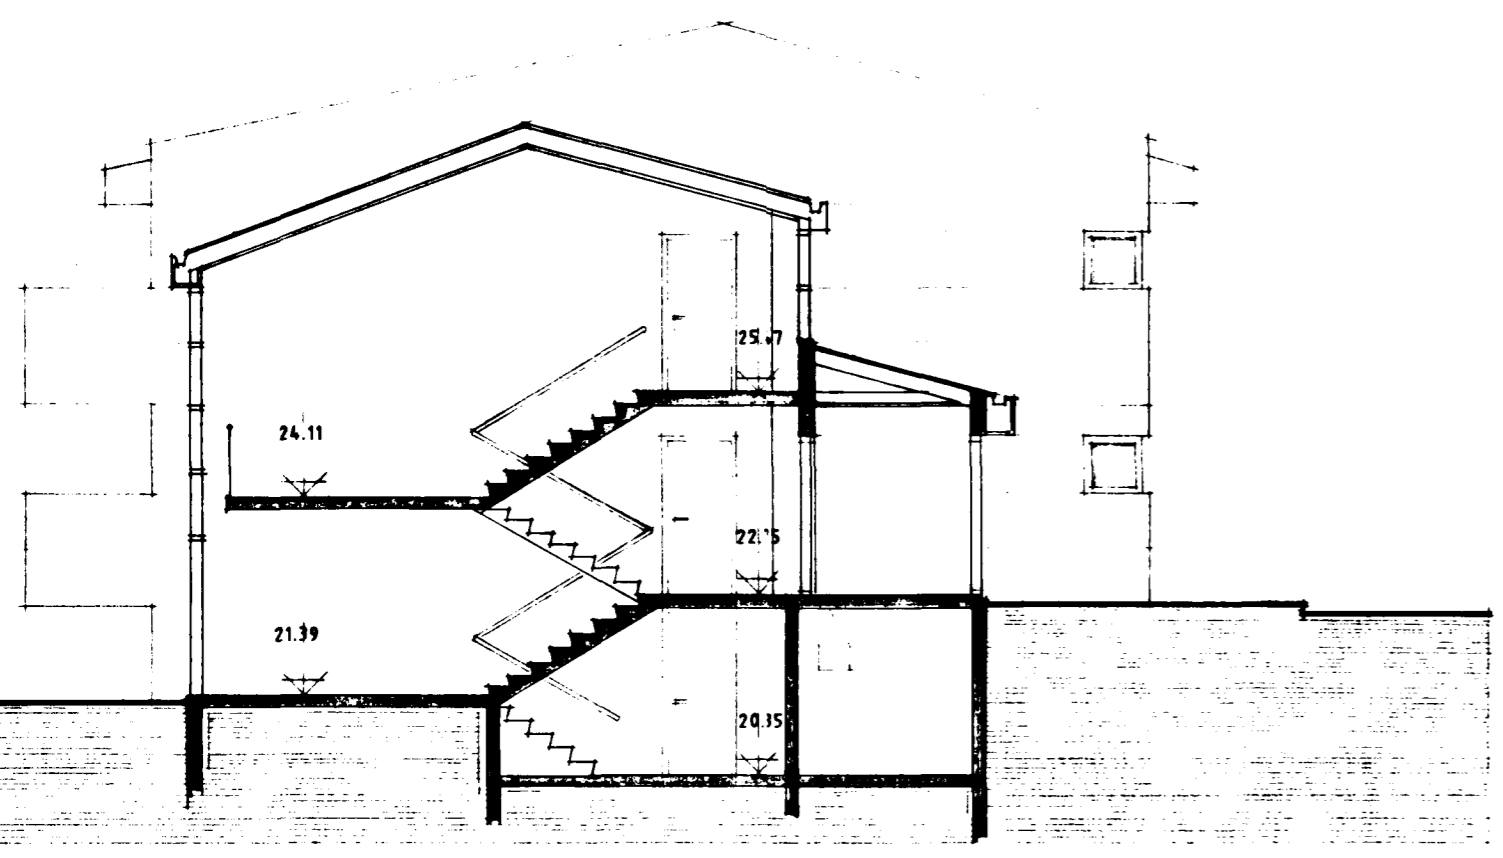

SNEIBING B - B

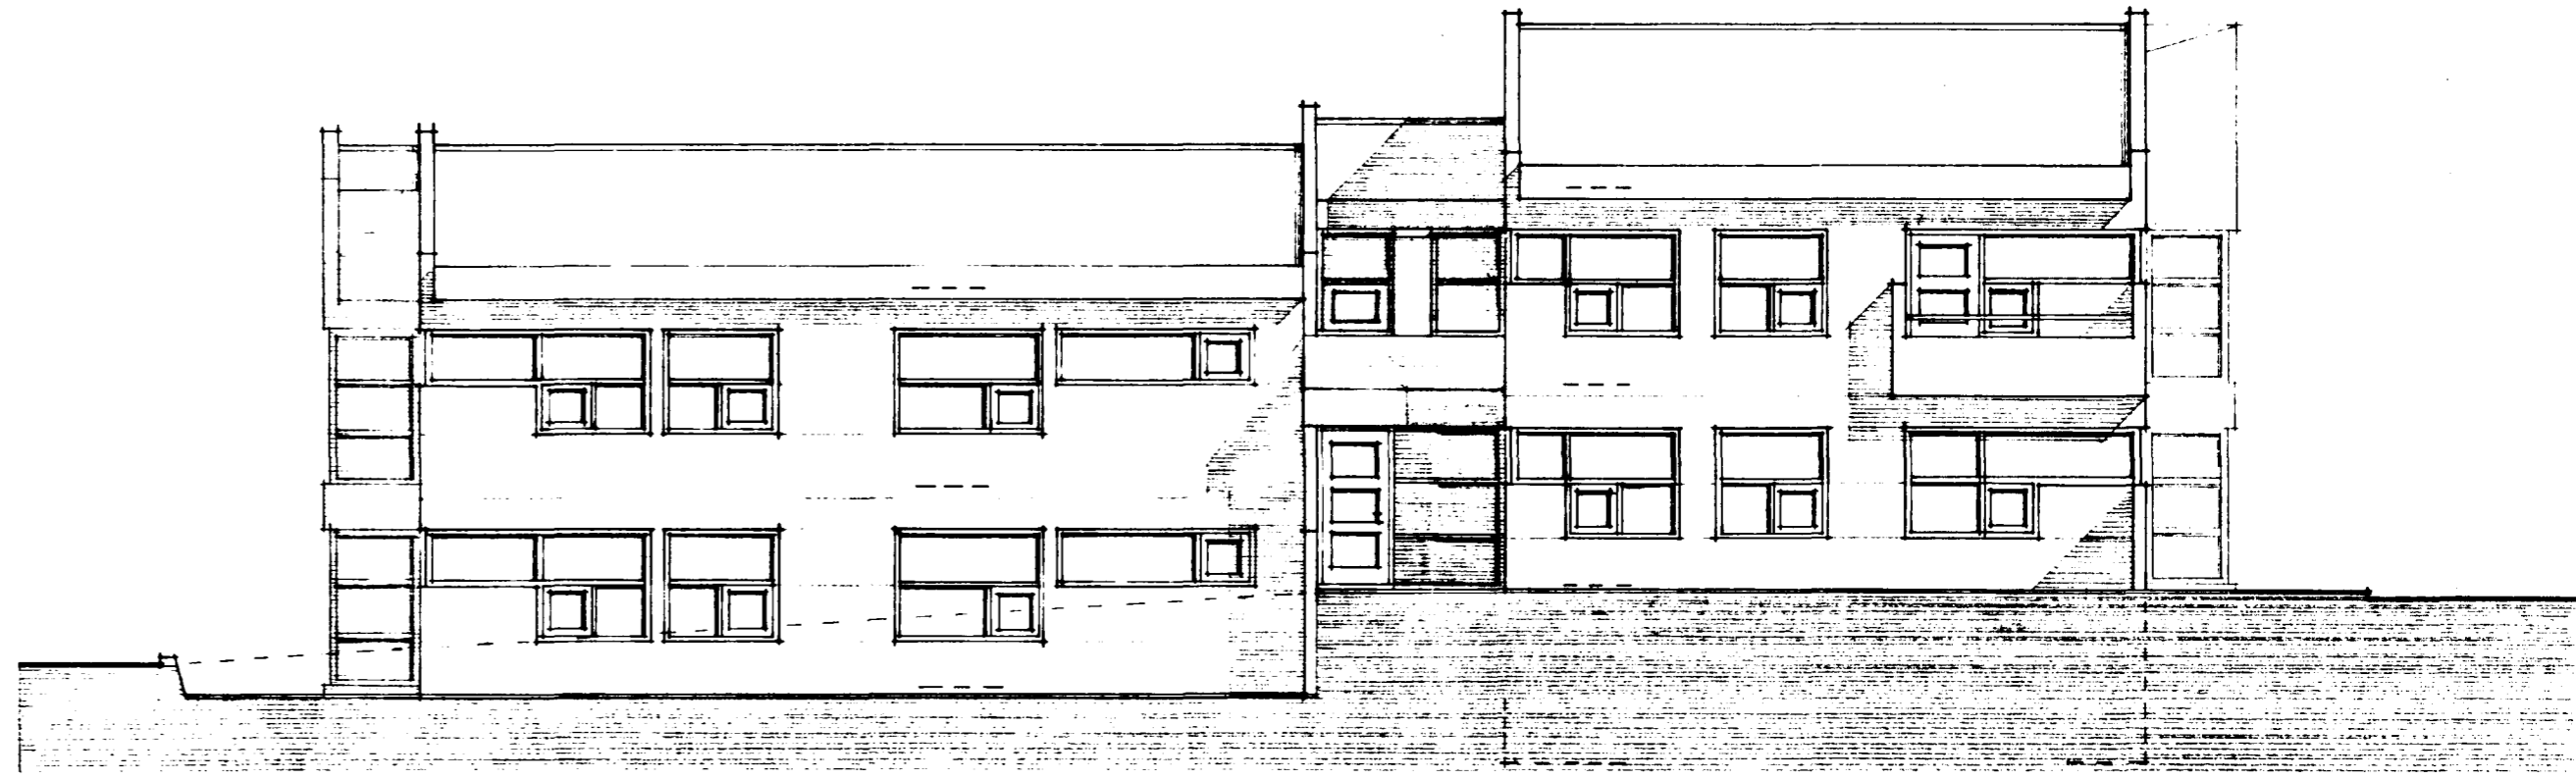

NORÐAUSTLÆG HLIÐ

**TEIKNISTOFAN
ÓÐINSTORGI**
HELGI HJÁLMARSSON
VILHJÁLMMUR HJÁLMARSSON
ÓÐINGSGÖTU 7 - REYKJAVÍK - SÍMI 16177

ARKITEKT FAI
ARKITEKT FAI

BR MAÍ 1989 GG
BR OKT 1989 GG

VERKEFNI TRADARBERG 1. HAFNARFIRÐI
HEITI SNEIBINGAR og ÚTLIT

M. 1:100
T. BH
DAGS. OKT. 1988

NR. 581-1-4