FRÁRENNSLI
LAGNIR Í GRUNNI
GRUNNMYND 1:50

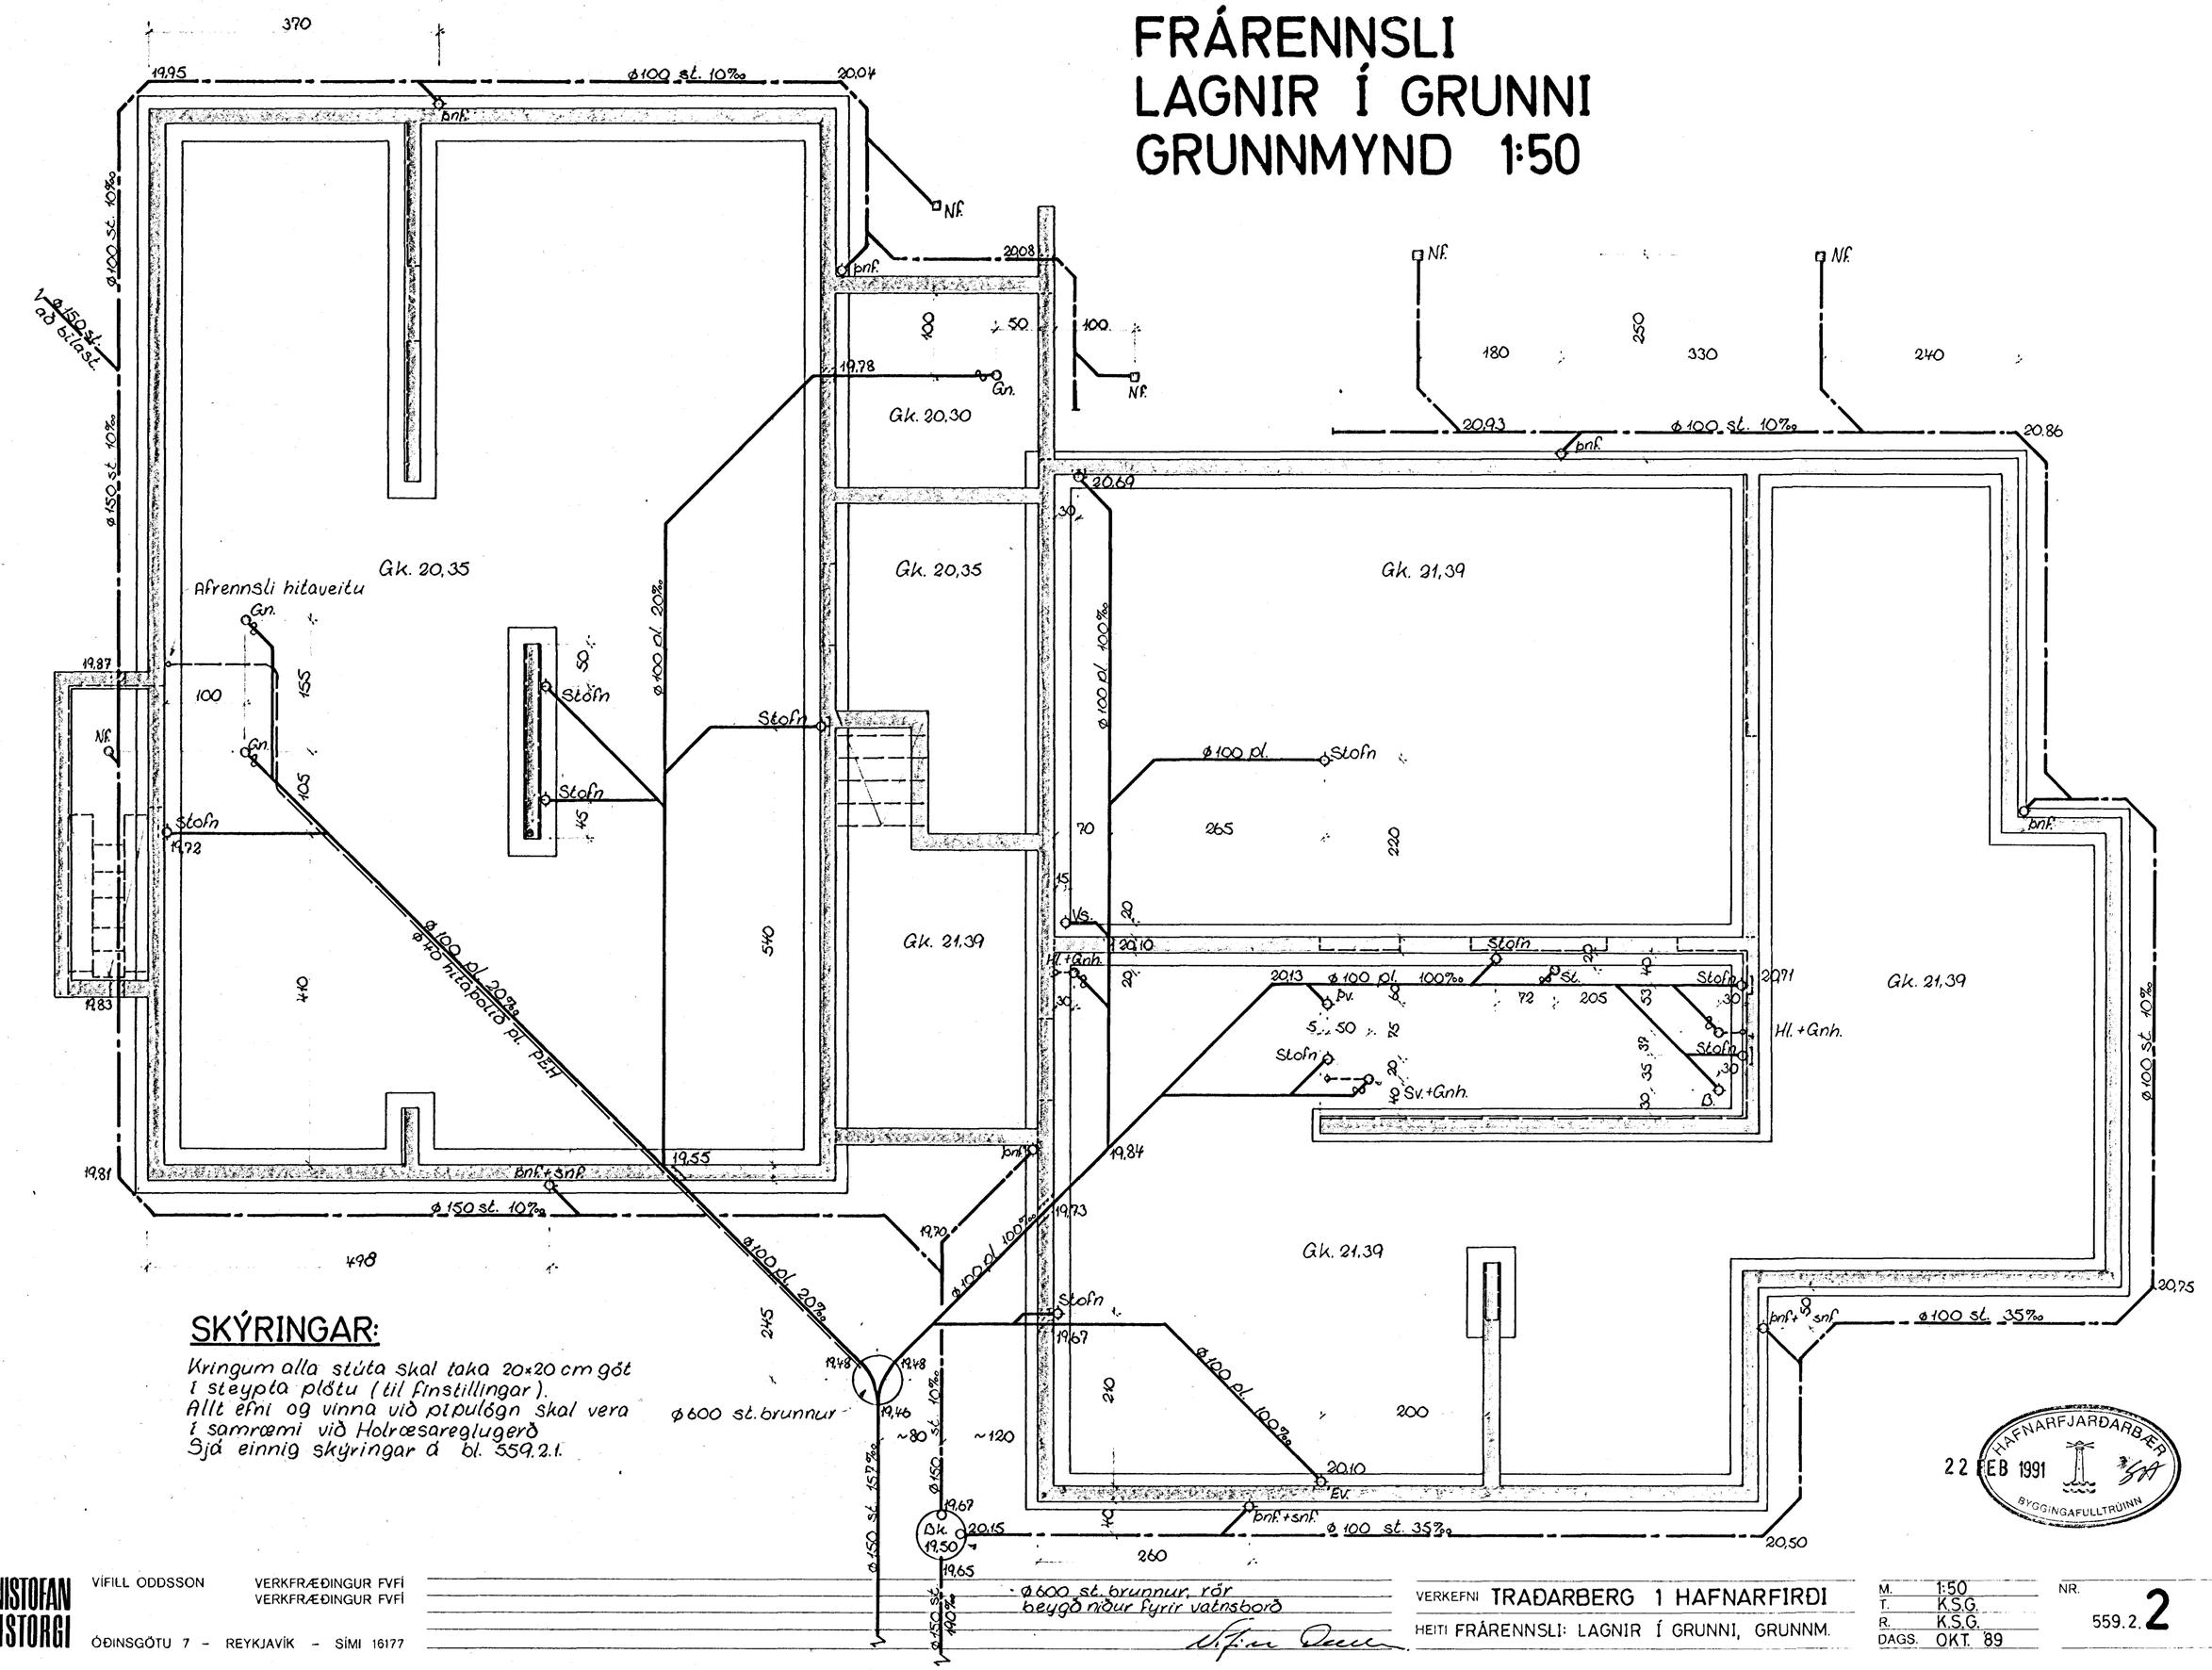

SKÝRINGAR:

Kringum alla stúta skal taka 20×20 cm gat í steypta plötu (til finstillingar).
Allt efni og vinna við pípulögn skal vera í samræmi við Holræsareglugerð
Sjá einnig skýringar á bl. 559.2.1.

HAFNARFJARÐARBÆR
22 FEB 1991
BYGGINGAFULLTRÚINN

TEIKNISTOFAN ÓÐINSTORGI
VÍFILL ODDSSON — VERKFRÆÐINGUR FVFÍ
VERKFRÆÐINGUR FVFÍ
ÓÐINSGÖTU 7 – REYKJAVÍK – SÍMI 16177

VERKEFNI TRAÐARBERG 1 HAFNARFIRÐI
HEITI FRÁRENNSLI: LAGNIR Í GRUNNI, GRUNNM.

M.	1:50
T.	K.S.G.
R.	K.S.G.
DAGS.	OKT. 89

NR. 559.2. 2