
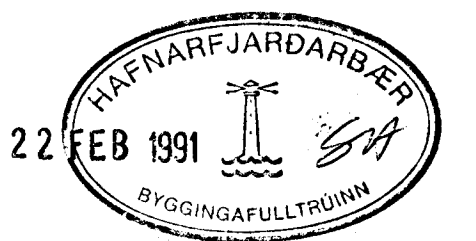


GRUNNMYND, 1:50

FRÁRENNSLI GRUNNMYND KJALLARA, 1:50

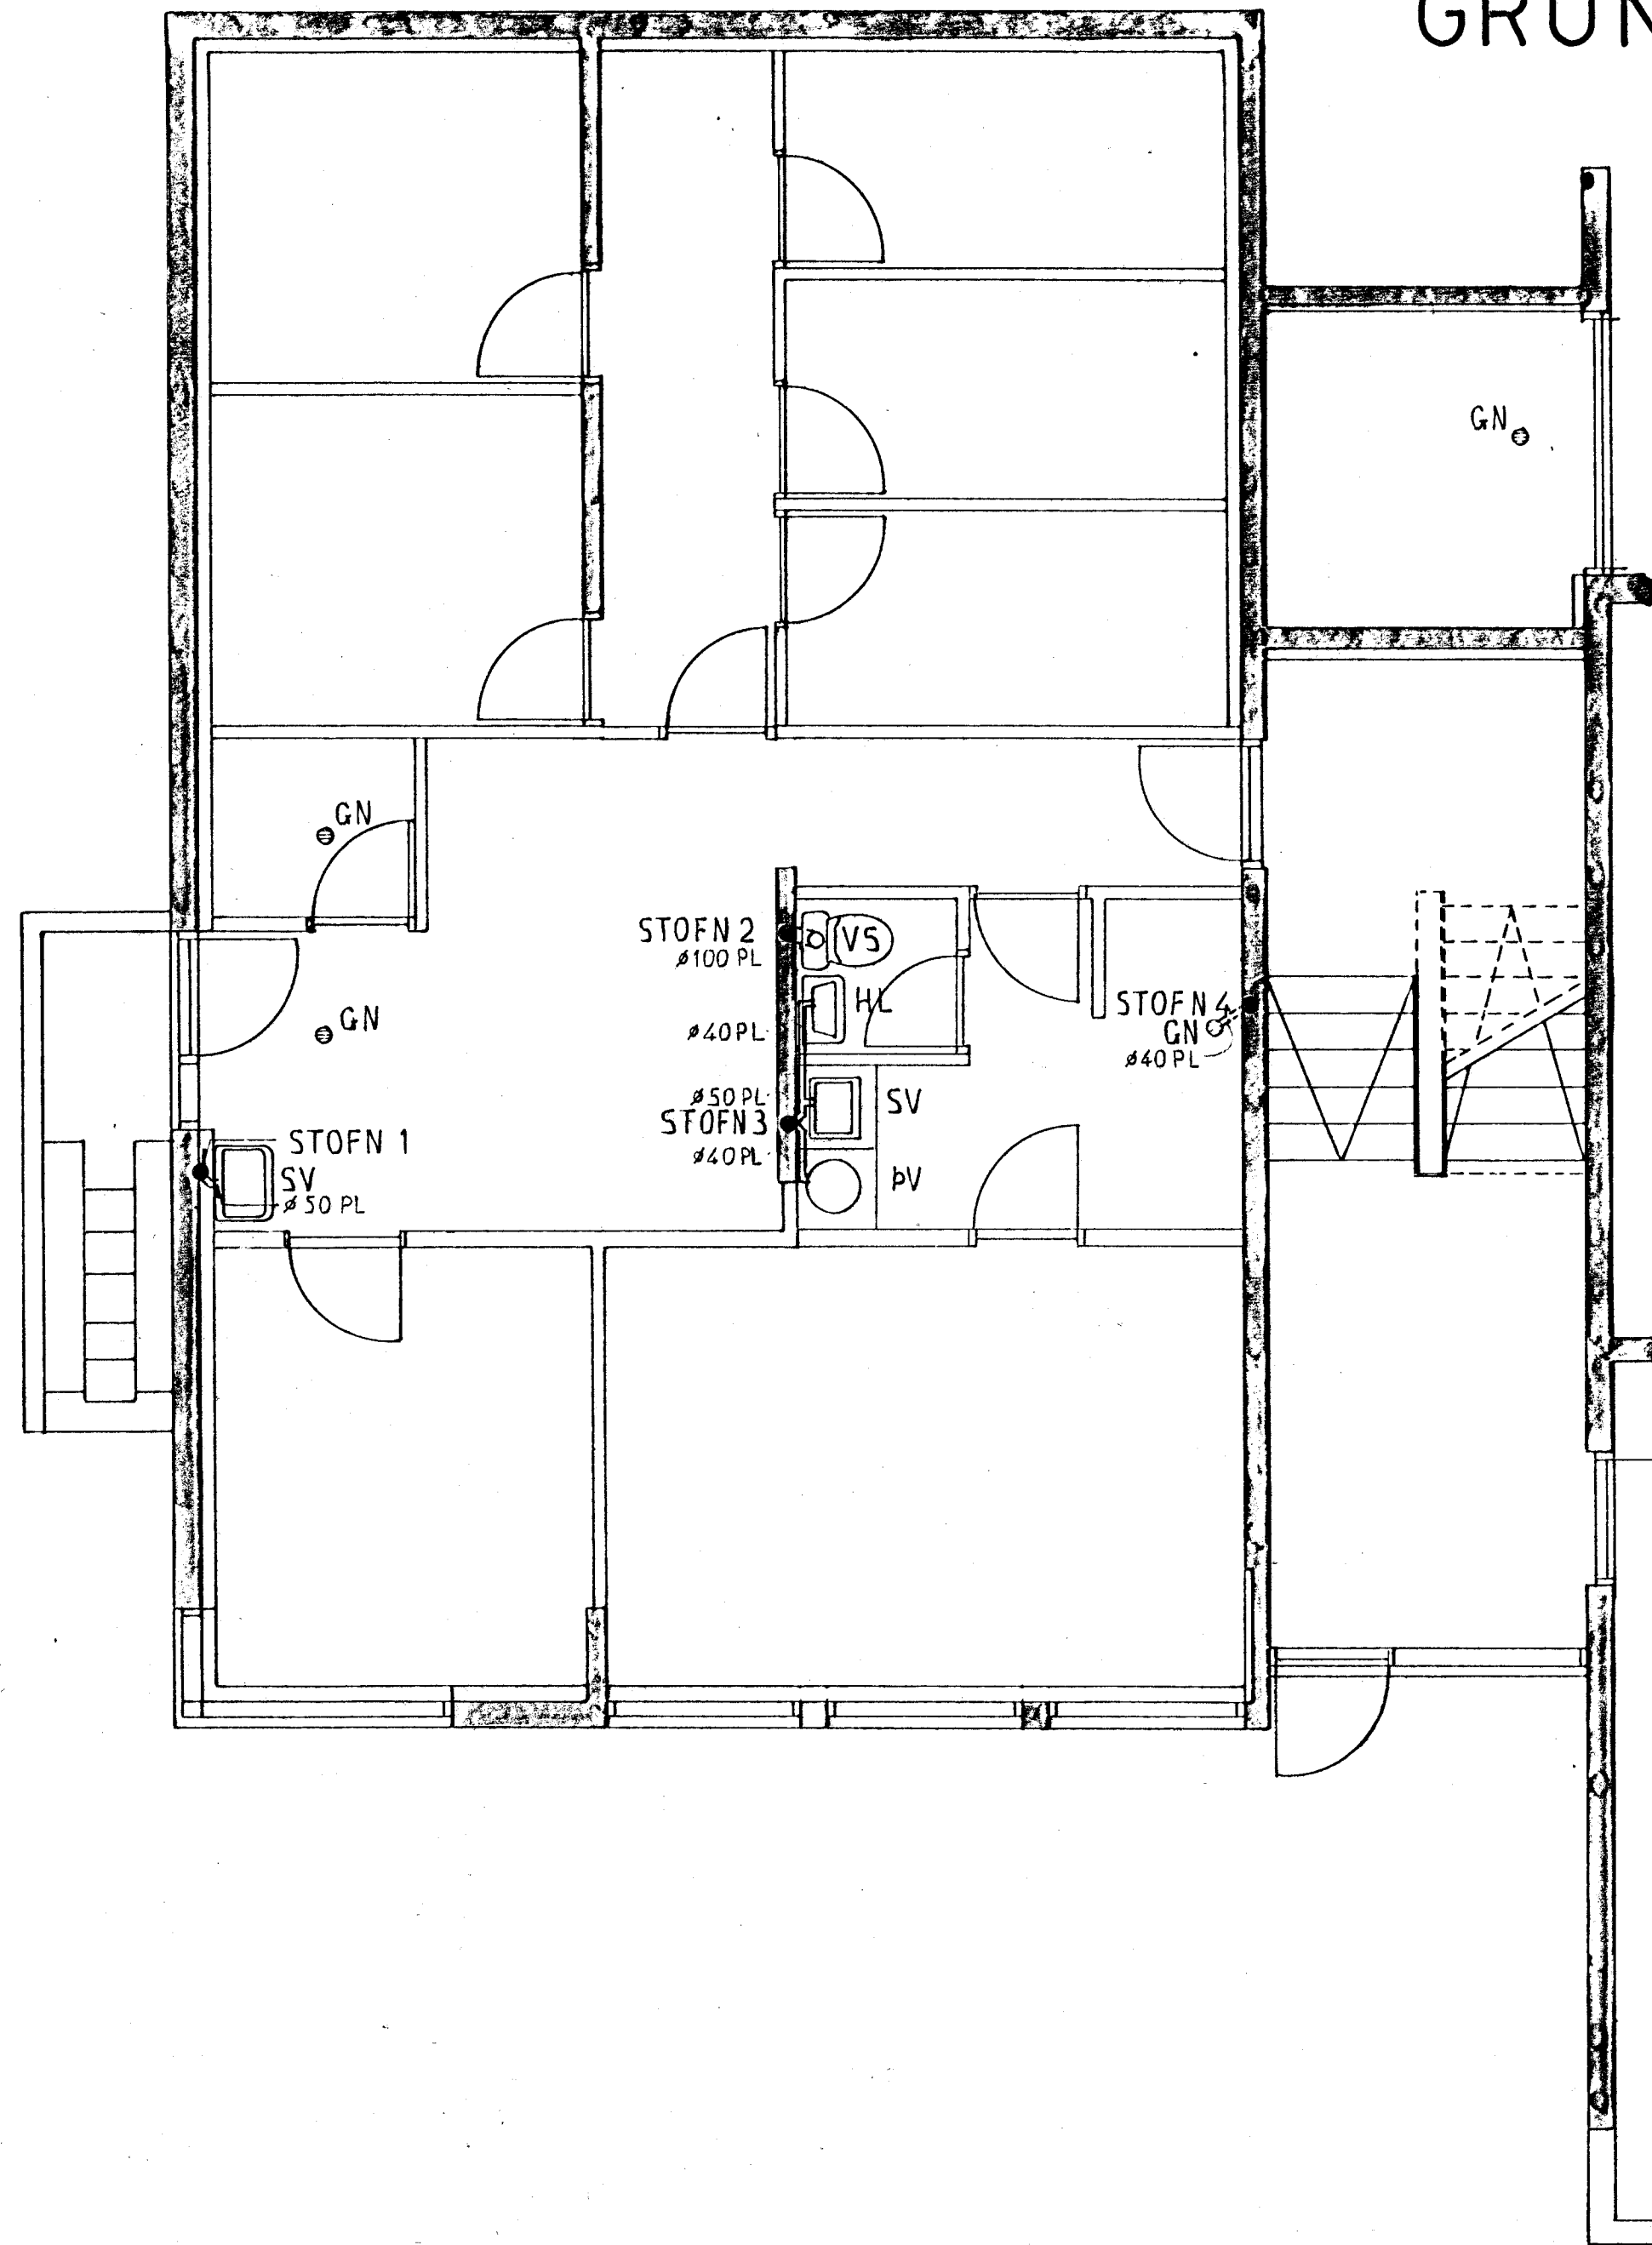

TEIKNISTOFAN
ÖBINSTORGJ

VÍFILL ODDSSON VERKFRÆÐINGUR FVFI
ÓÐINGSGÖTU 7 - REYKJAVÍK - SÍMI 16177

Vífill Oddsson
BREYTT 06.02.'91 K.B.

VERKEFNI TRADARBERG 1 HAFNARFIRÐI
HEITI FRÁRENNSLI: GRUNNMYND KJALLARA

M. 1:50
T. K.B.
R. K.B.
DAGS. SEPT. '90

NR. 559 2. **3**