

nr. 19

Samþykkt á fundi bygginga-
nefndar p. 3/10 1970

BYGGINGAFULLTRÚINN
Í HAFNARFIRÐI

Jón Þorláksson

Kötur 5ja bólu 07.12.89.

blað 6

G.27,14

tiffpdf - www.rubissoftware.com - Demo Version



G.27,33

G.27,69

G.27,41

bílastæði

grunnmynd 1. hæðar

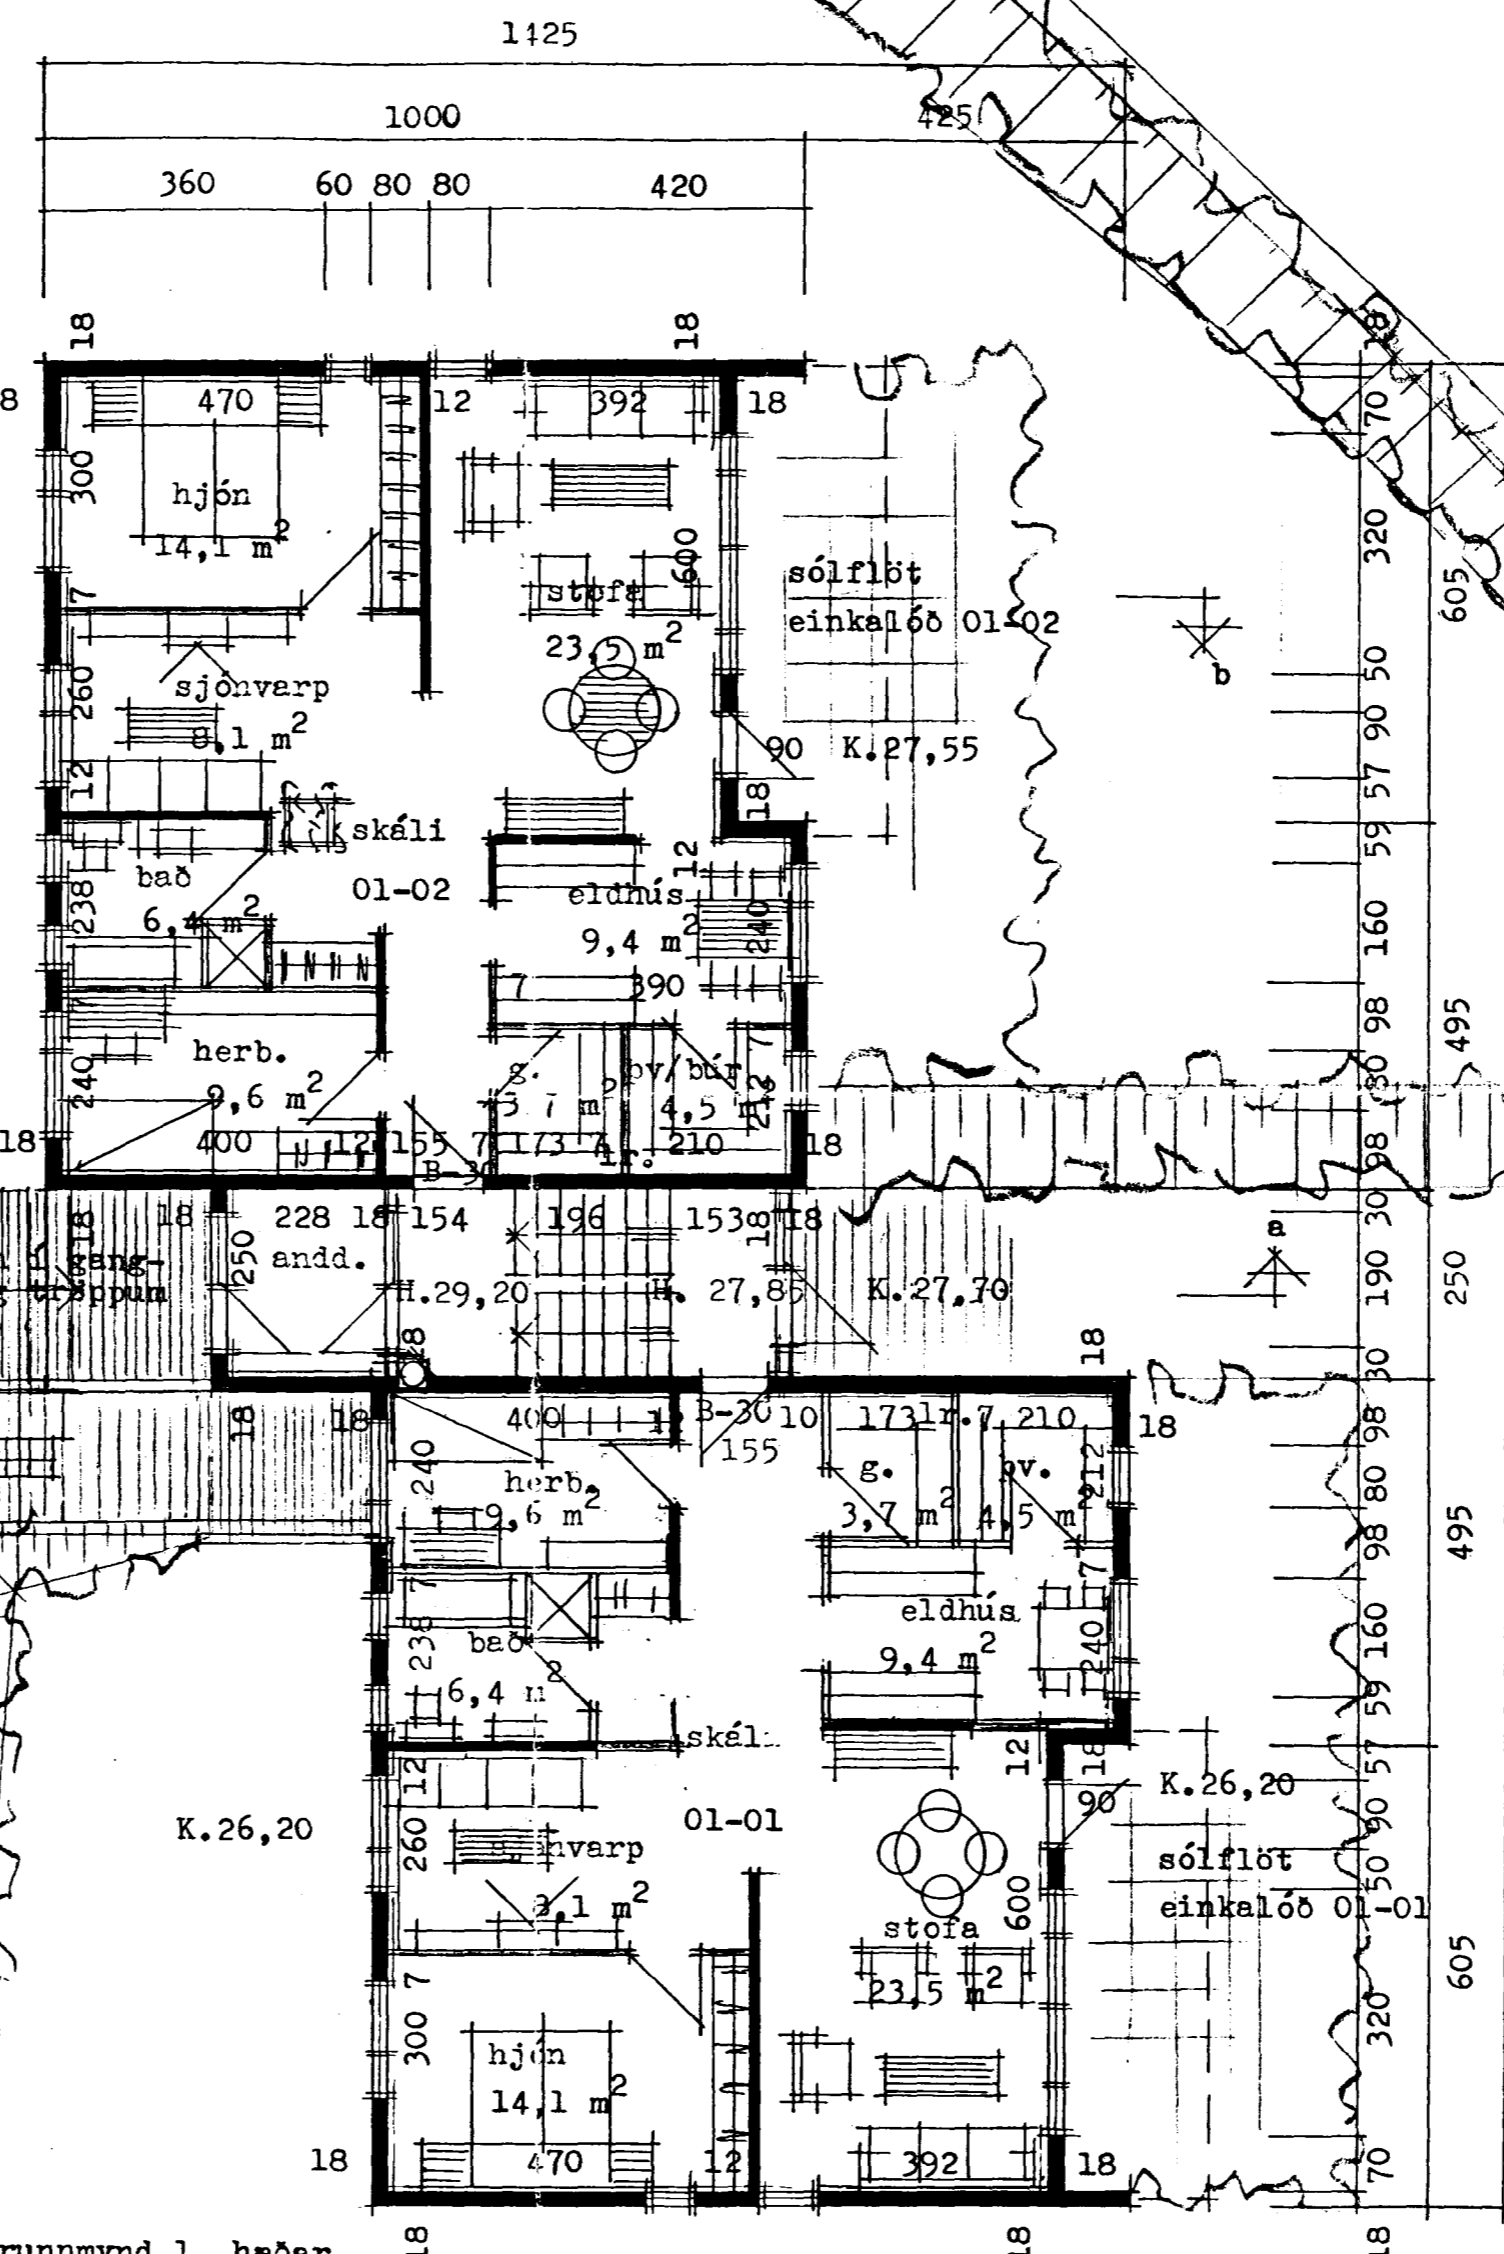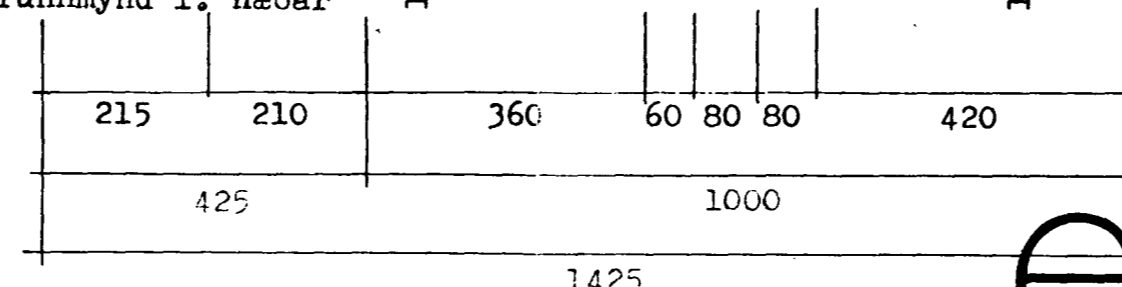

G.28,48

G.28,2

ES

TEIKNISTOFN BORGARTÚNI 28 RVÍN 5.33930

EDVARD GUDMUNDSSON

SIKURÐUR KJARTANSSON

DAGS. jan. 1989

BREYTT. m. f. 1990