


Samþykkt á fundi bygginga-  
nefndar d. 10.12.1989  
BYGGINGAFULLTRÚINN  
Í HAFNARFIRÐI

Áskilið: staðs. líkswaða  
vendi endurskoðað

blað 1

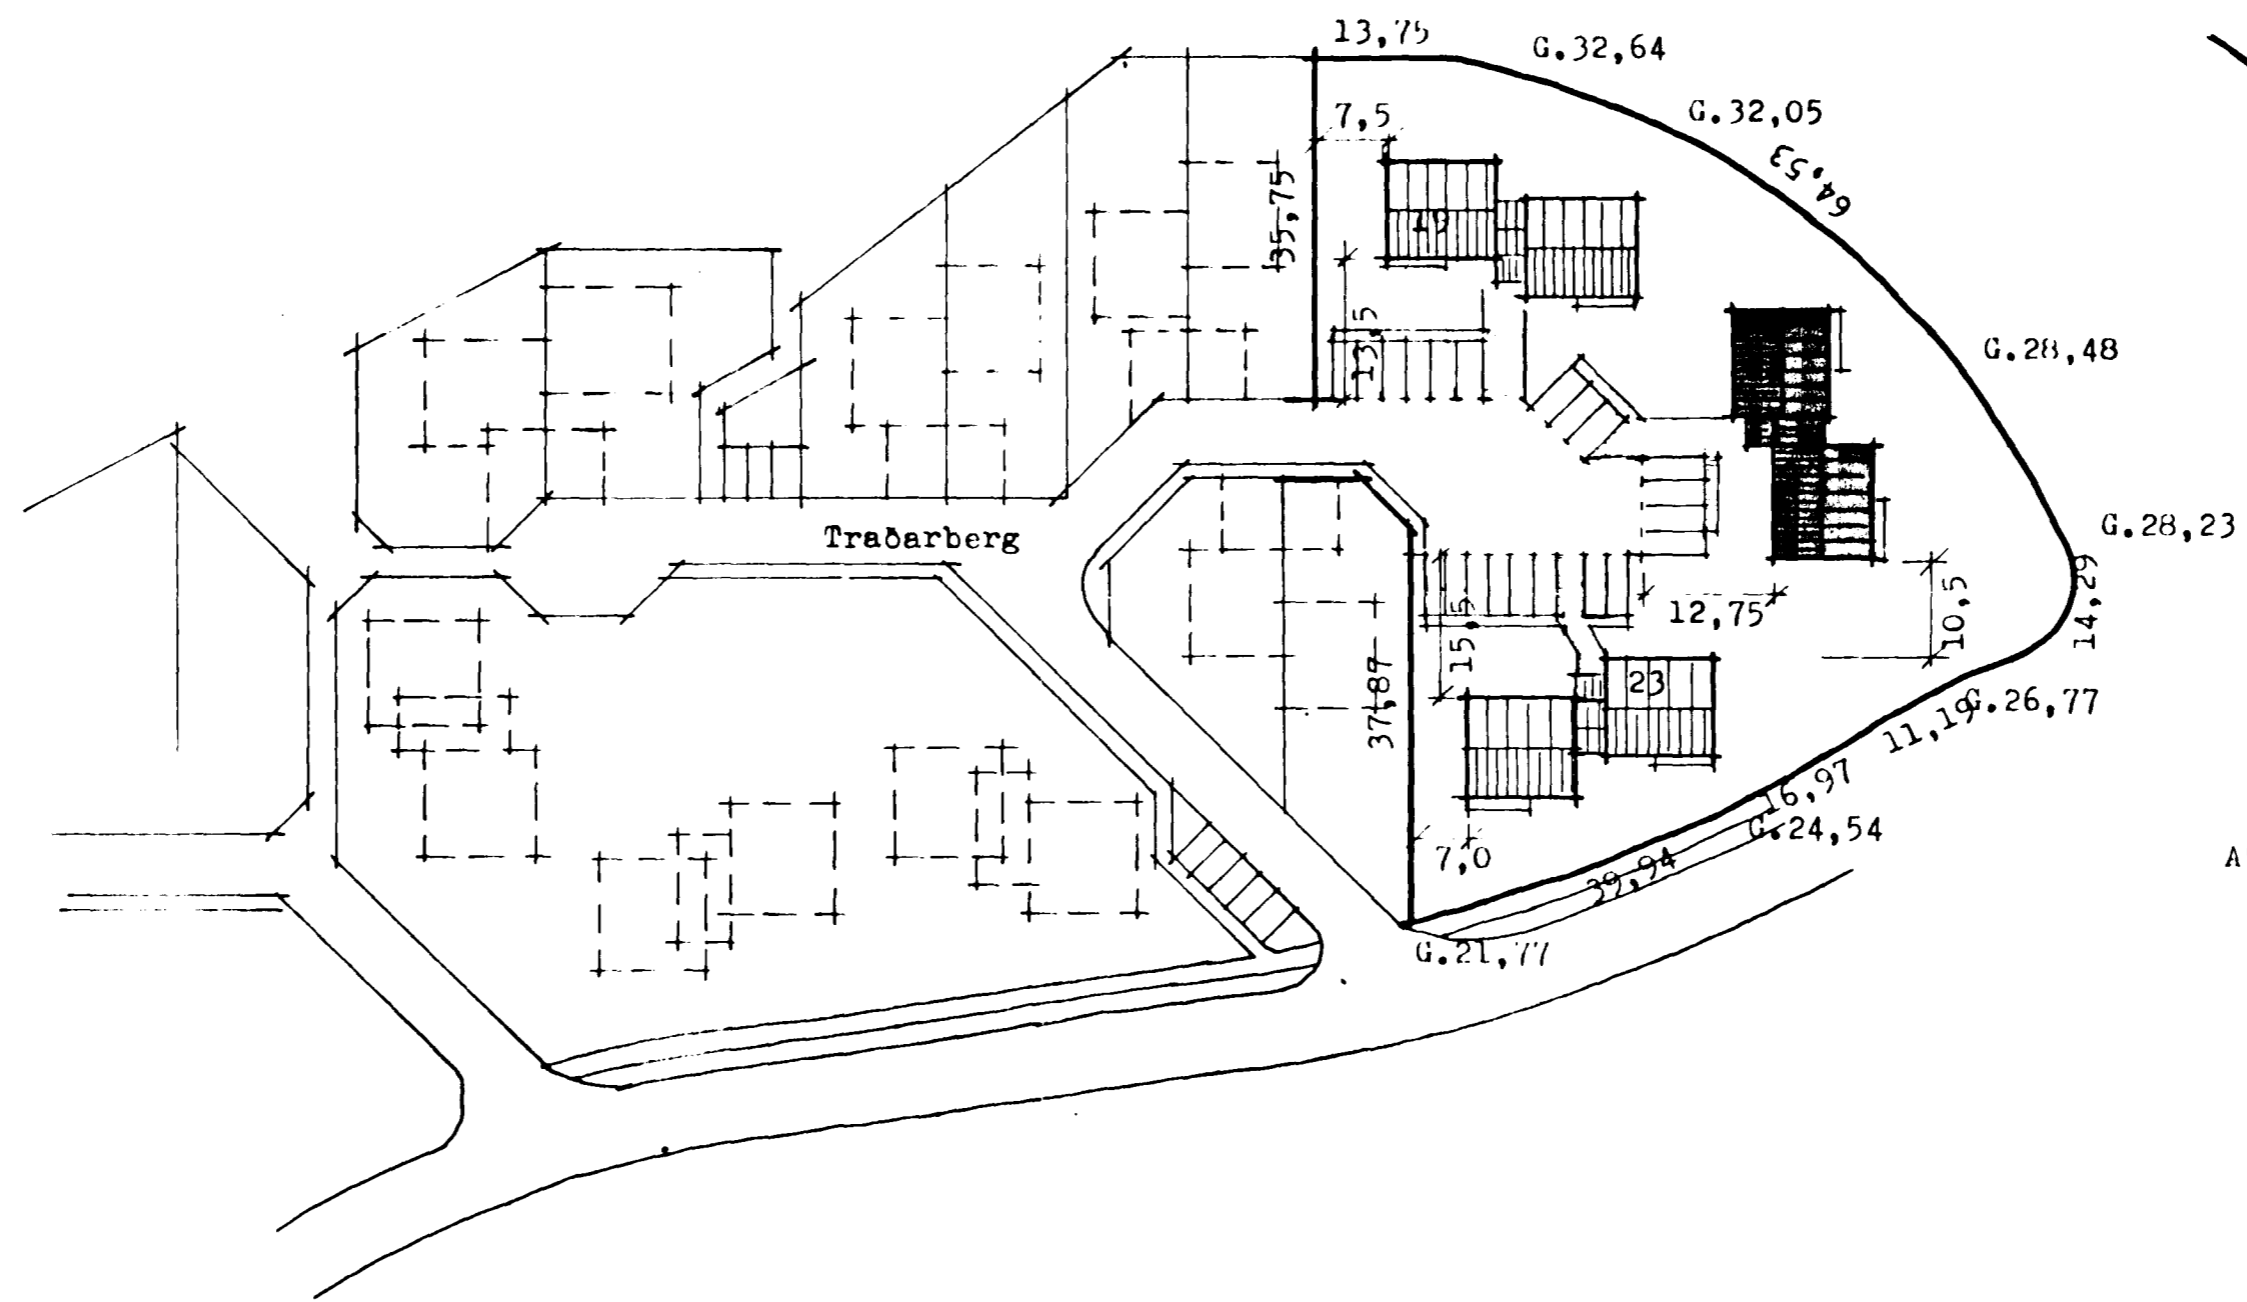

ATH. nárari málsetning á blaði nr. 2  
afstöðumynd m. 1:200.