Traðarberg nr. 23 Hafnarfirði m. 1:100

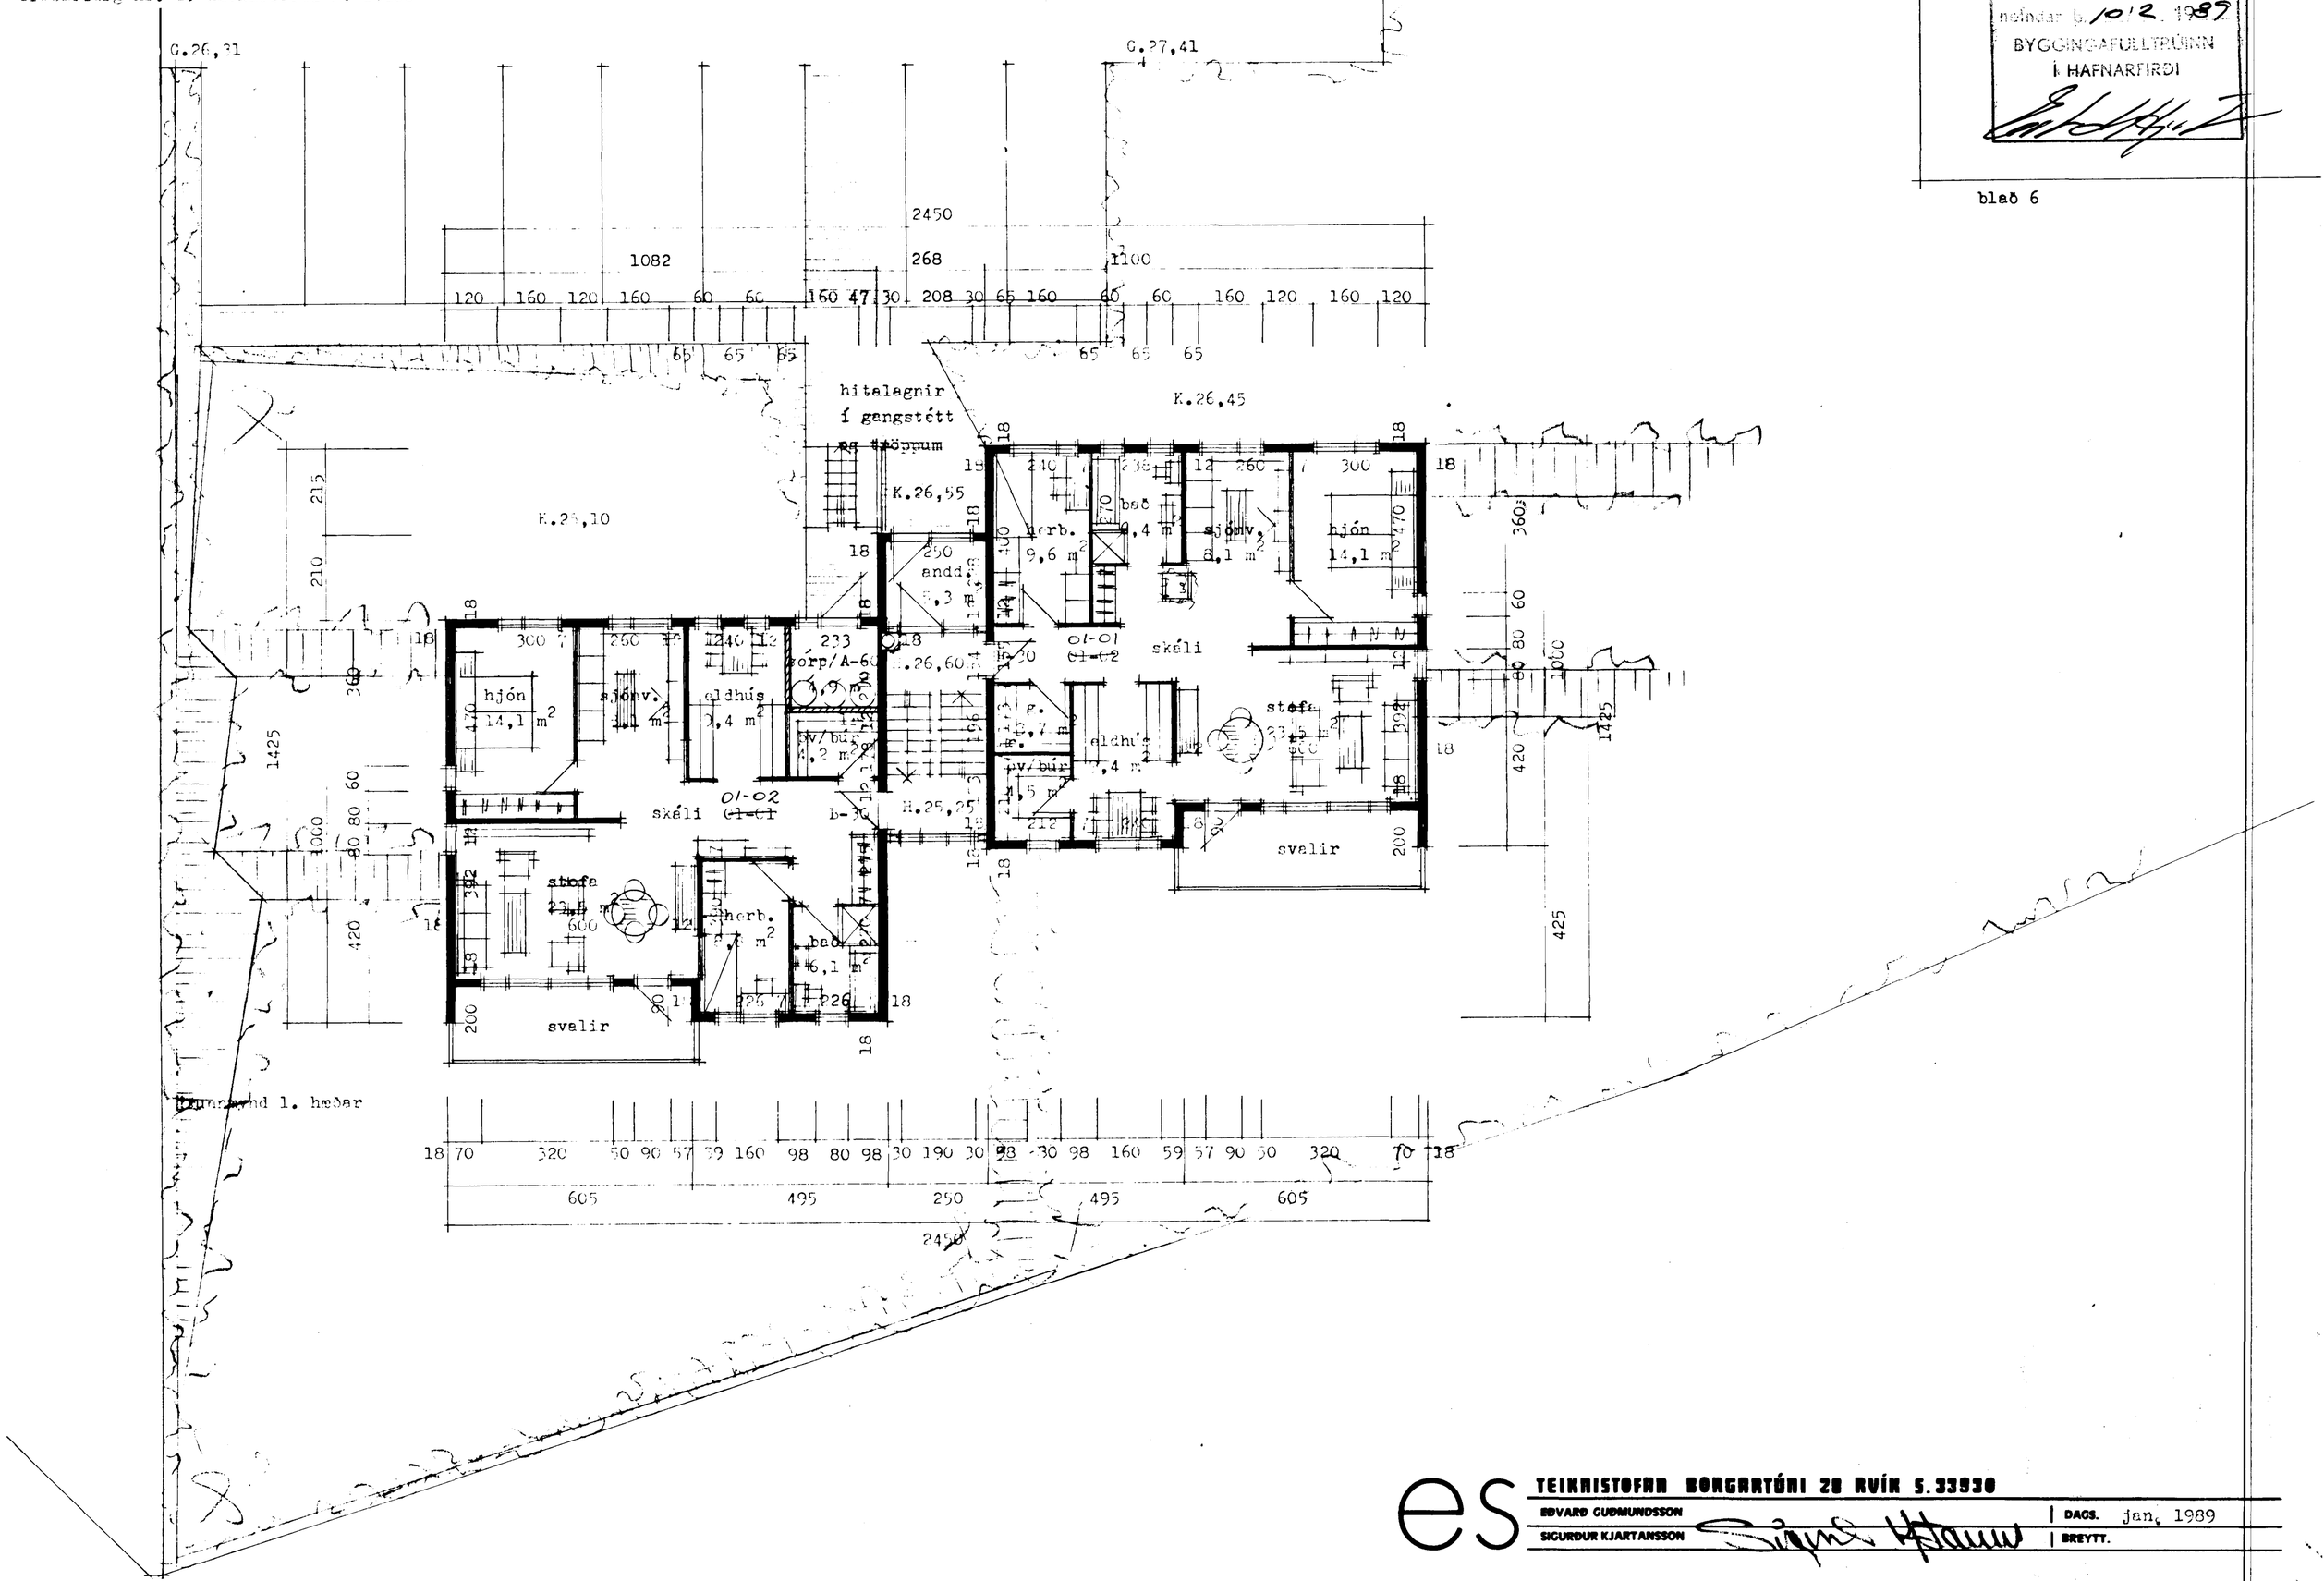

Samþykkt á fundi bygginga-
nefndar þ. 10.2. 1989
BYGGINGAFULLTRÚINN
Í HAFNARFIRÐI

blað 6

es TEIKNISTOFAN BORGARTÚNI 28 RVÍK S. 33930

EÐVARÐ GUÐMUNDSSON | DAGS. jan. 1989

SIGURÐUR KJARTANSSON | BREYTT.