Traðarberg nr. 23 Hafnarfirði m. 1:100

Samþykkt á fundi byggingarnefndar 5/12 1989
BYGGINGAFULLTRÚINN
Í HAFNARFIRÐI

blað 5

ATH. frá öllu lokuðu rými komi loftræsting.

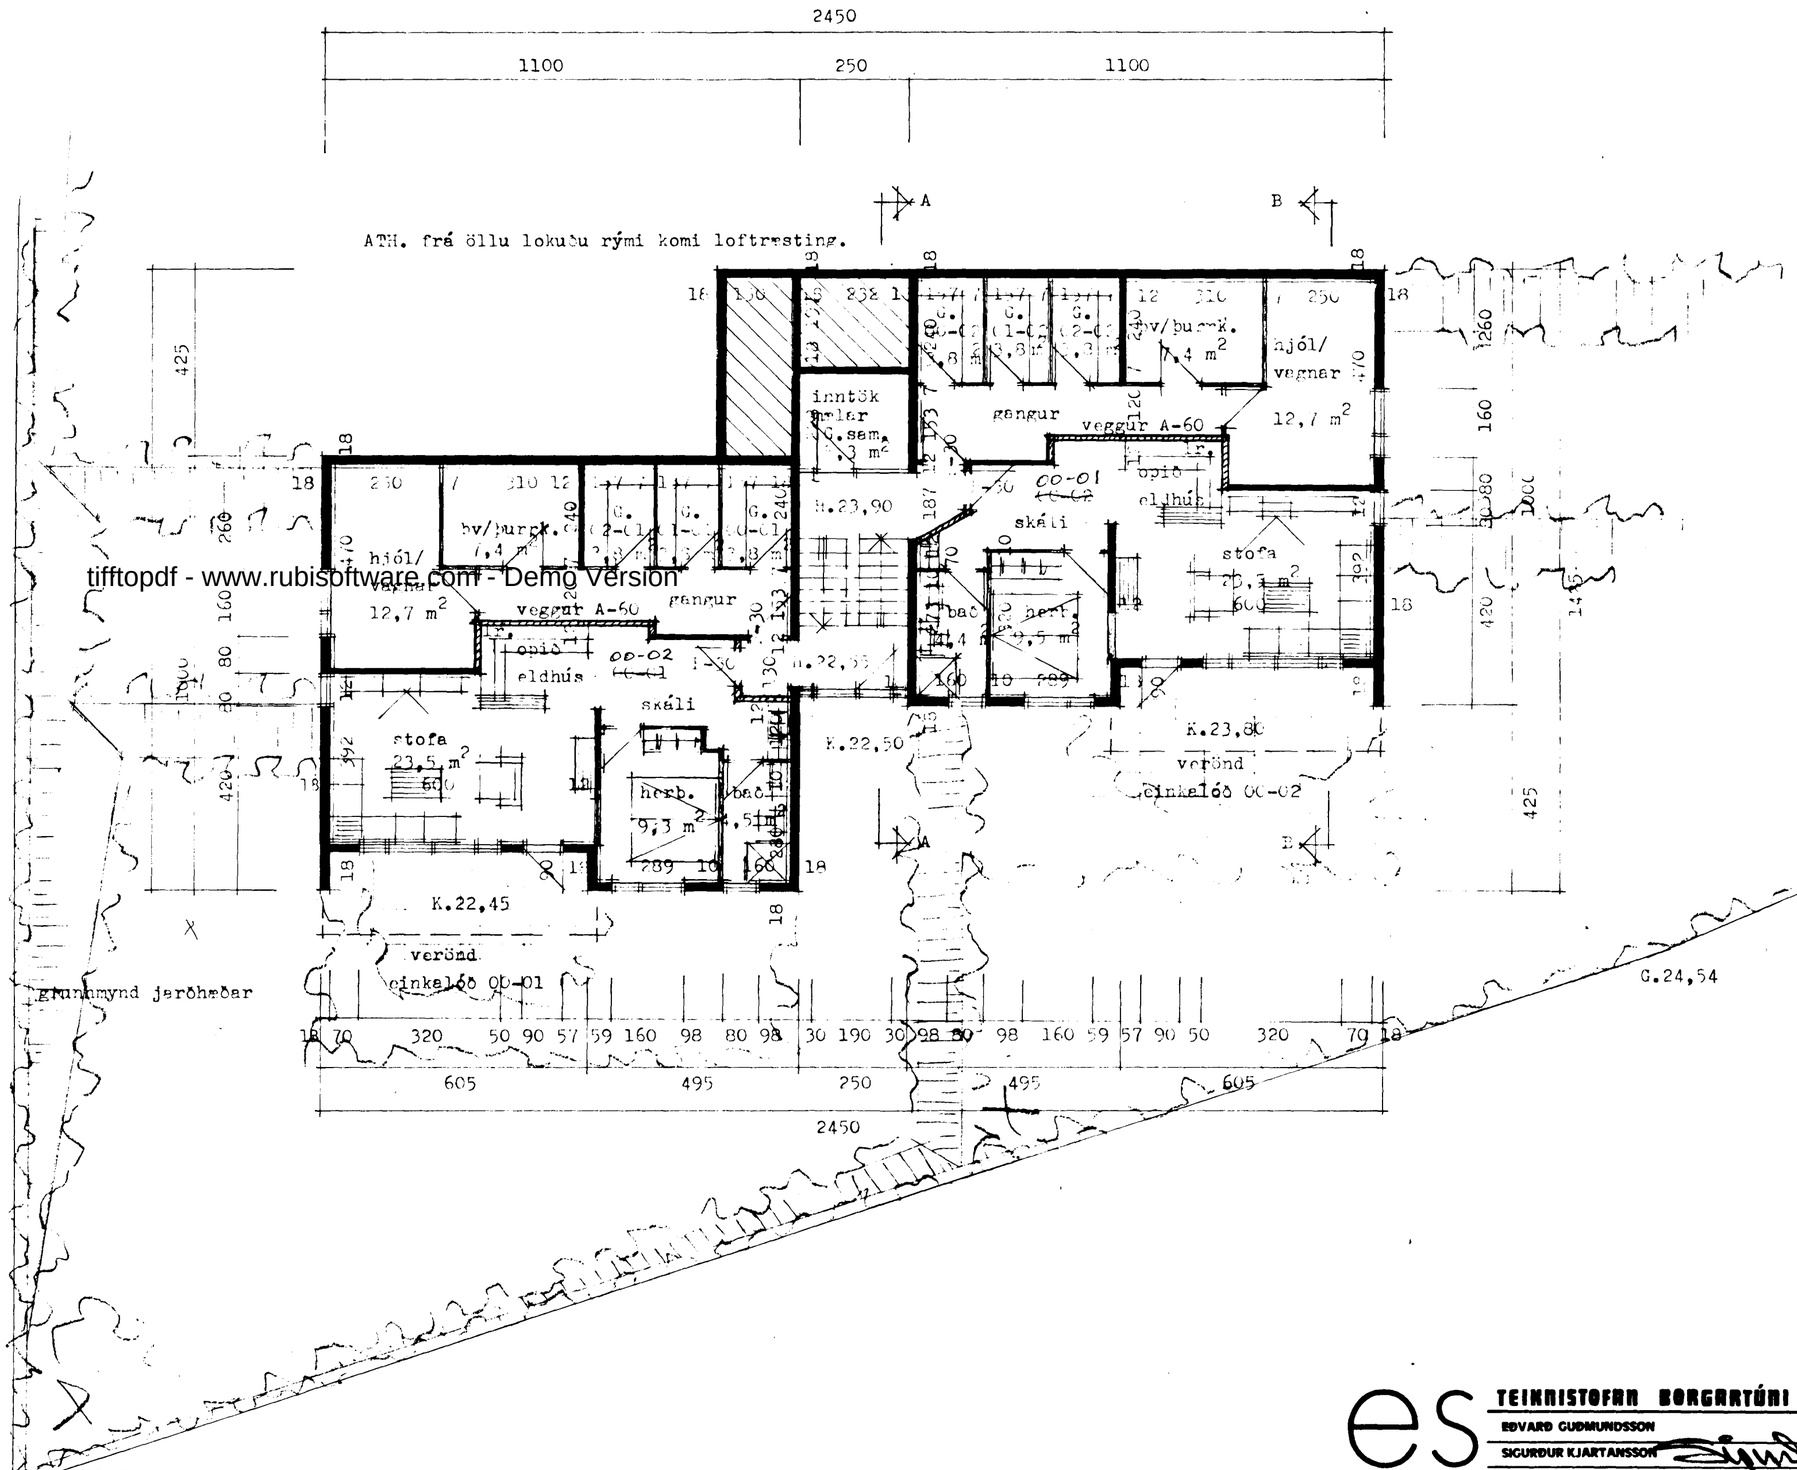

tifftopdf - www.rubisoftware.com - Demo Version

es TEIKNISTOFAN BORGARTÚNI 20 RVÍK S.33930
EDVARD GUÐMUNDSSON
SIGURÐUR KJARTANSSON
DAGS. jan. 1989
BREYTT.