
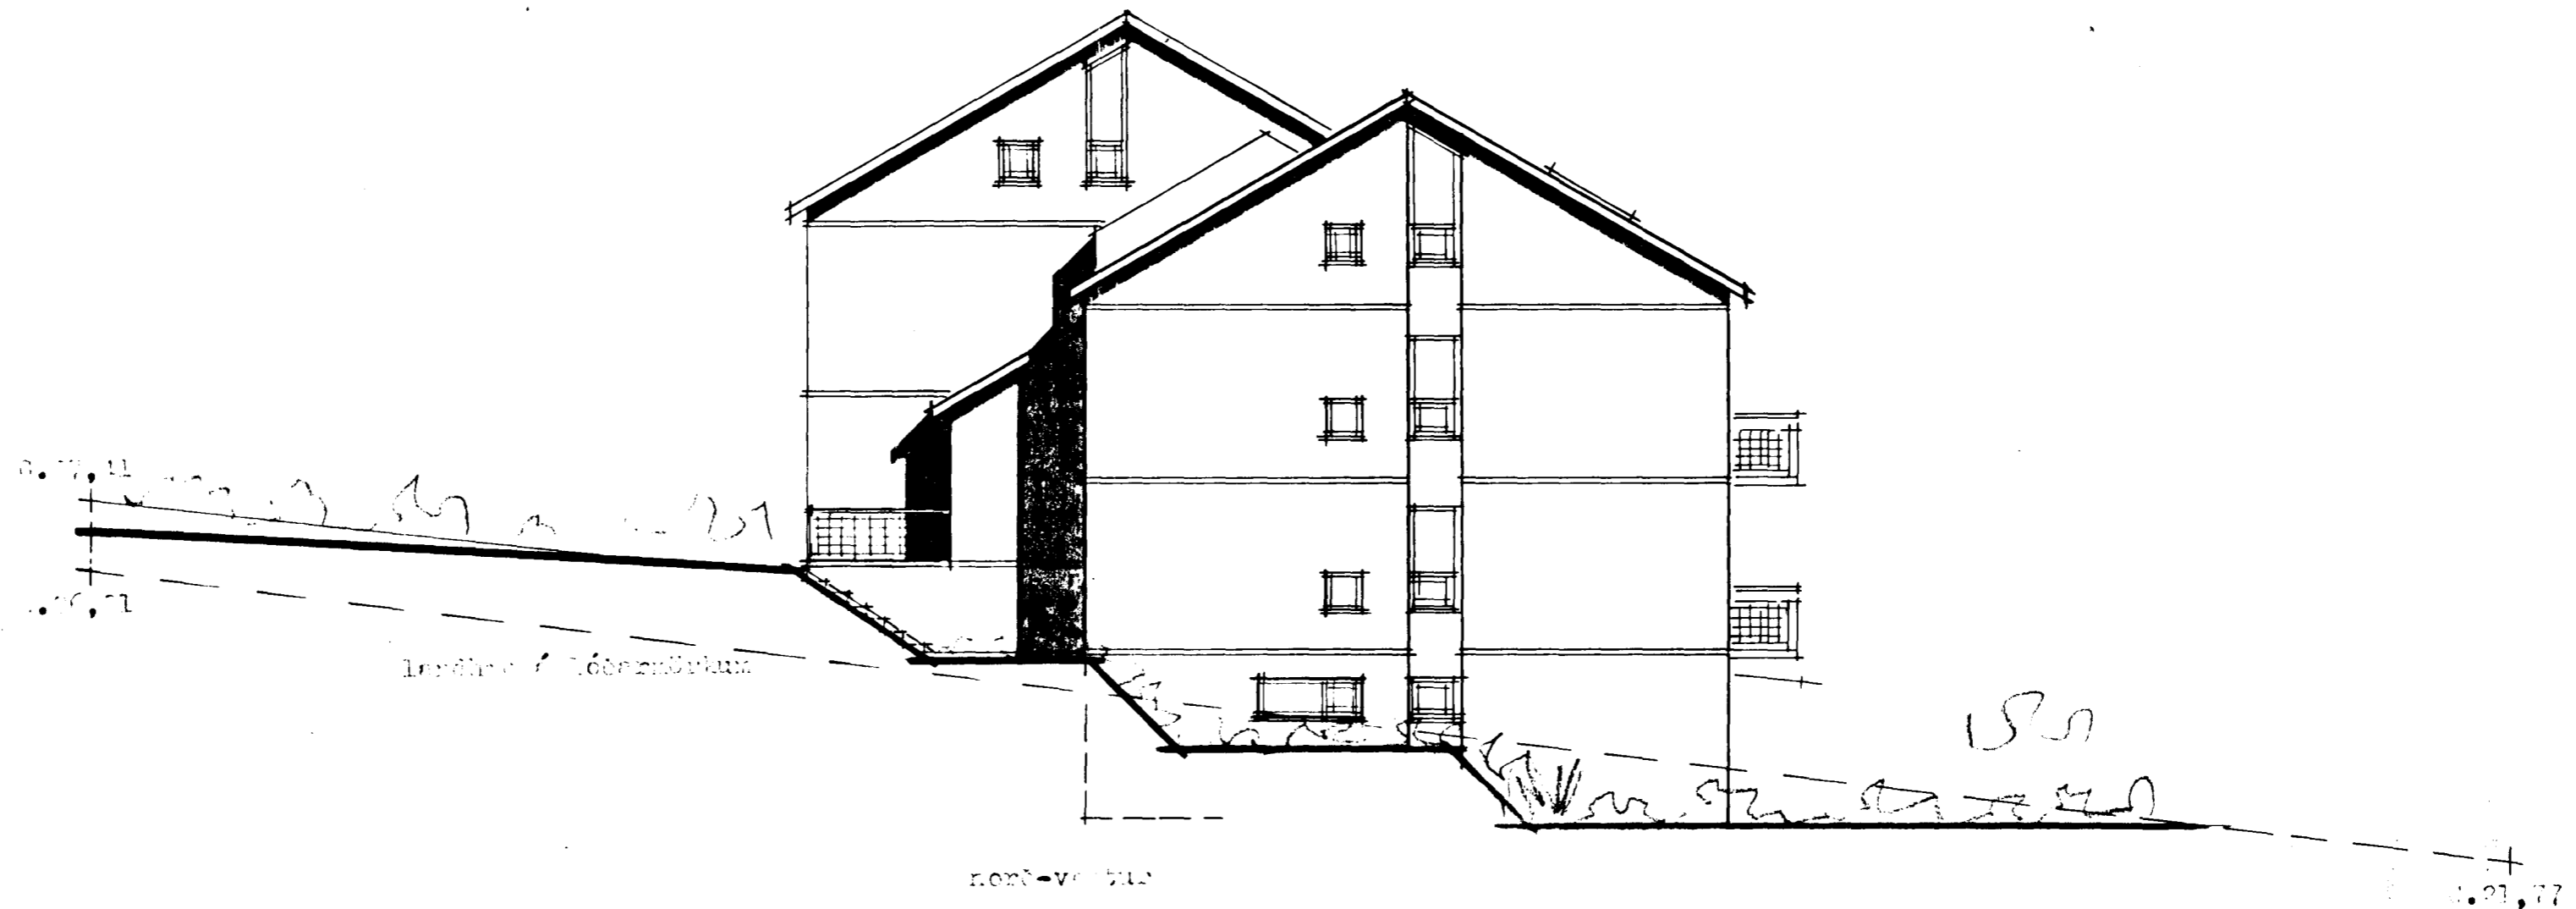


Samþykkt á fundi bygginga-
nefndar þ. 10/12 1989
BYGGINGAFULLTRÚINN
Í HAFNARFIRÐI

blað 9

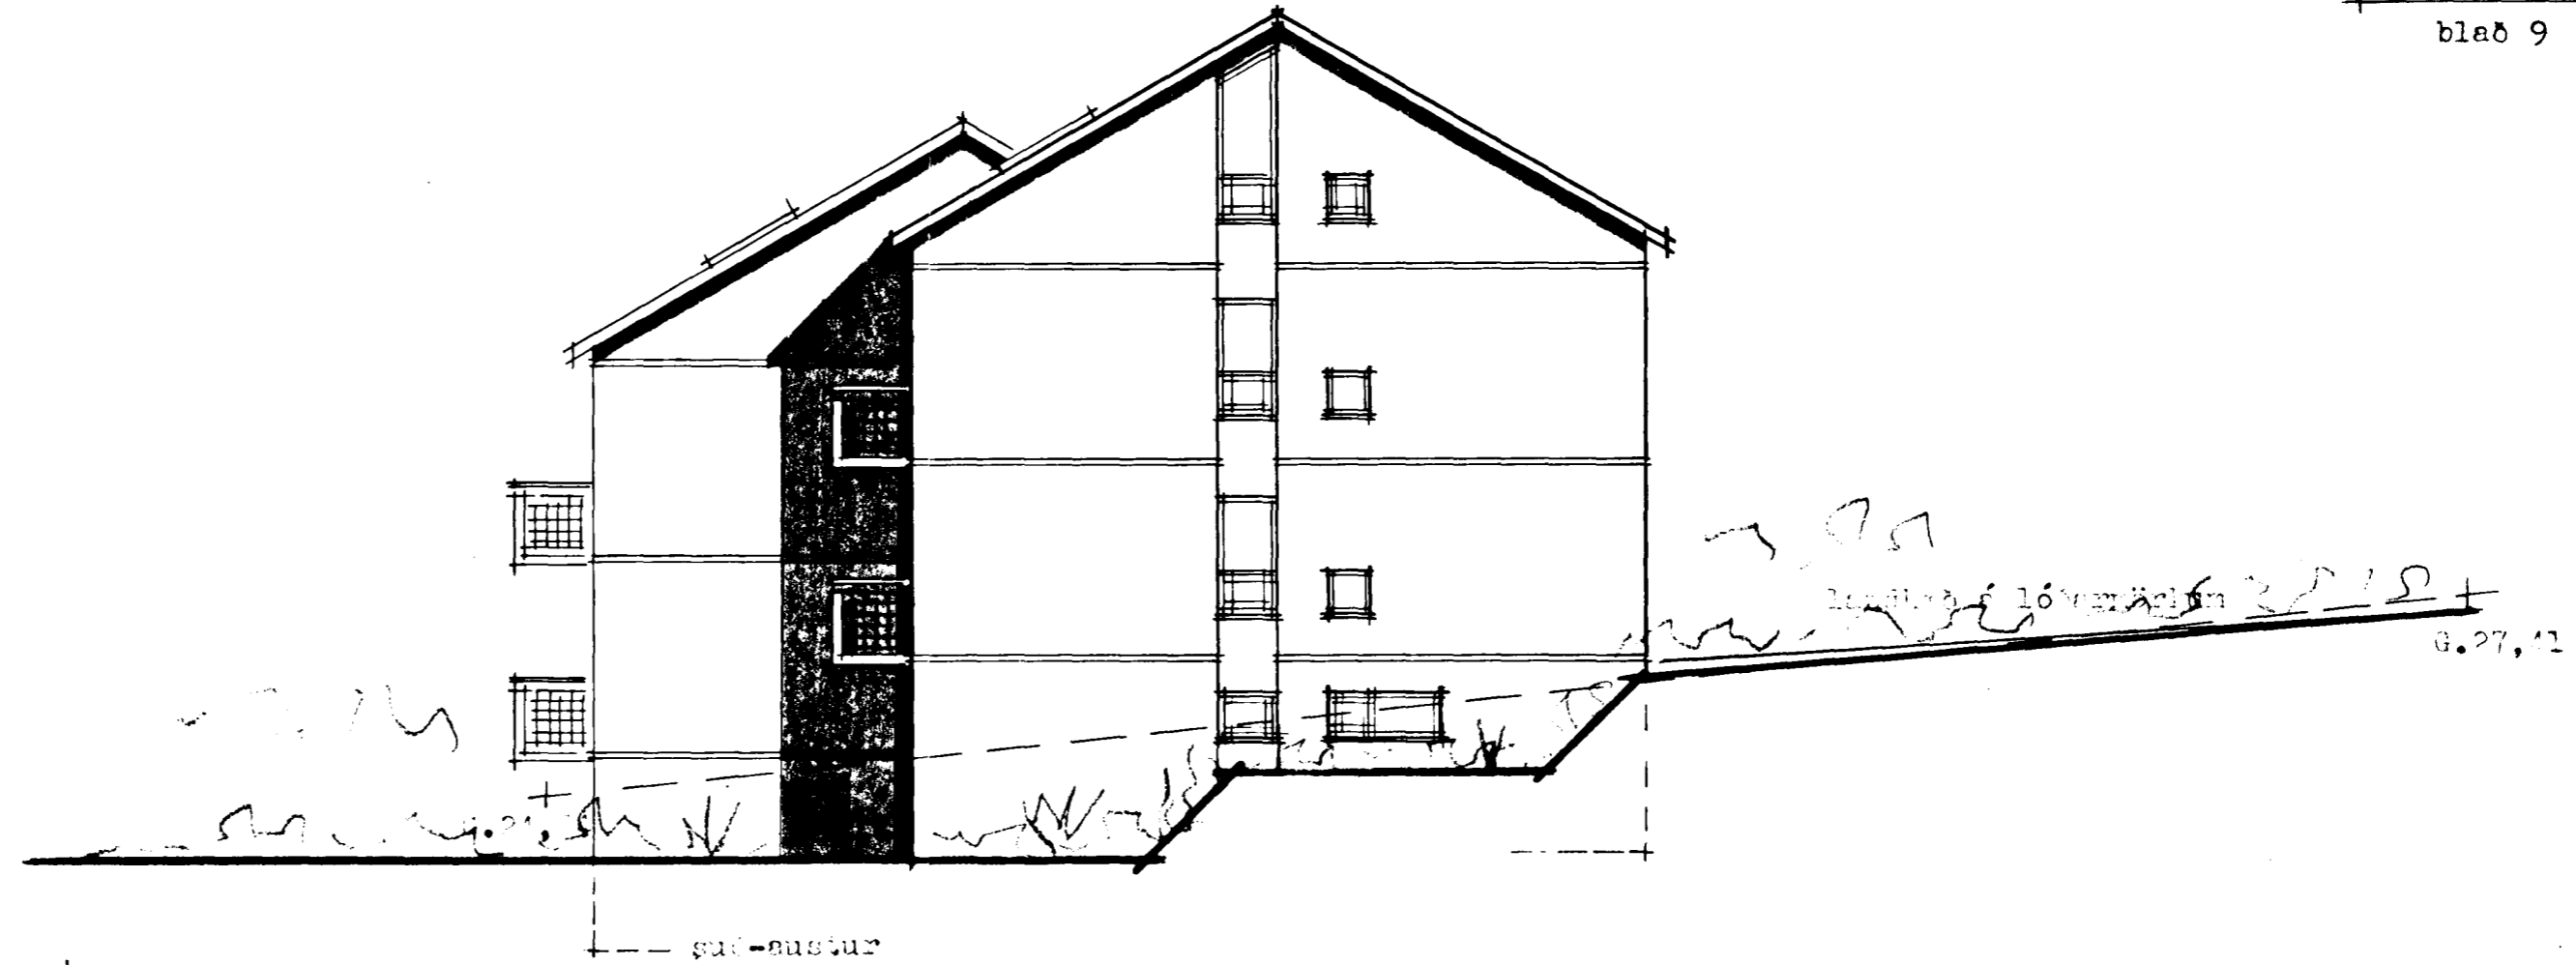

es

TEIKNISTOFNA BORGARTÚNI 28 RÚN 5.33930

EDVARD GUDMUNDSSON
SIGURDUR KJARTANSSON

DAGS. Jan., 1989
BREYTT.