


Samþykkt á fundi bygginga-
nefndar þ. 10.12.1989
BYGGINGAFULLTRÚINN
Í HAFNARFIRÐI

blað 4

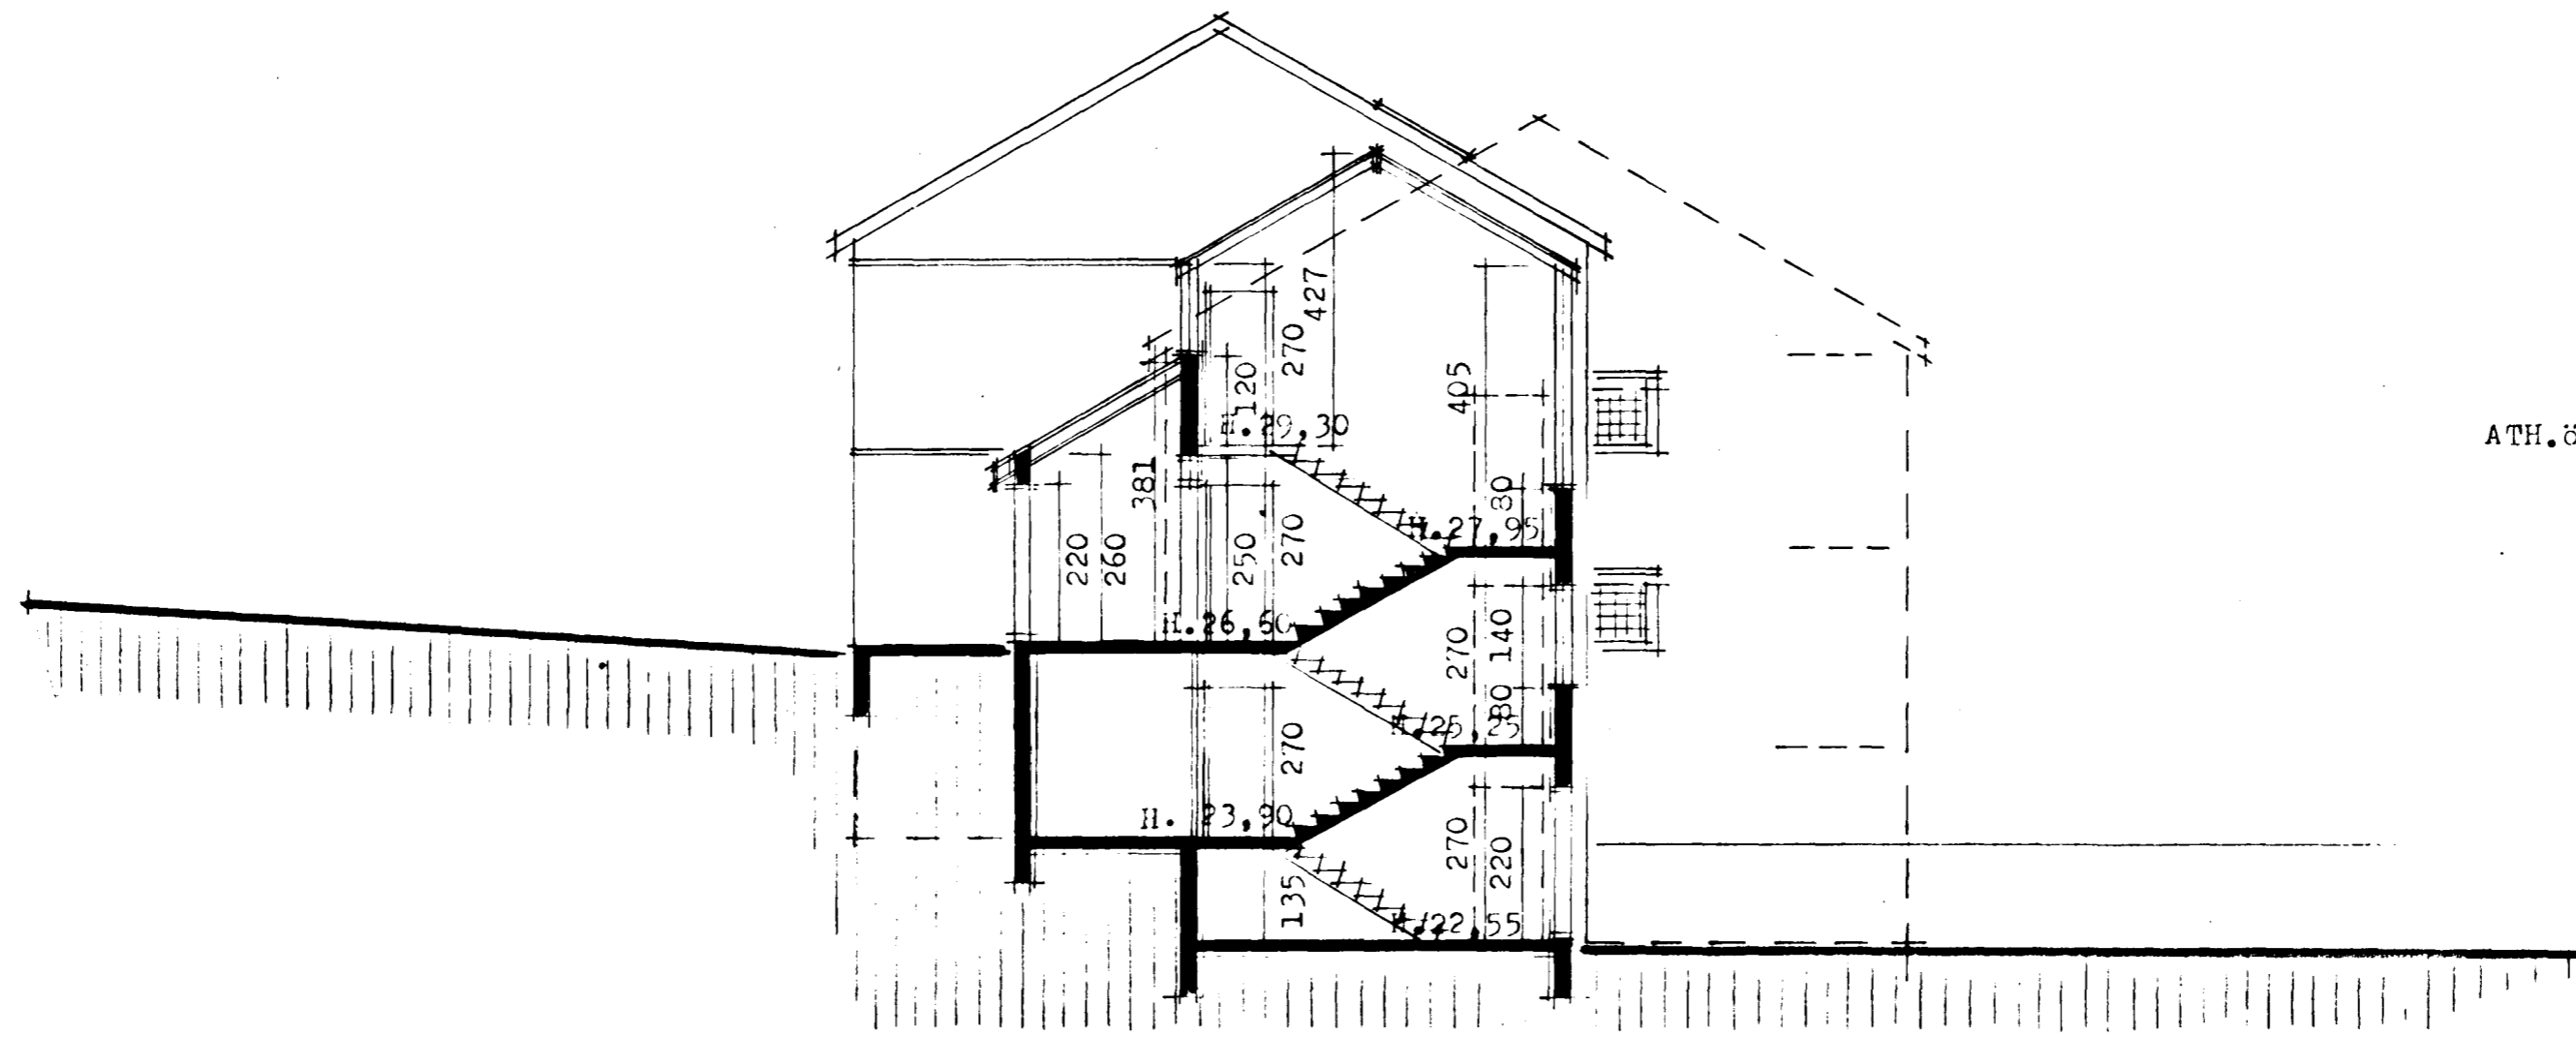


snið A-A

ATH. 611 hurðargöt verði 88 cm.

stærðir:

flatarmál jarðhæðar.....	228,28 m ²
flatarmál 1. hæðar.....	228,28 m ²
flatarmál 2. hæðar.....	222,58 m ²
flatarmál rishæðar.....	107,80 m ² (yfir 180 cm.)
flatarmál alls.....	<u>786,94 m²</u>
rúmmál jarðhæðar.....	616,36 m ³
rúmmál 1. hæðar.....	620,68 m ³
rúmmál 2. hæðar.....	600,97 m ³
rúmmál rishæðar.....	376,48 m ³
rúmmál alls.....	<u>2.214,49 m³</u>

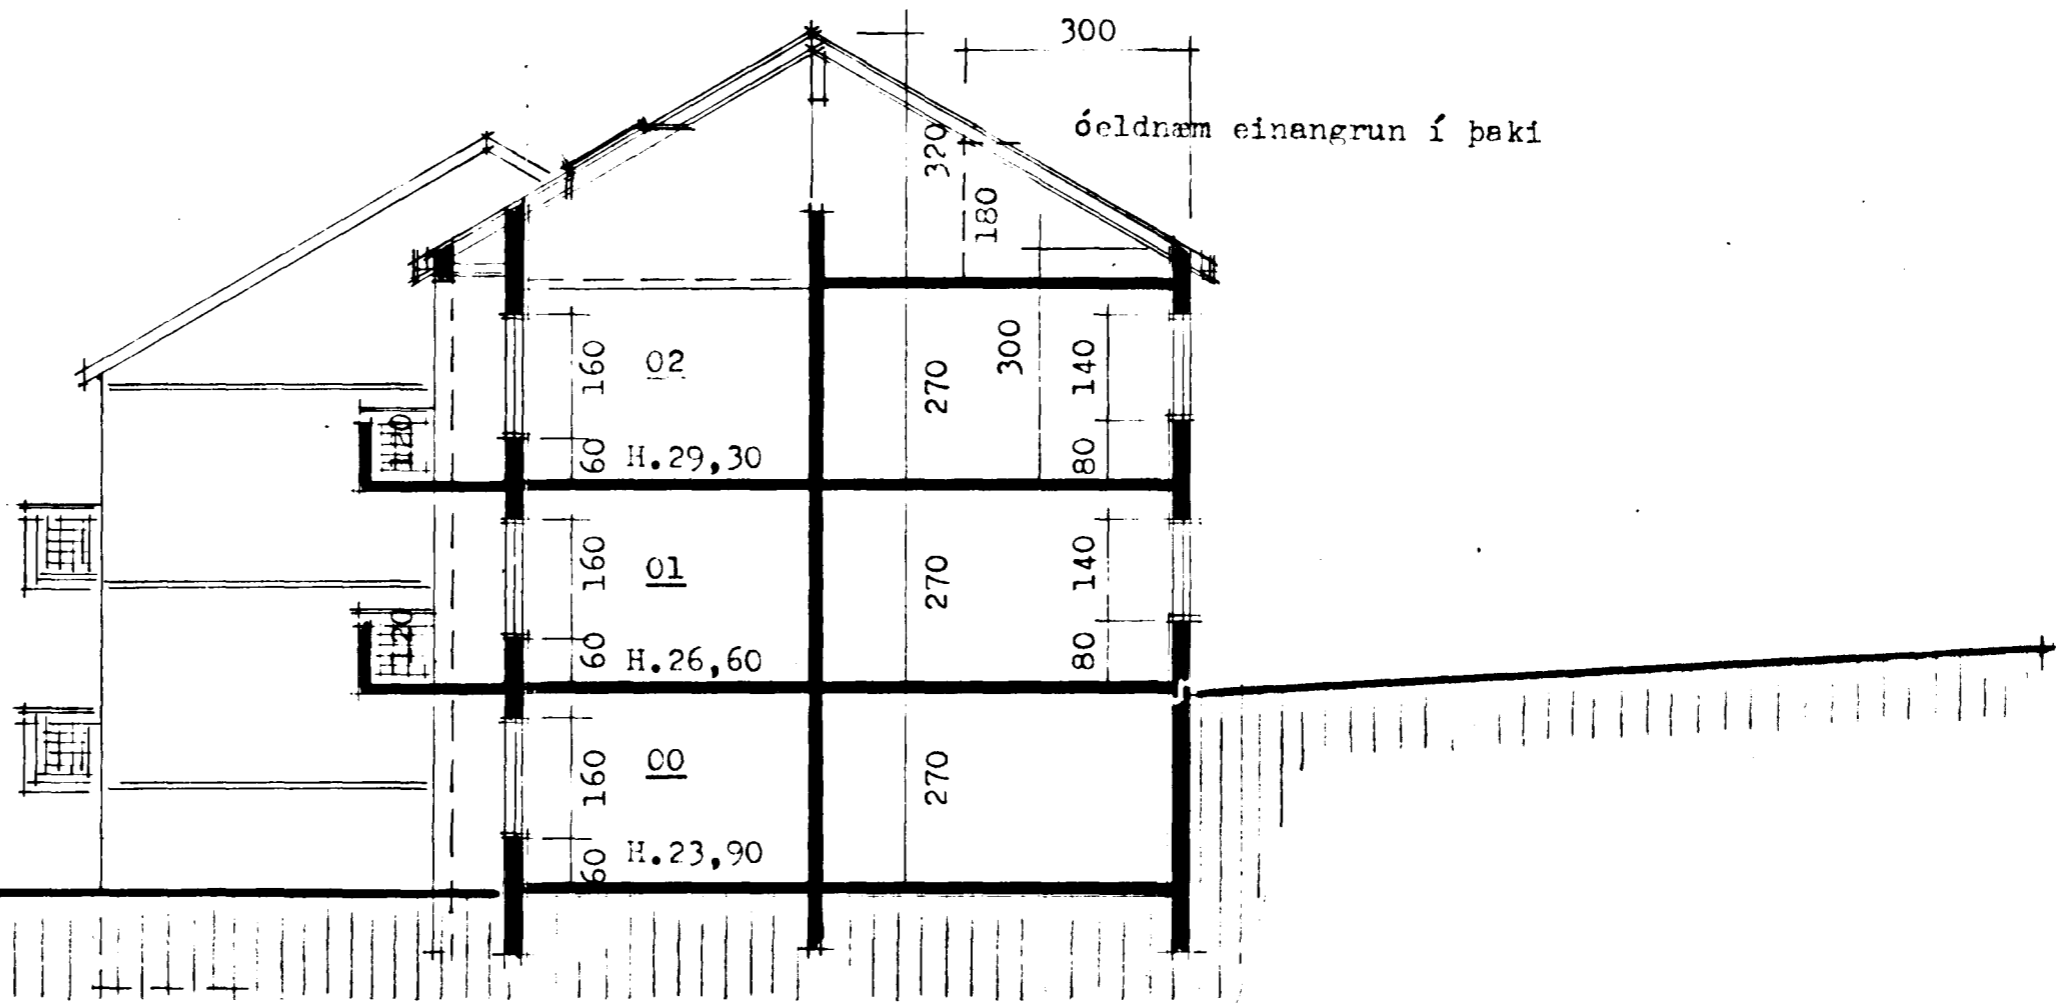

snið B-B



TEIKNISTOFNA BORGARTÚNI 28 RÚN 5.33930

EDVARD GUDMUNDSSON
SIGURDUR KJARTANSSON

Sigmundur Kjartansson

DAGS. jan. 1989
BREYTT.