


Samþykkt á fundi bygginga-
ráðs nr. 10/2 1989
BYGGINGAÞULLTRÚINN
Í HAFNARFIRÐI

Áskilið: staðsetning leik-
svæðis á milli endurskiðna

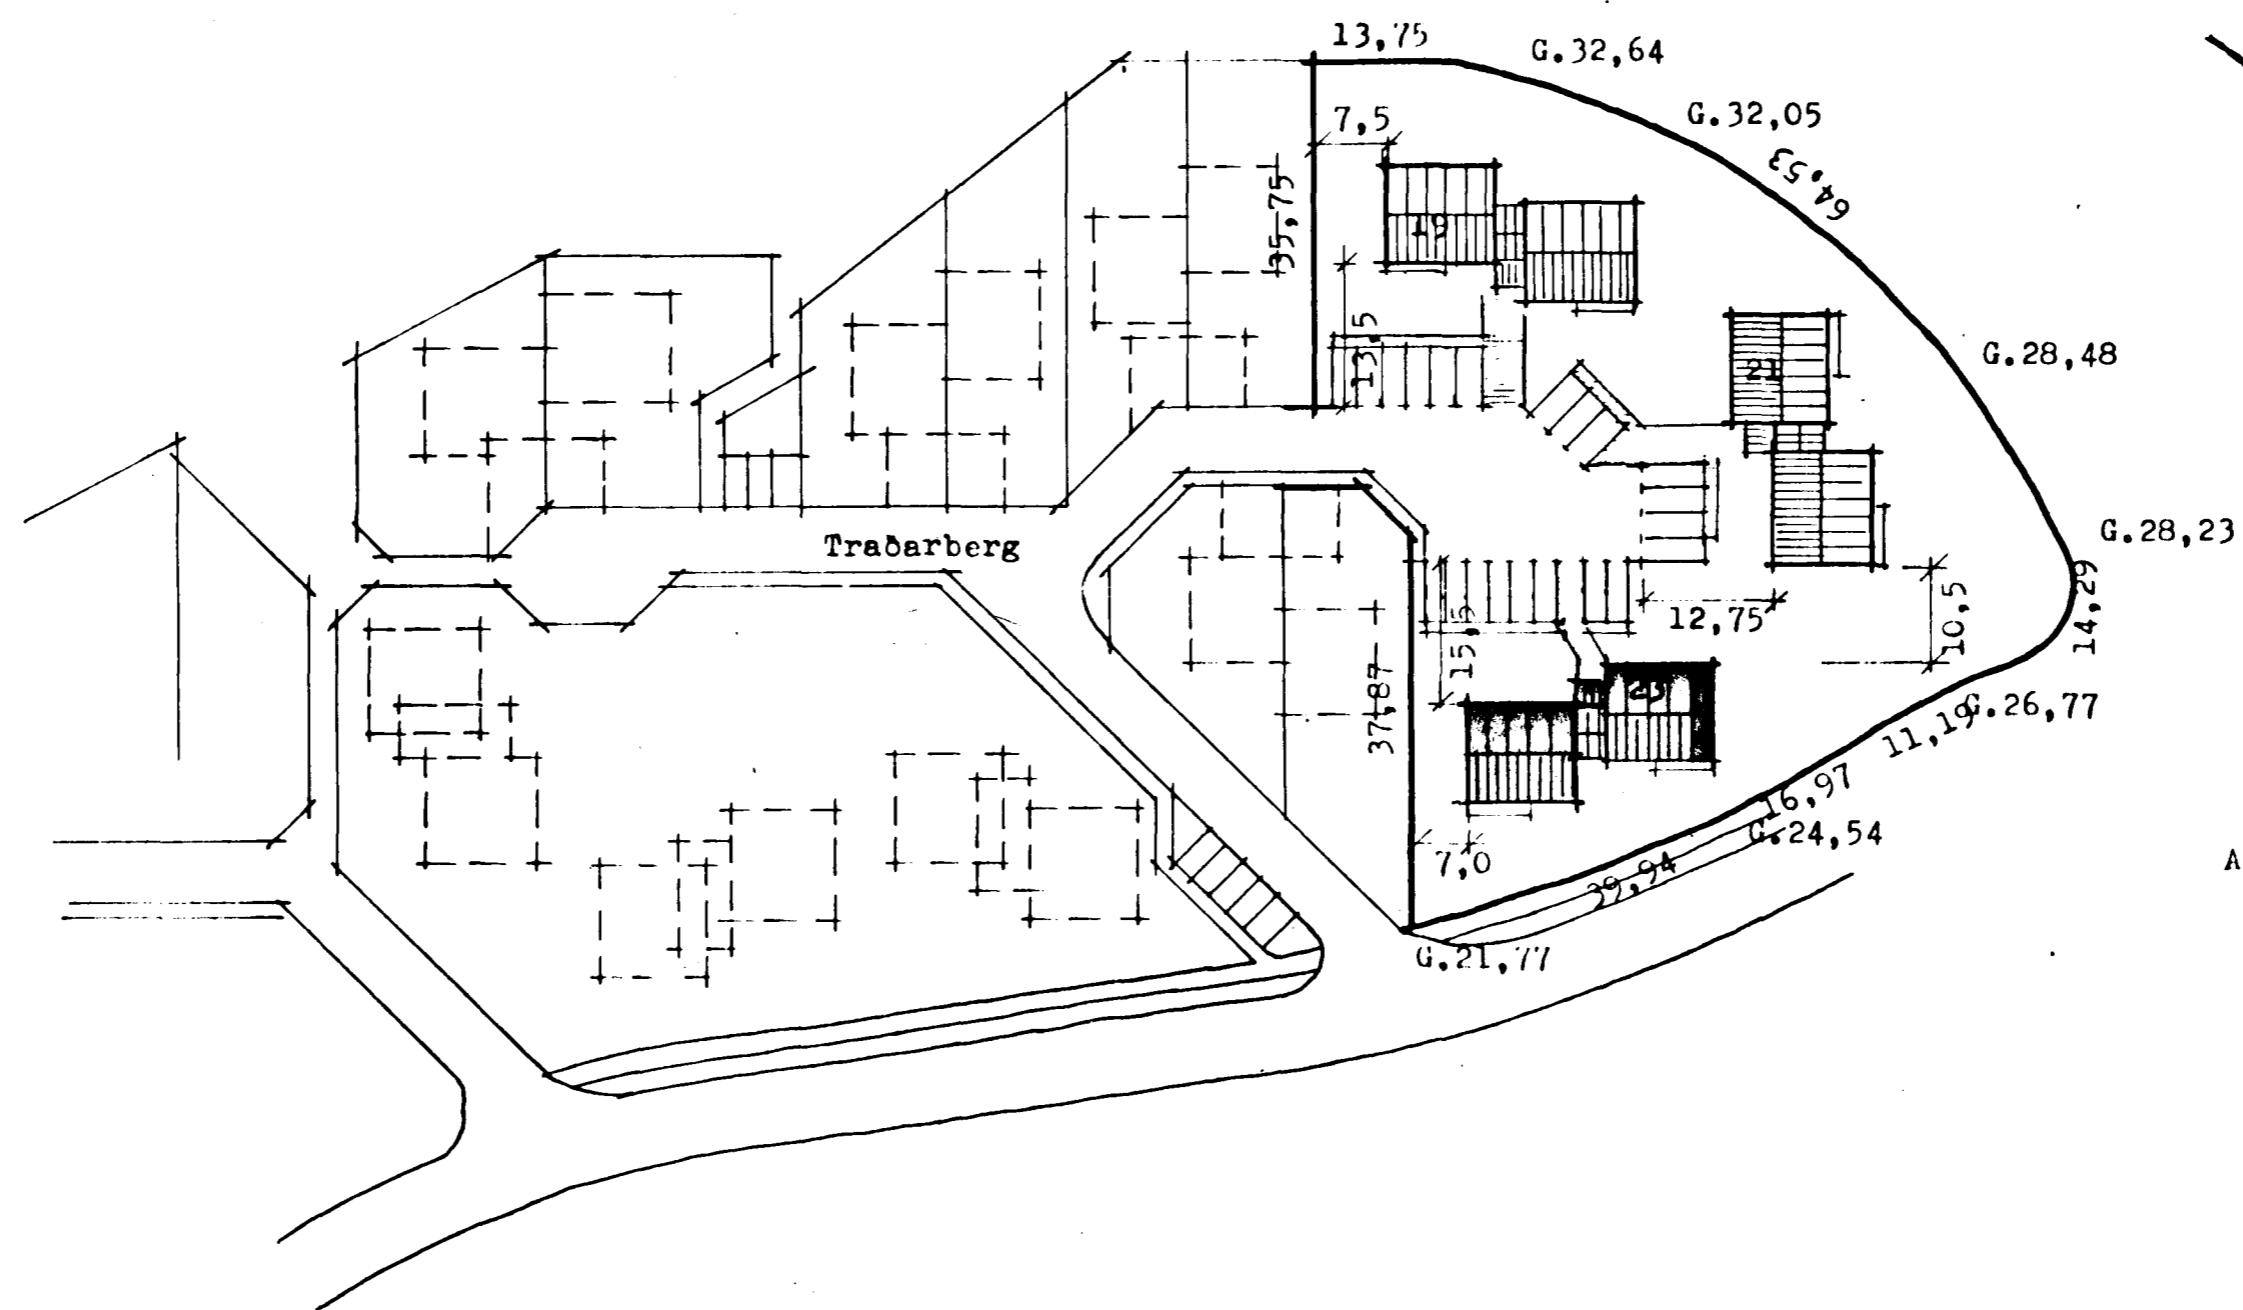

ATH. nánari málsetning á bláði nr. 2
afstöðumynd m.1:200.

es

TEIKNISTOFN BORGARTÚNI 28 RÚVÍ 5. 33930

EDVARD GUDMUNDSSON
SIGURDUR KIARTANSSON

Signature

DAGS. jan. 1989
BREVTT.