


Samþykkt á fundi bygginga-  
nefndar þ. 14.7. 1988


BYGGINGAFULLTRÚINN  
Í HAFNARFIRÐI

*EV*


Traðarberg 25-27 Hafnarfirði

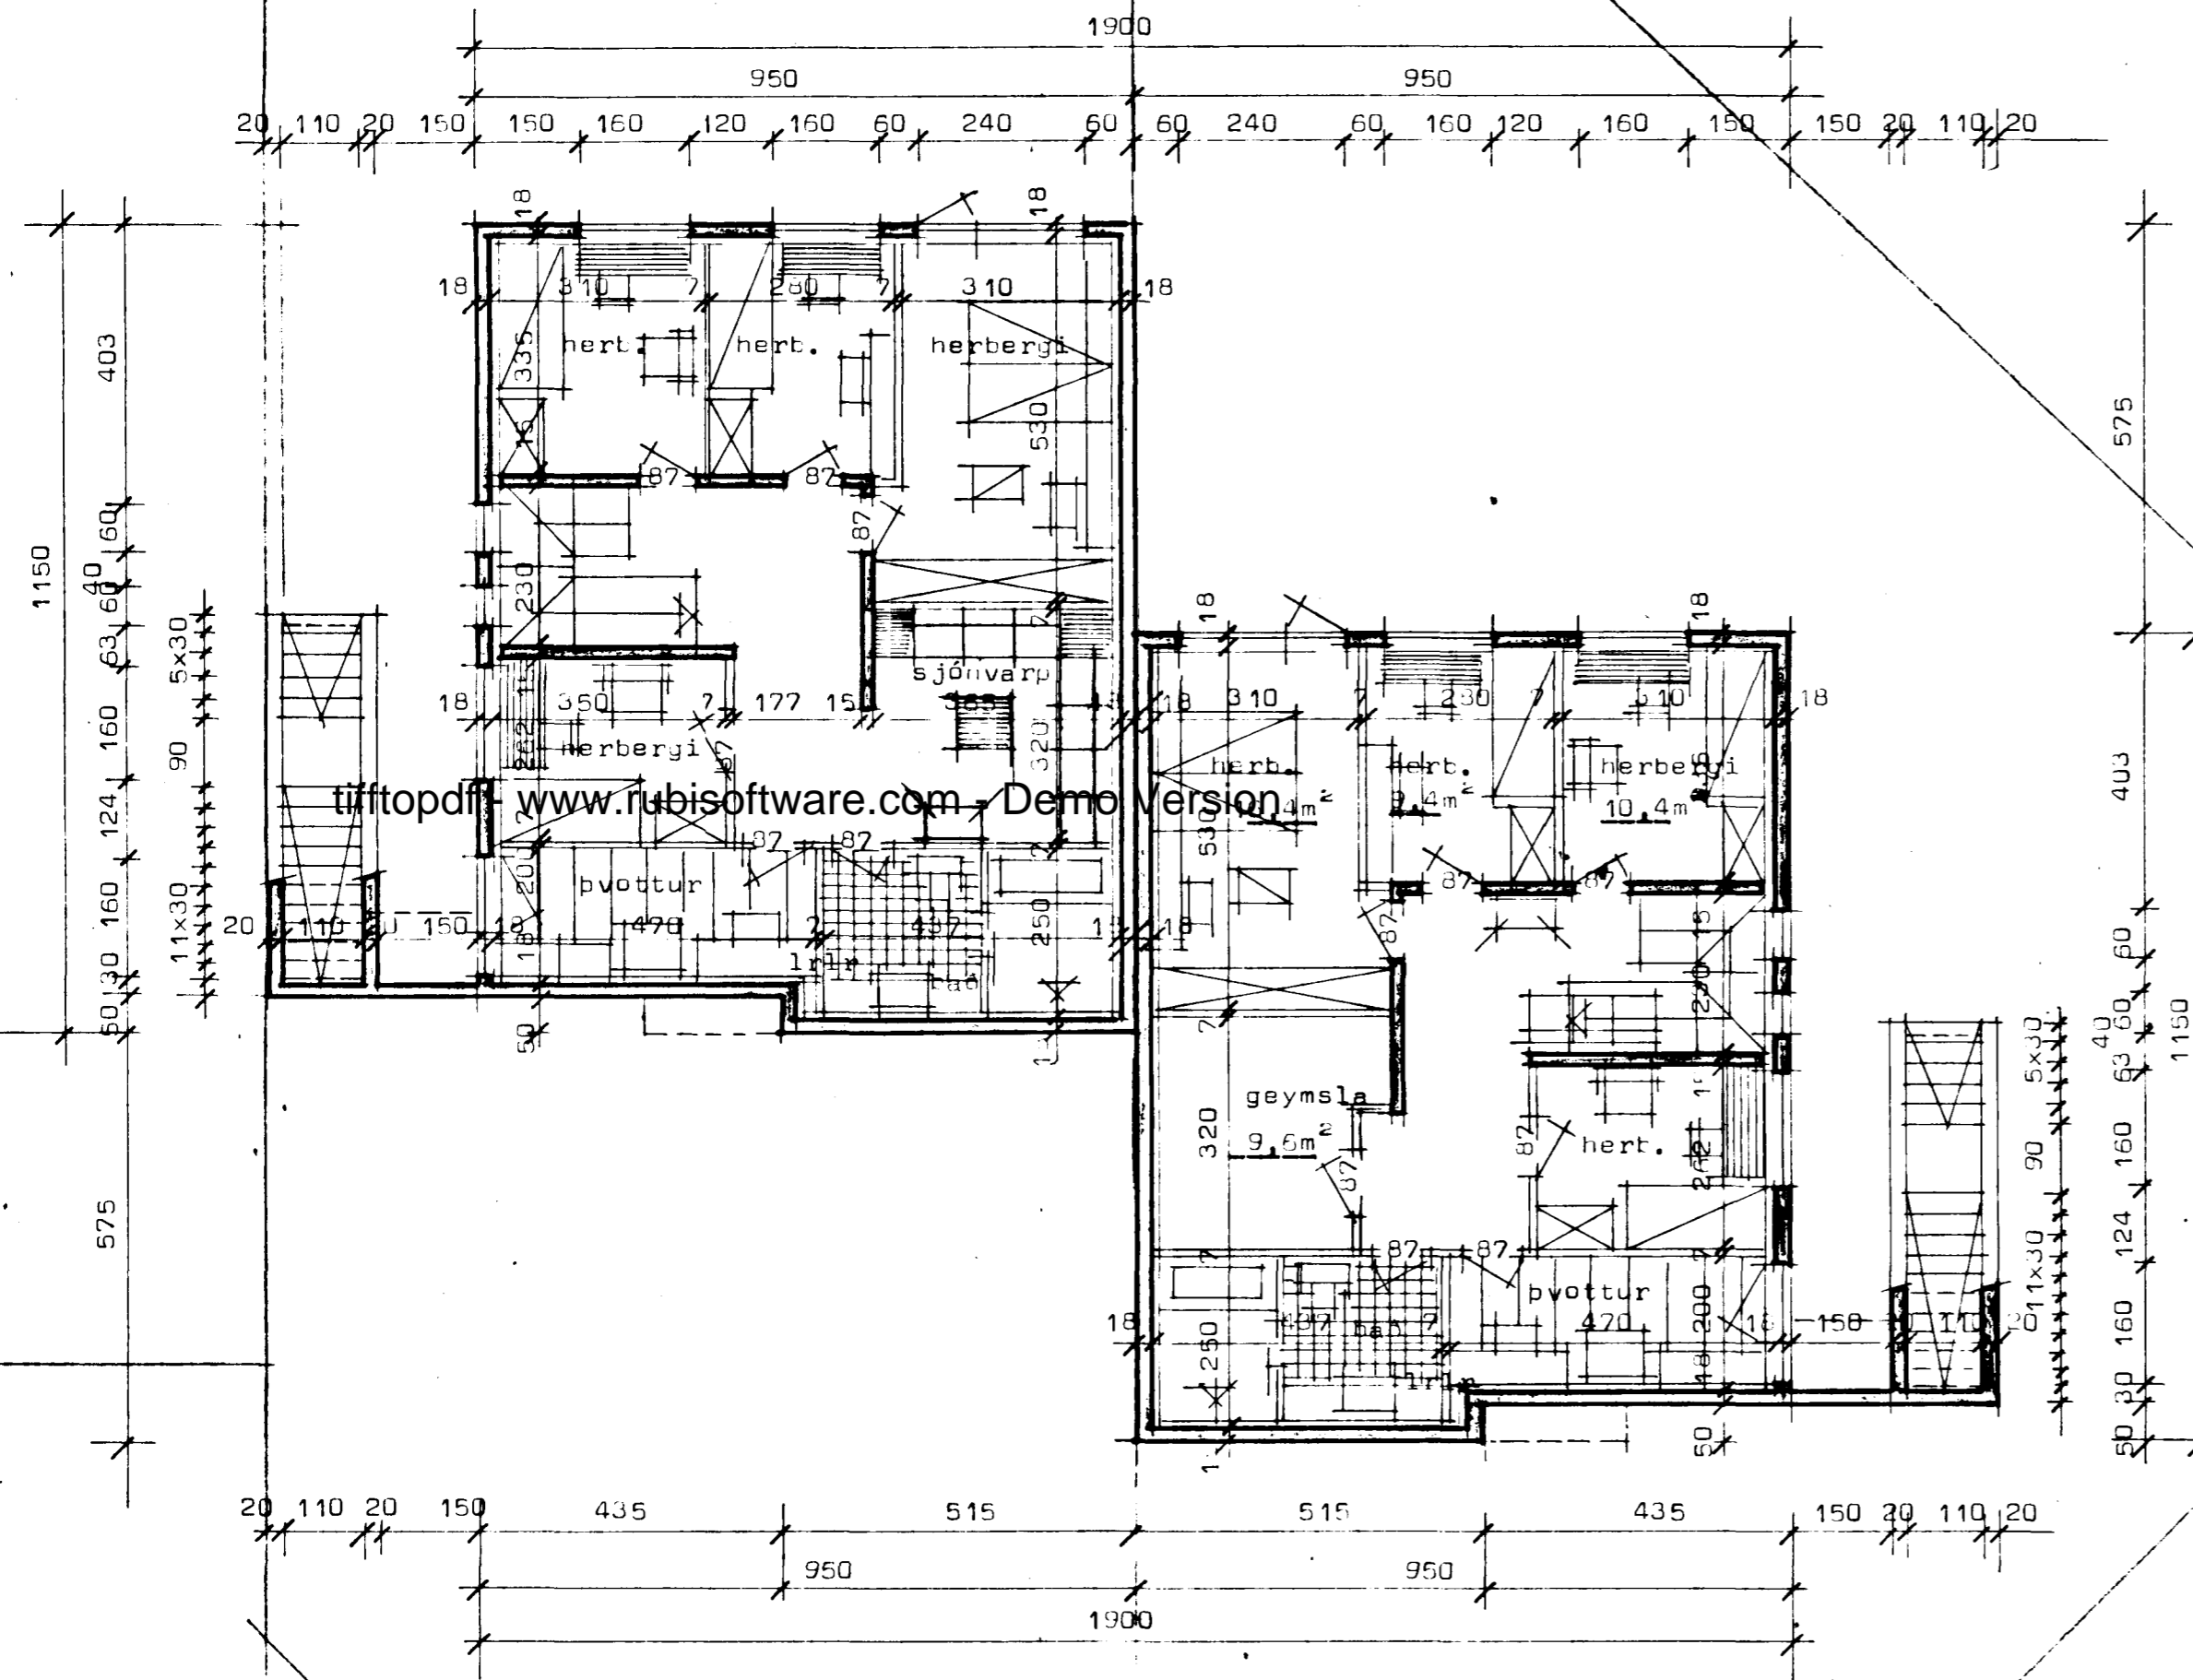

Grunnmynd neðri hæðar.

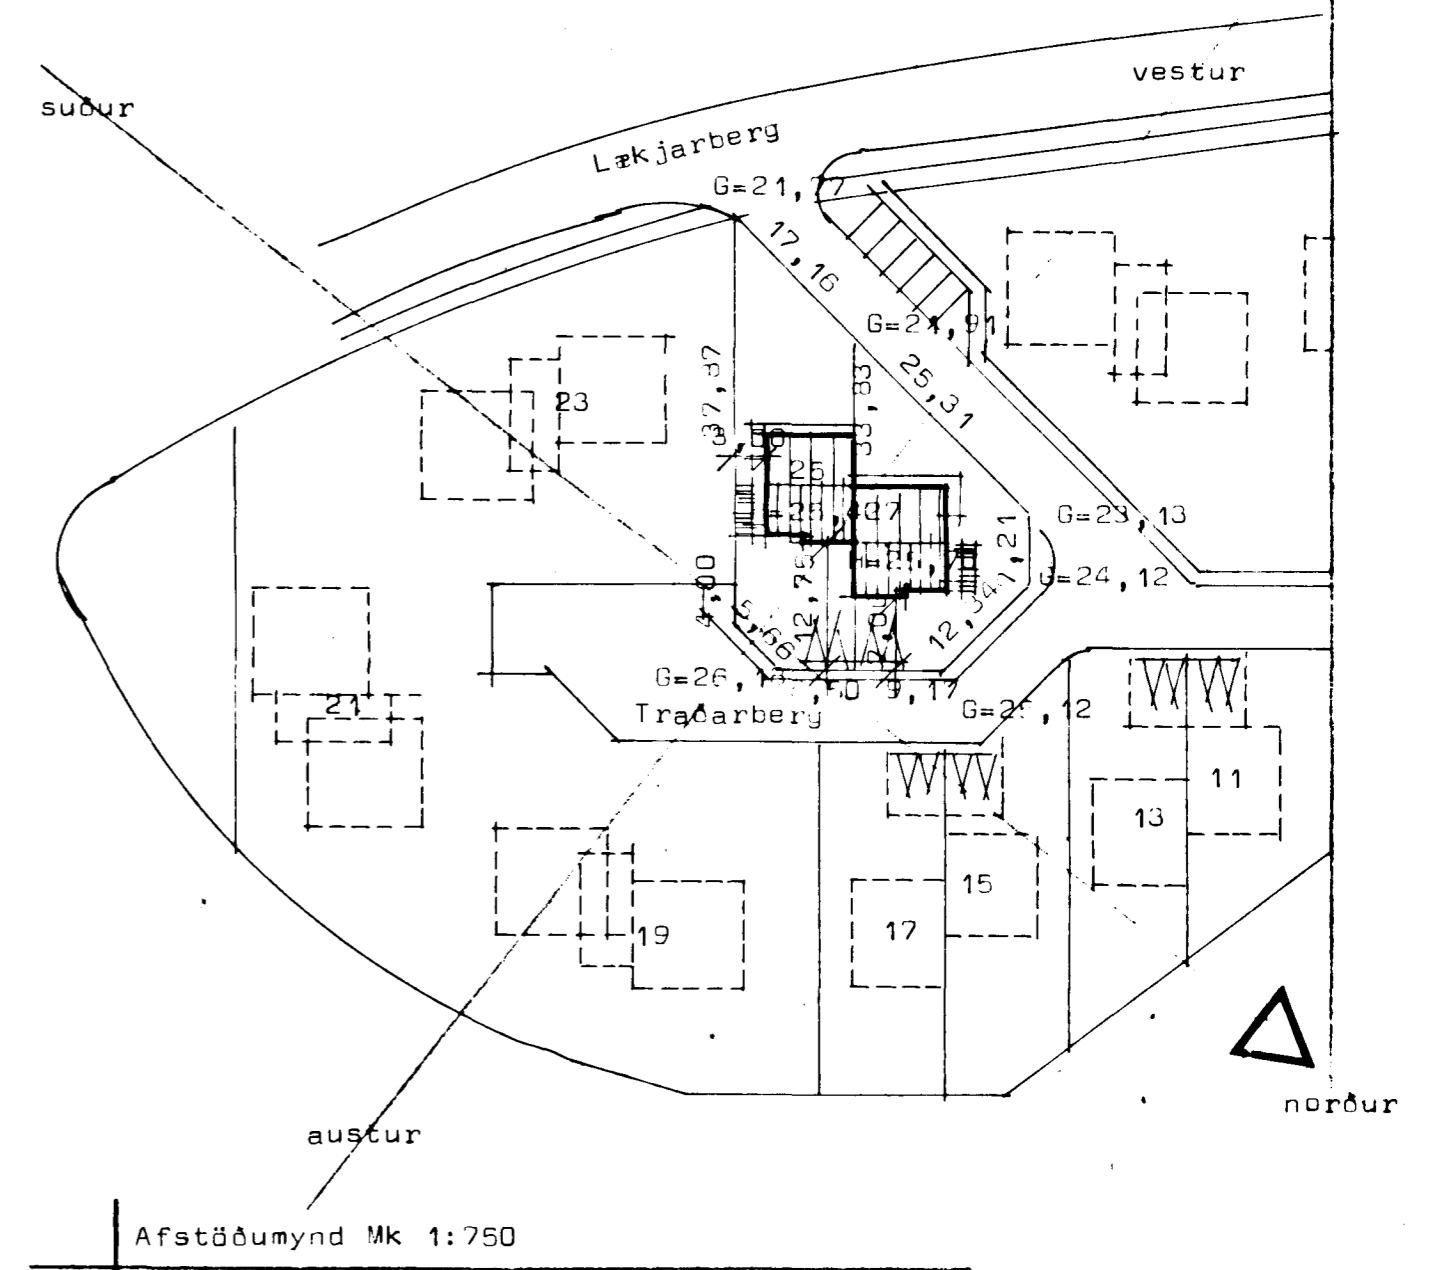

Afstöðumynd Mk 1:750

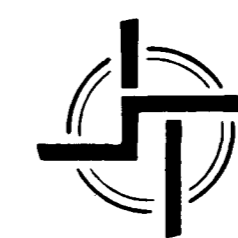

**STAÐALHÚS**

TEIKNISTOFA SÍÐUMÚLA 3I SÍMI 8314I

VERKEFNI	DAGS. júlí 1988	VERK NR
Grunnmynd neðri hæðar og afstöðum	MKV. 1:100 1:750	88-10
Traðarberg 25-27 Hafnarfirði	BR.	
	BLAD NR 1,01	

*Sigurdur Guðmundsson*  
SIGURÐUR GUÐMUNDSSON SIGURÐUR P KRISTJÁNSSON FTFI

TIS