Traðarberg 25-27 Hafnarfirði

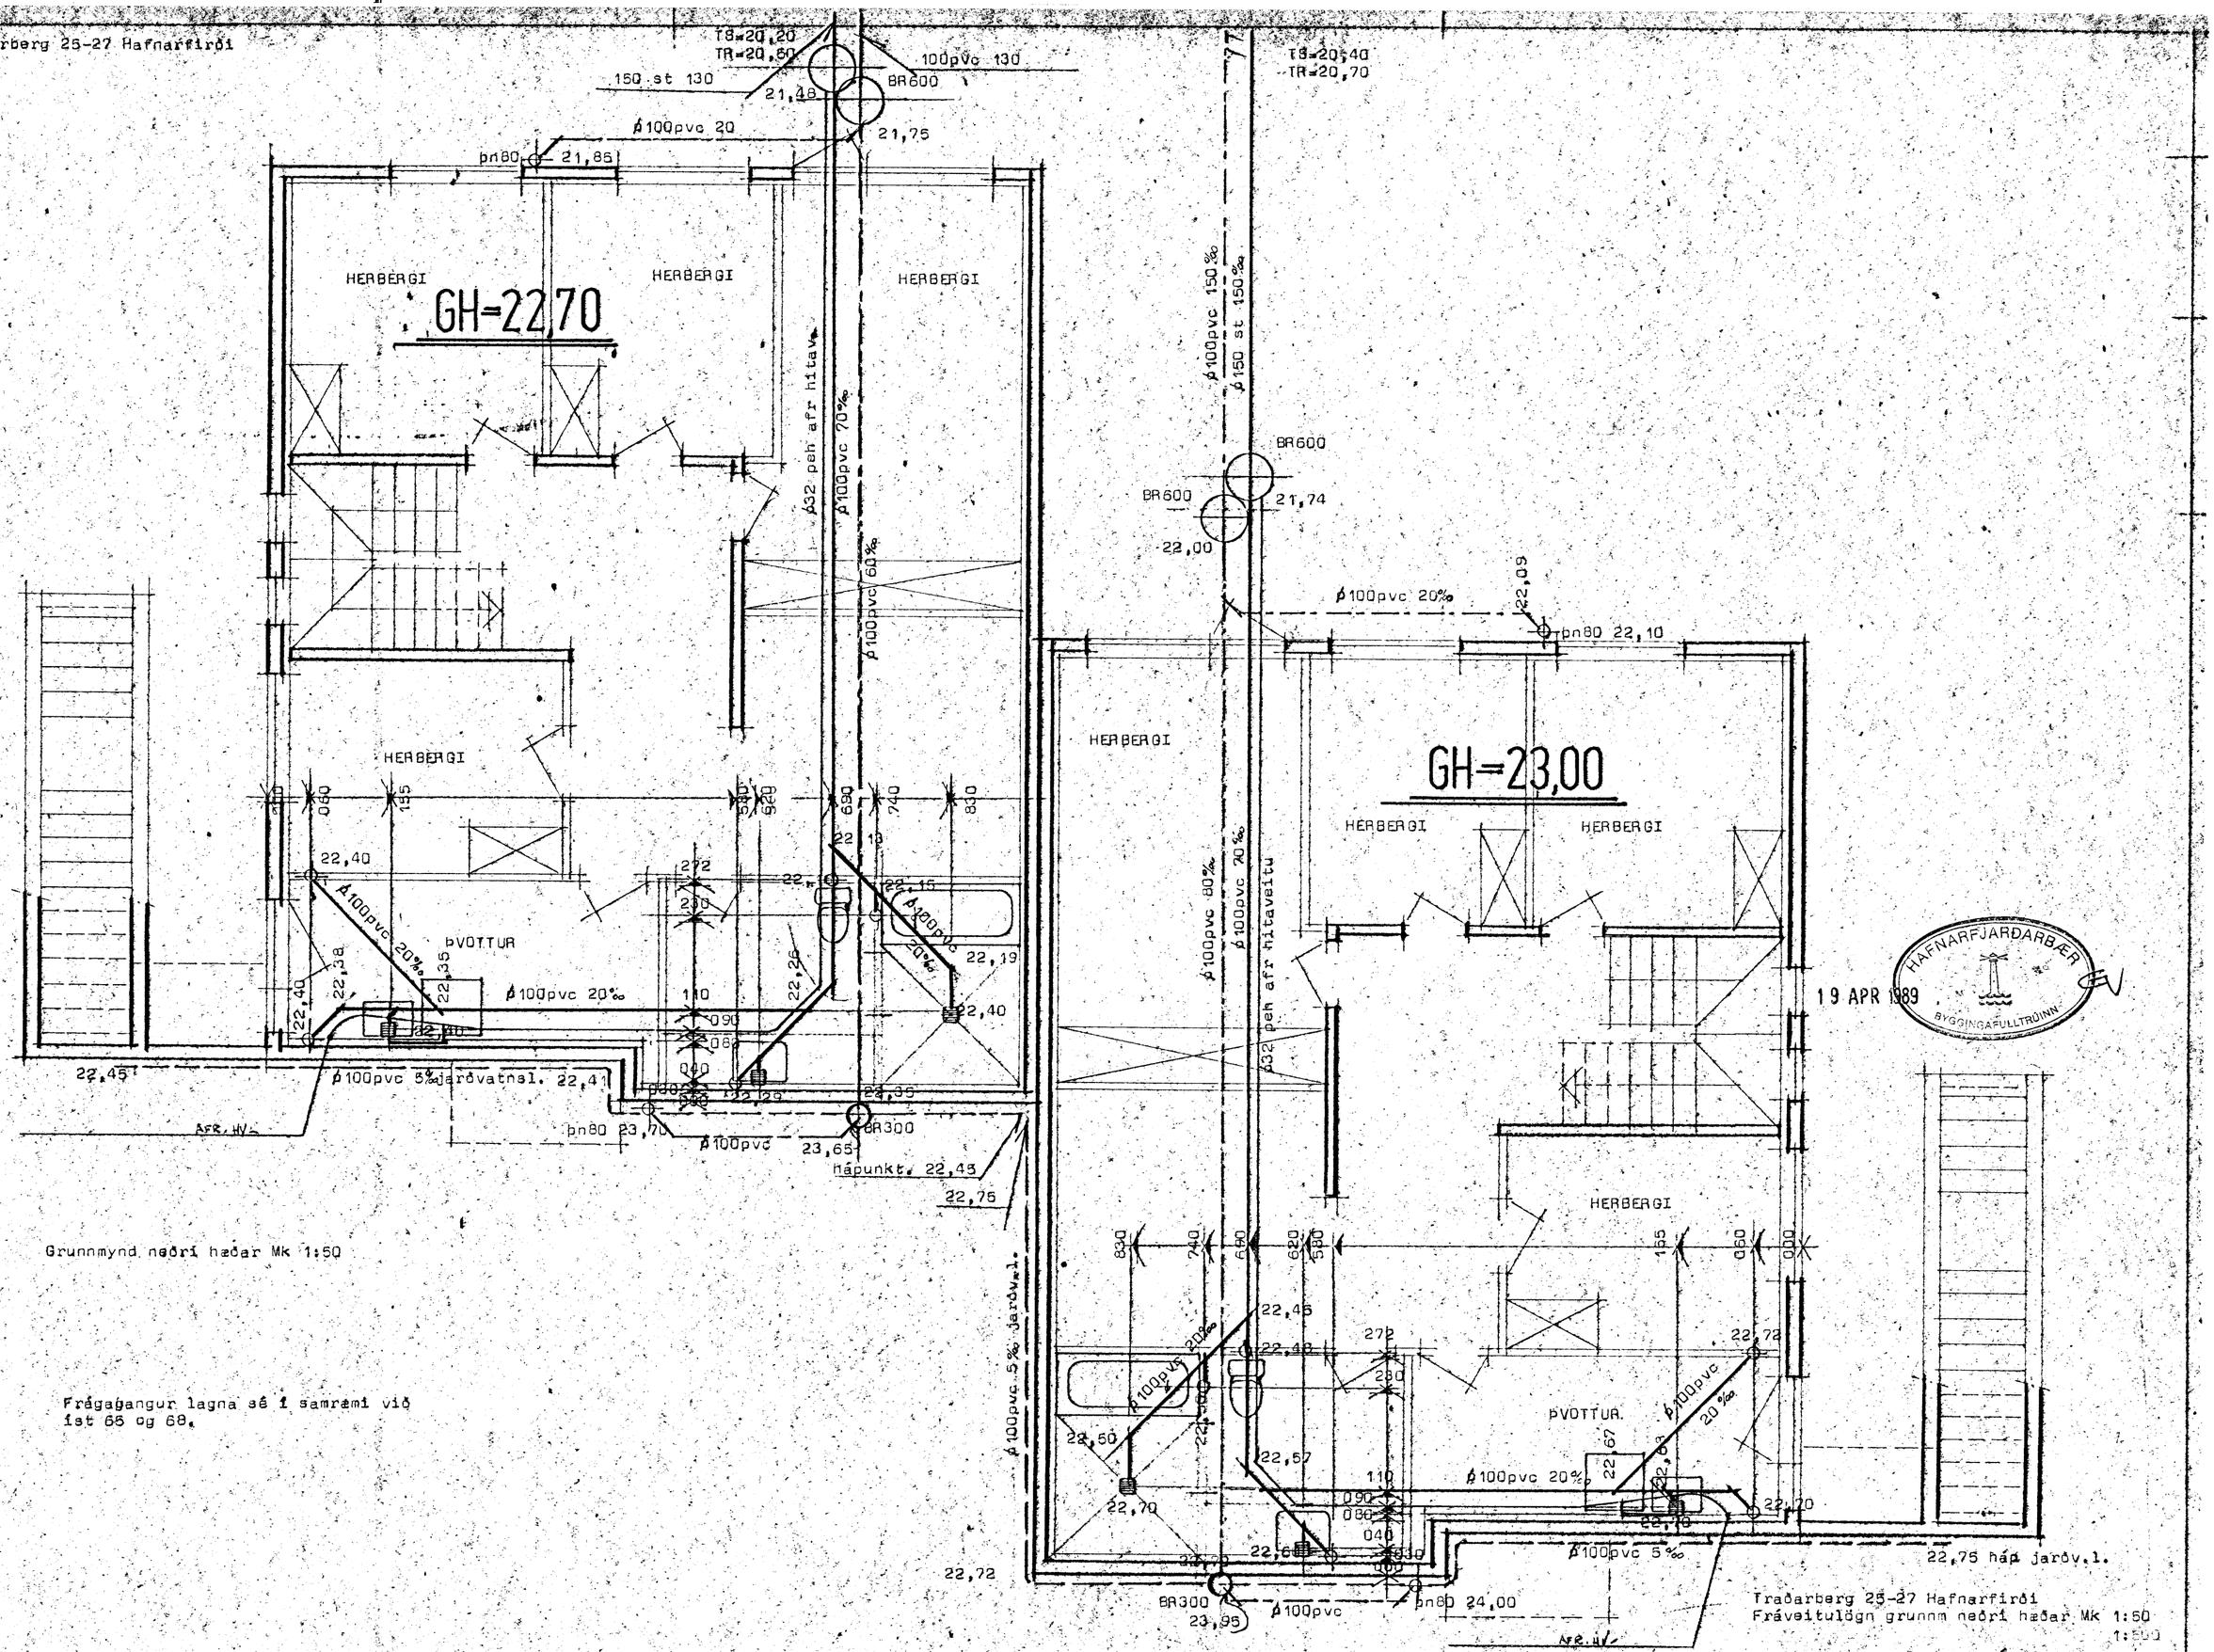

Grunnmynd neðri hæðar Mk 1:50

Frágagangur lagna sé í samræmi við íst 65 og 68.

Traðarberg 25-27 Hafnarfirði
Fráveitulögn grunnm neðri hæðar Mk 1:50
1:500

19 APR 1989

HAFNARFJARÐARBÆR
BYGGINGAFULLTRÚINN