



Samþykkt á fundi bygginga-
nefndar p. 19.7.1988
BYGGINGAFULLTRÚINN
I HAFNARFIRÐI
B. E.


Traðarberg 25-27 Hafnarfirði

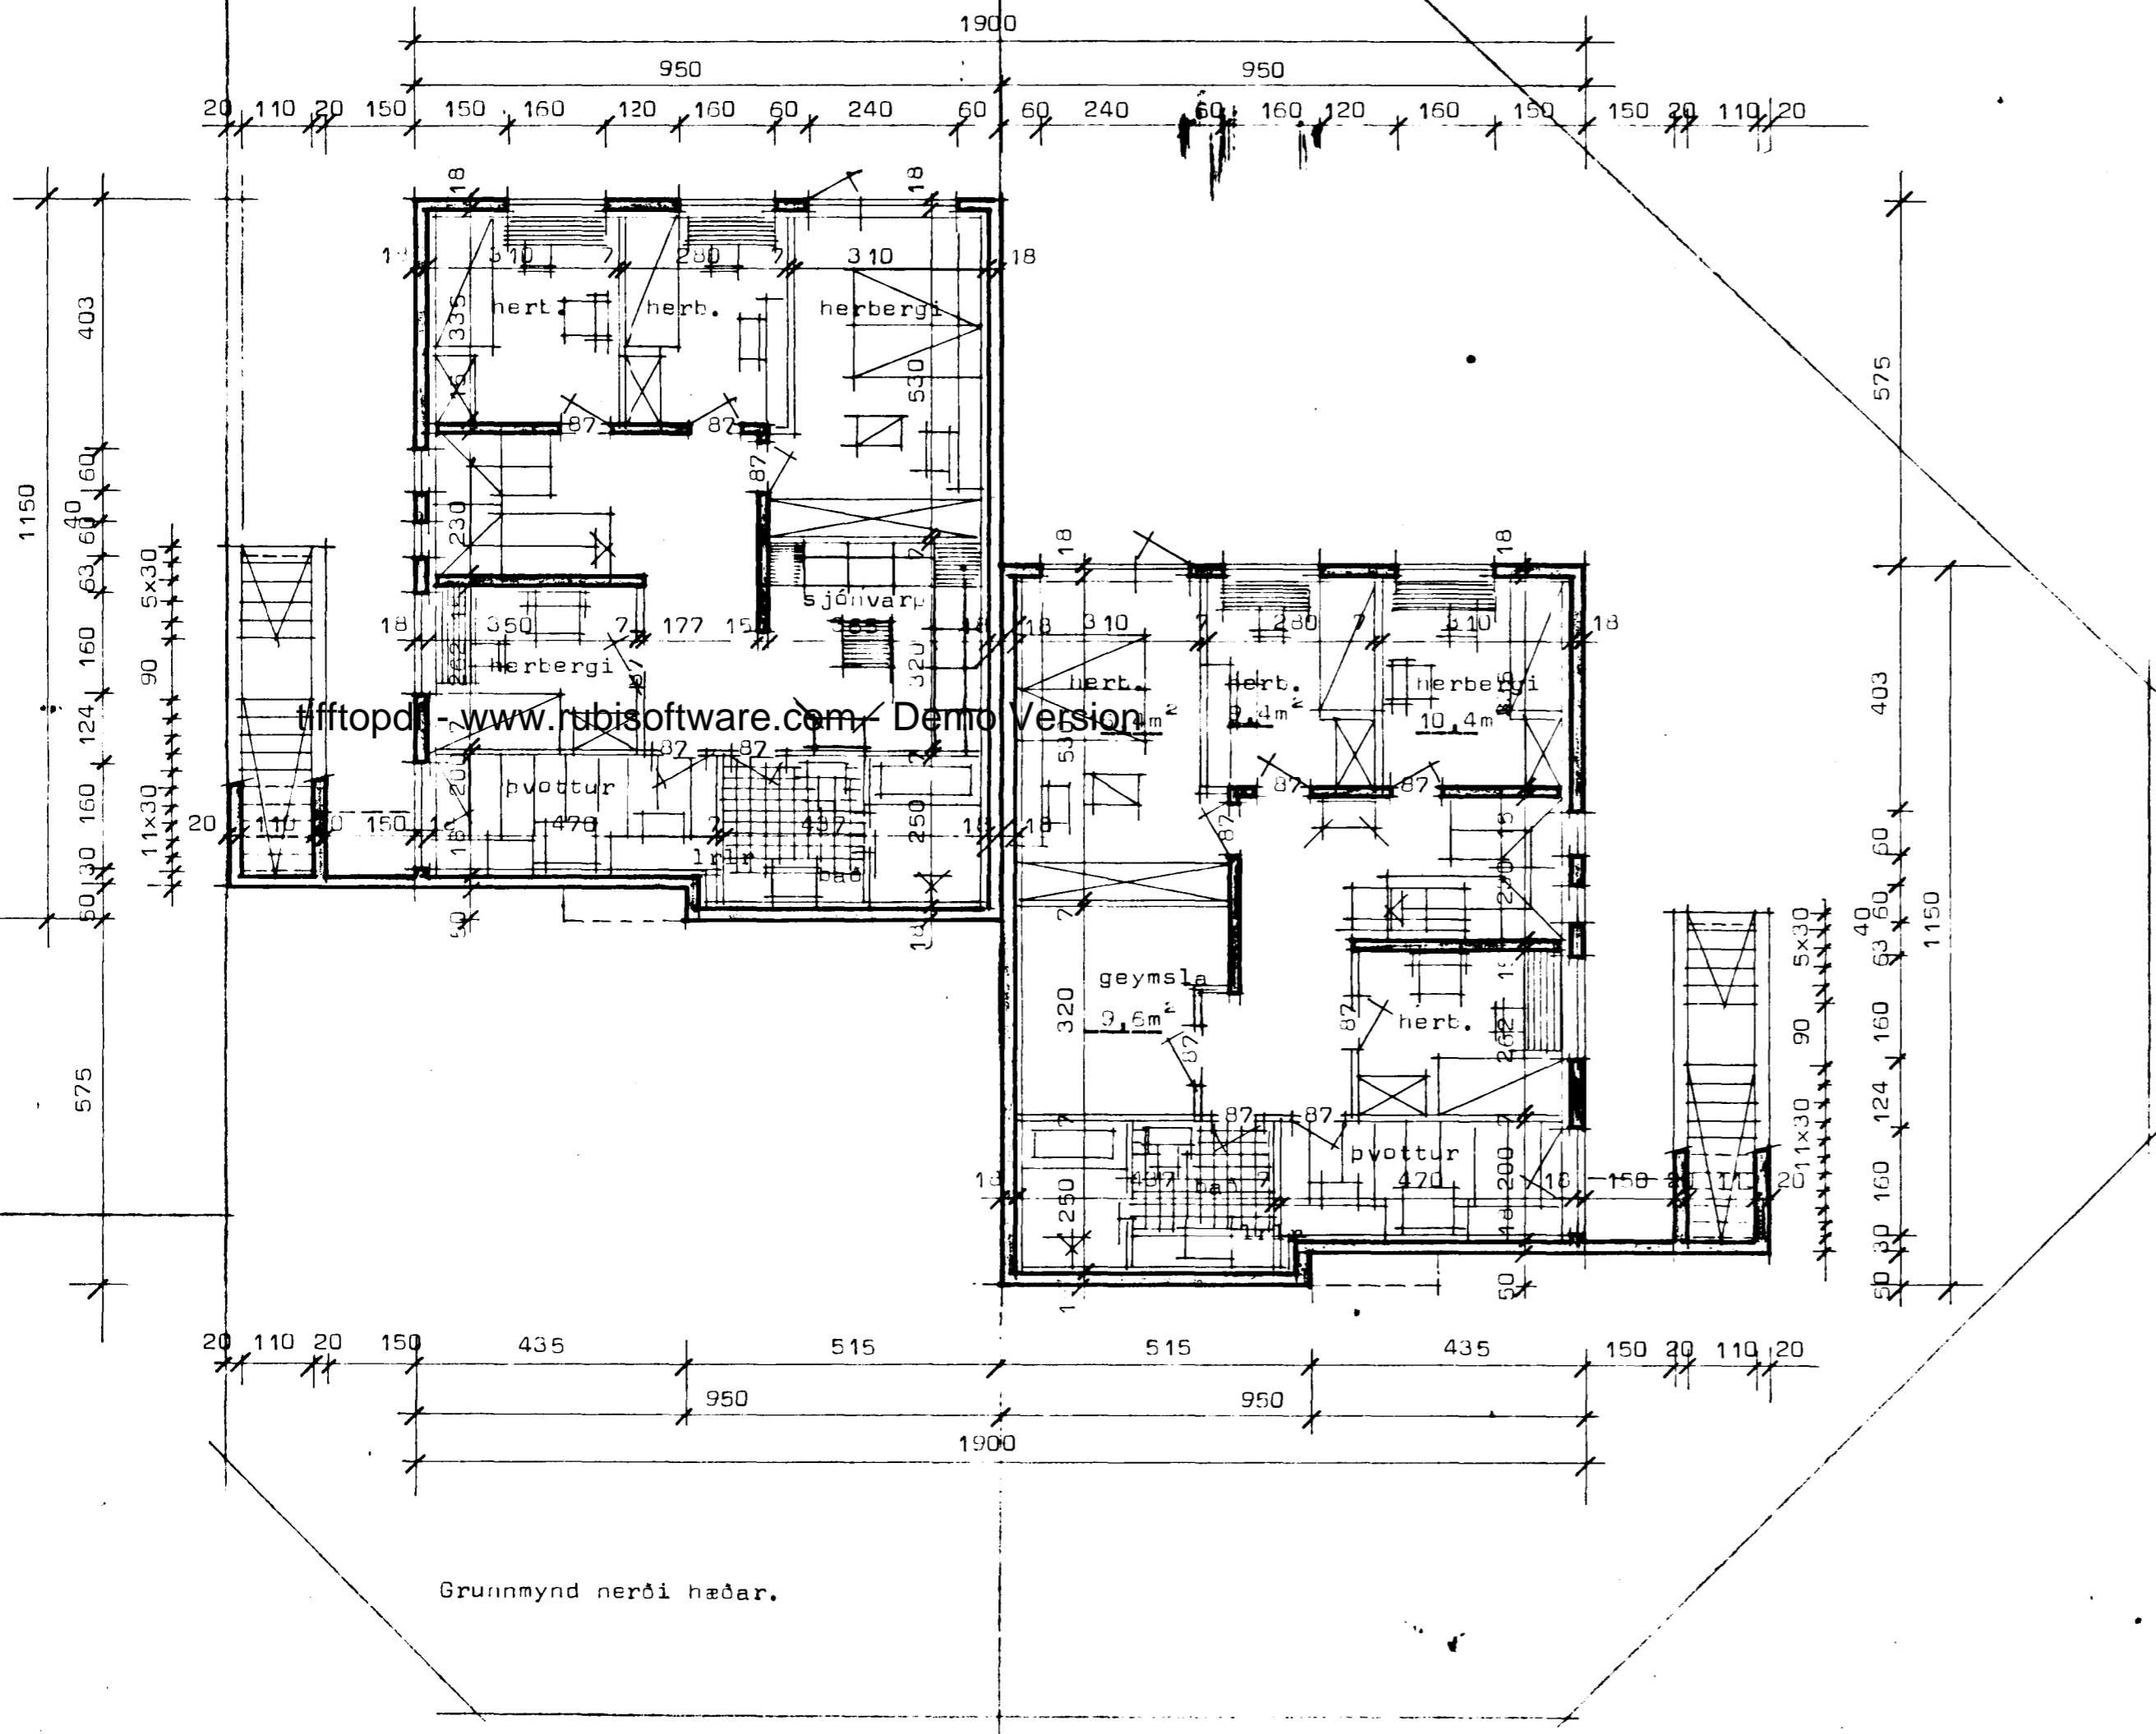

Grunnmynd neðri hæðar.

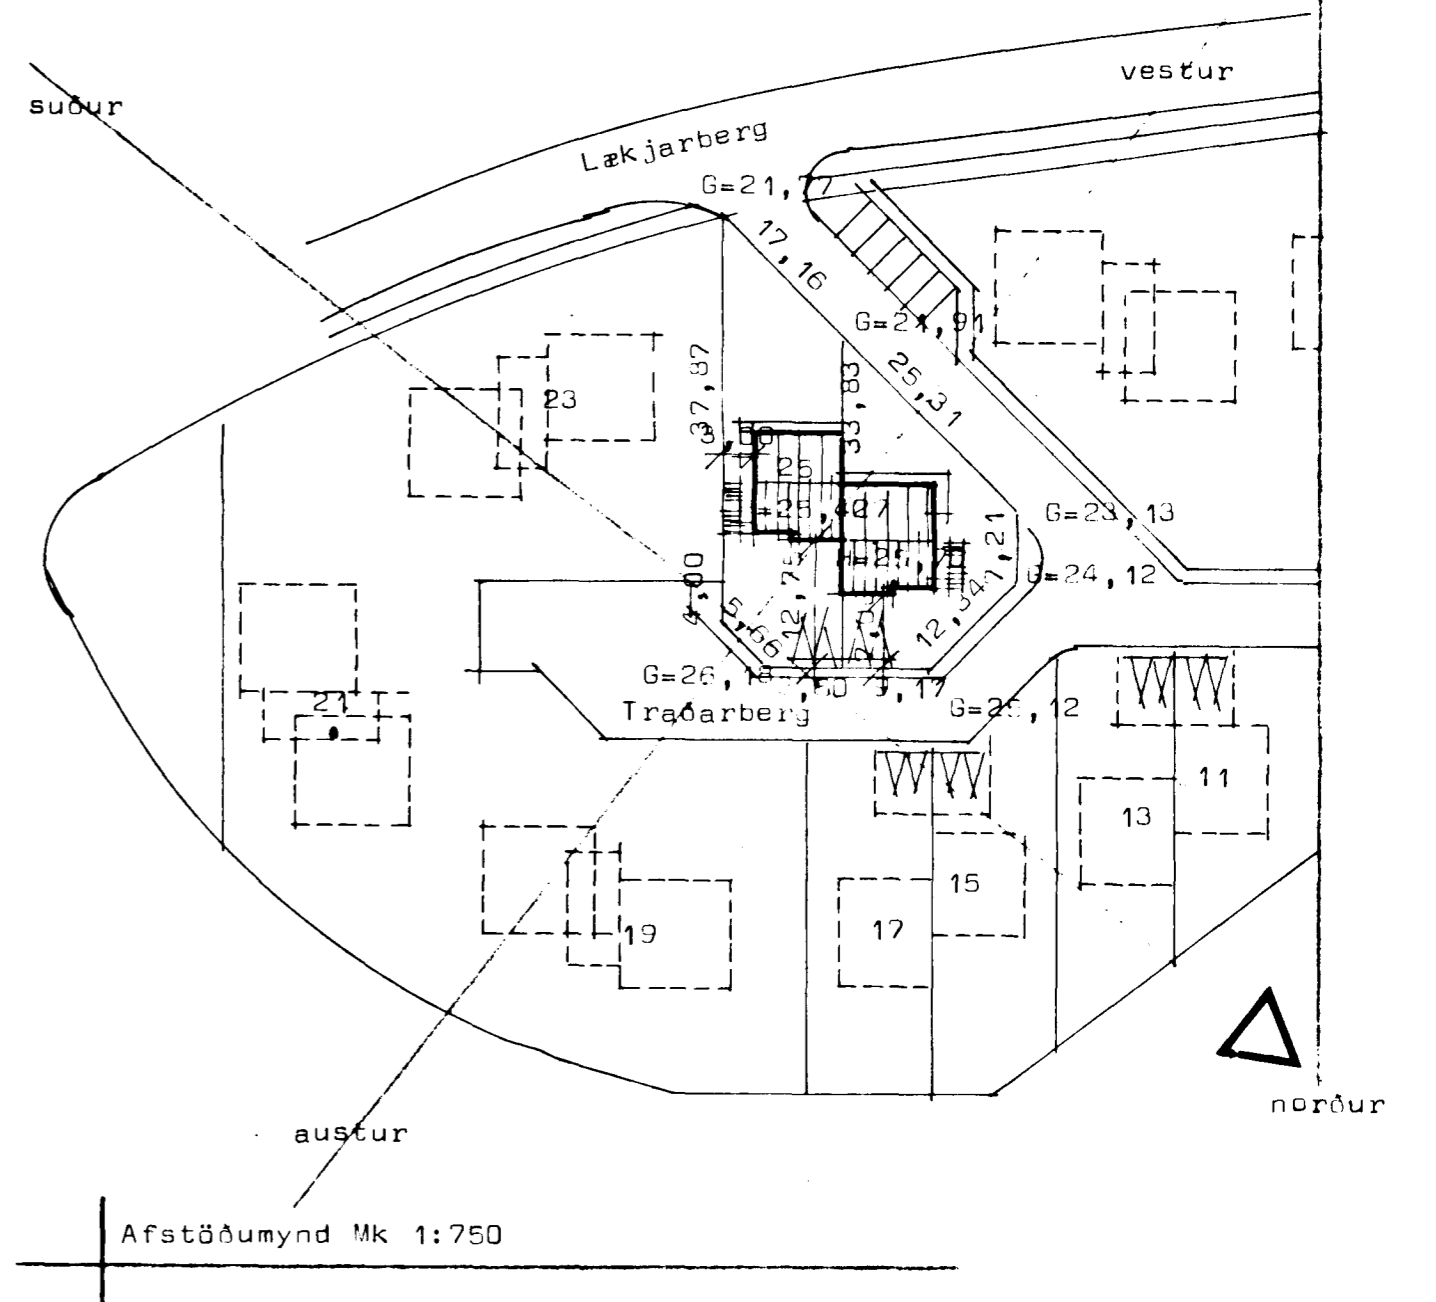

Afstöðumynd Mk 1:750

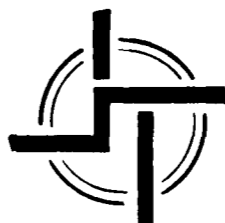

STAÐALHÚS

TEIKNISTOFA SIÐUMÚLA 3I SÍMI 8314I

S
F

VERKEFNI	DAGS. júlí 1988	VERK NR
Grunnmynd neðri hæðar og afstöðum	MKV. 1:100 1:750	88-10
Traðarberg 25-27 Hafnarfirði	BR.	
	BLAD NR 1,01	

Sigurdur Gudmundsson *Sigurdur P. Kristjánsson*
SIGURÐUR GUDMUNDSSON **SIGURÐUR P. KRISTJÁNSSON** **FTFI**