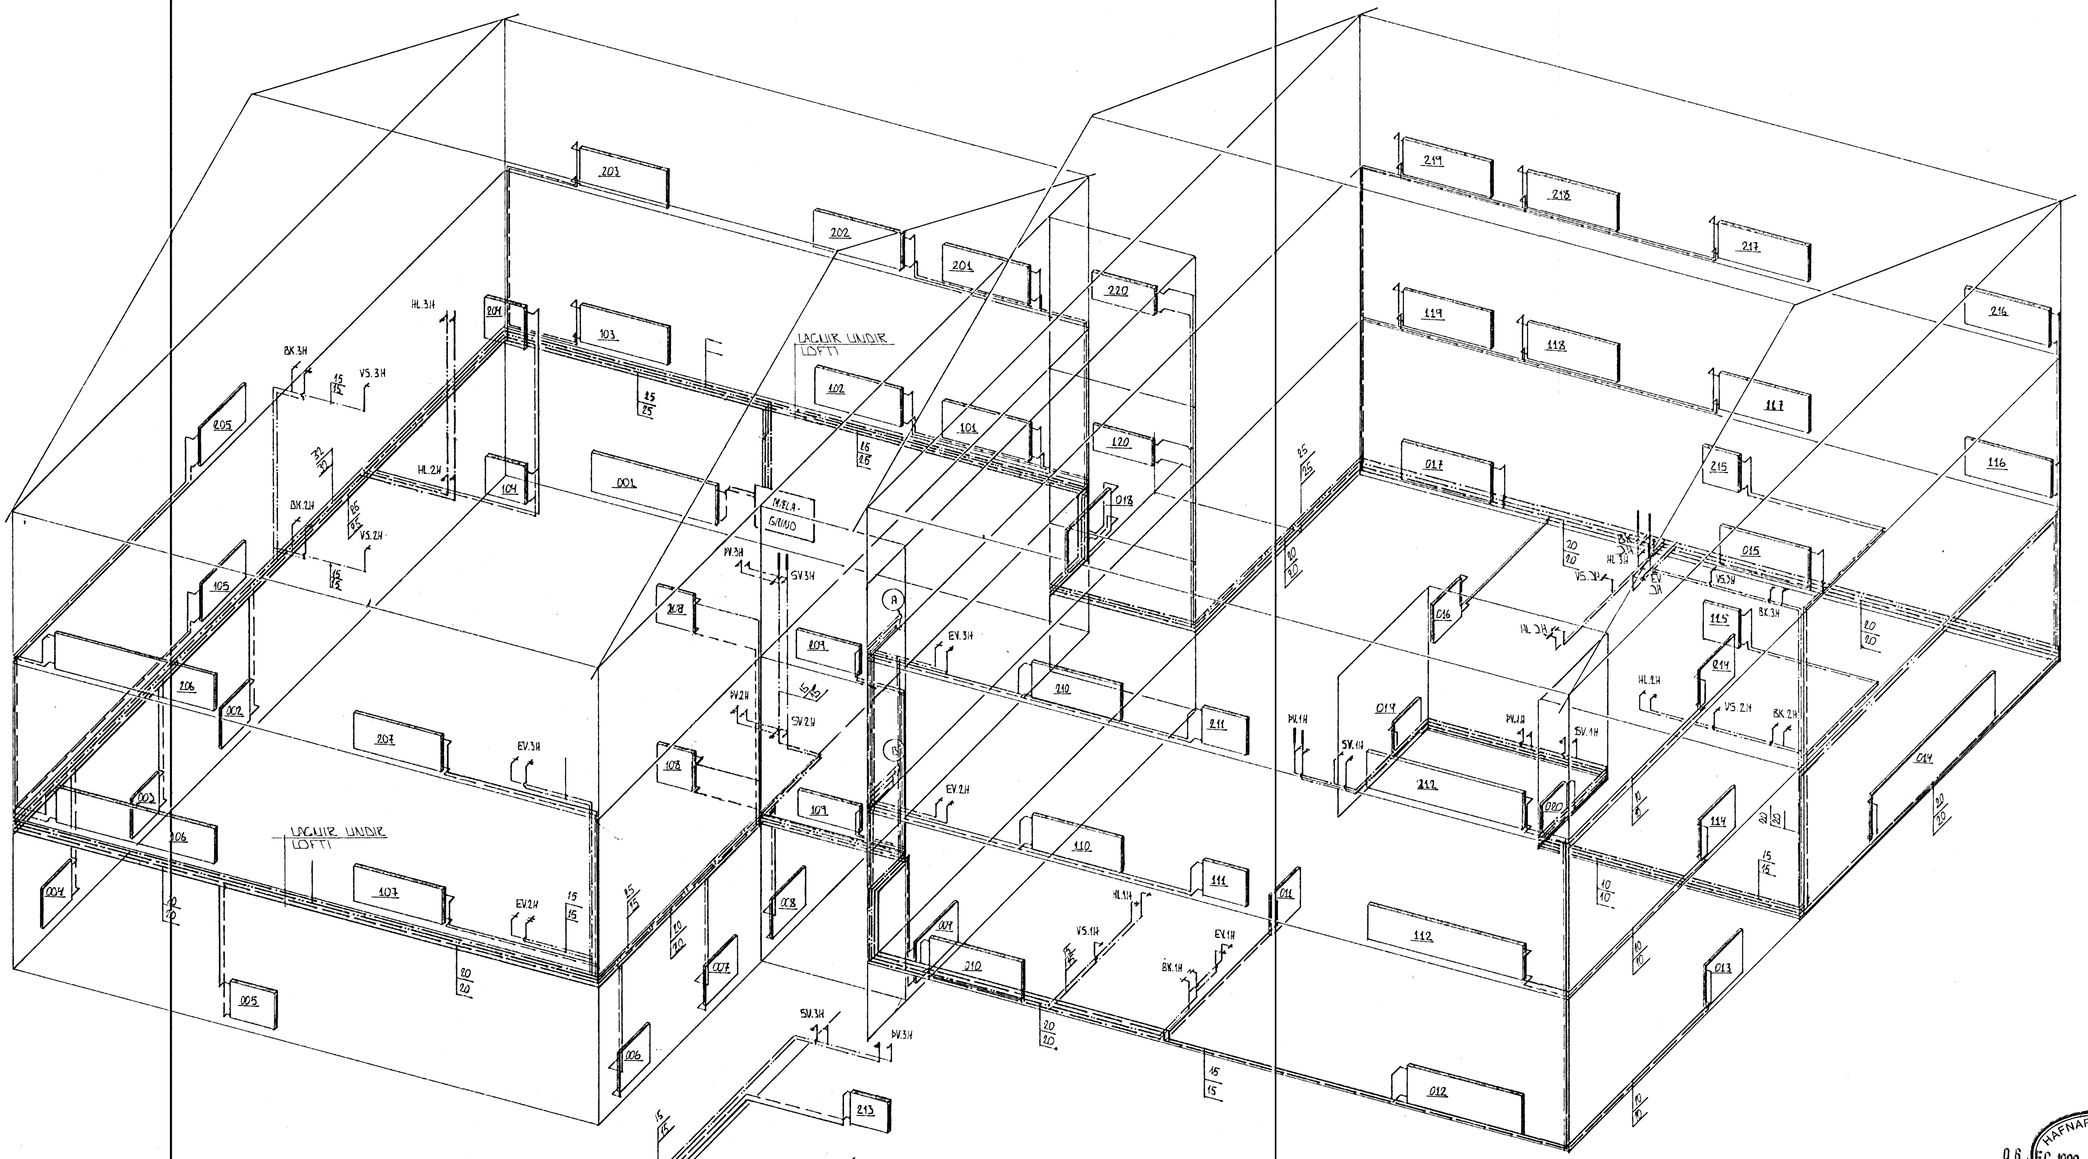

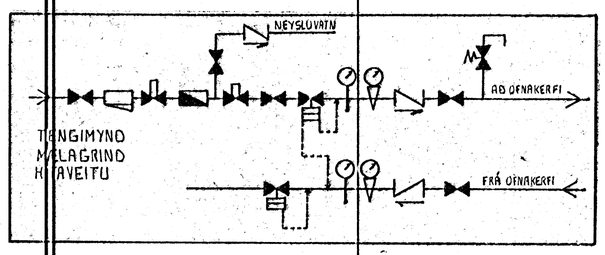

06 DEC 1990
HAFNARFJARÐARBÆR
BYGGINGAFULLTRÚINN

BR.NR.	DAGS	EÐLI BREYTINGAR	SIGN.
0-1	3-12-90	BR. Á LEGU LAGNA	GH

TRAÐARBERG 5 HAFNARFIRÐI
HITA - NEYSLUVATNSLAGNIR RÚMMYND

MÆLIKV. 1:50

DAGS.	MARS '90
HANNAÐ	GV
TEIKNAÐ	GV
VERK NR.	8947
BLAÐ NR.	2-06

SIGURÐUR ÞORLEIFSSON TÆKNIFRÆÐINGUR F.T.F.Í.
STRANDGÖTU 11 HAFNARFIRÐI SÍMI 54751/54255