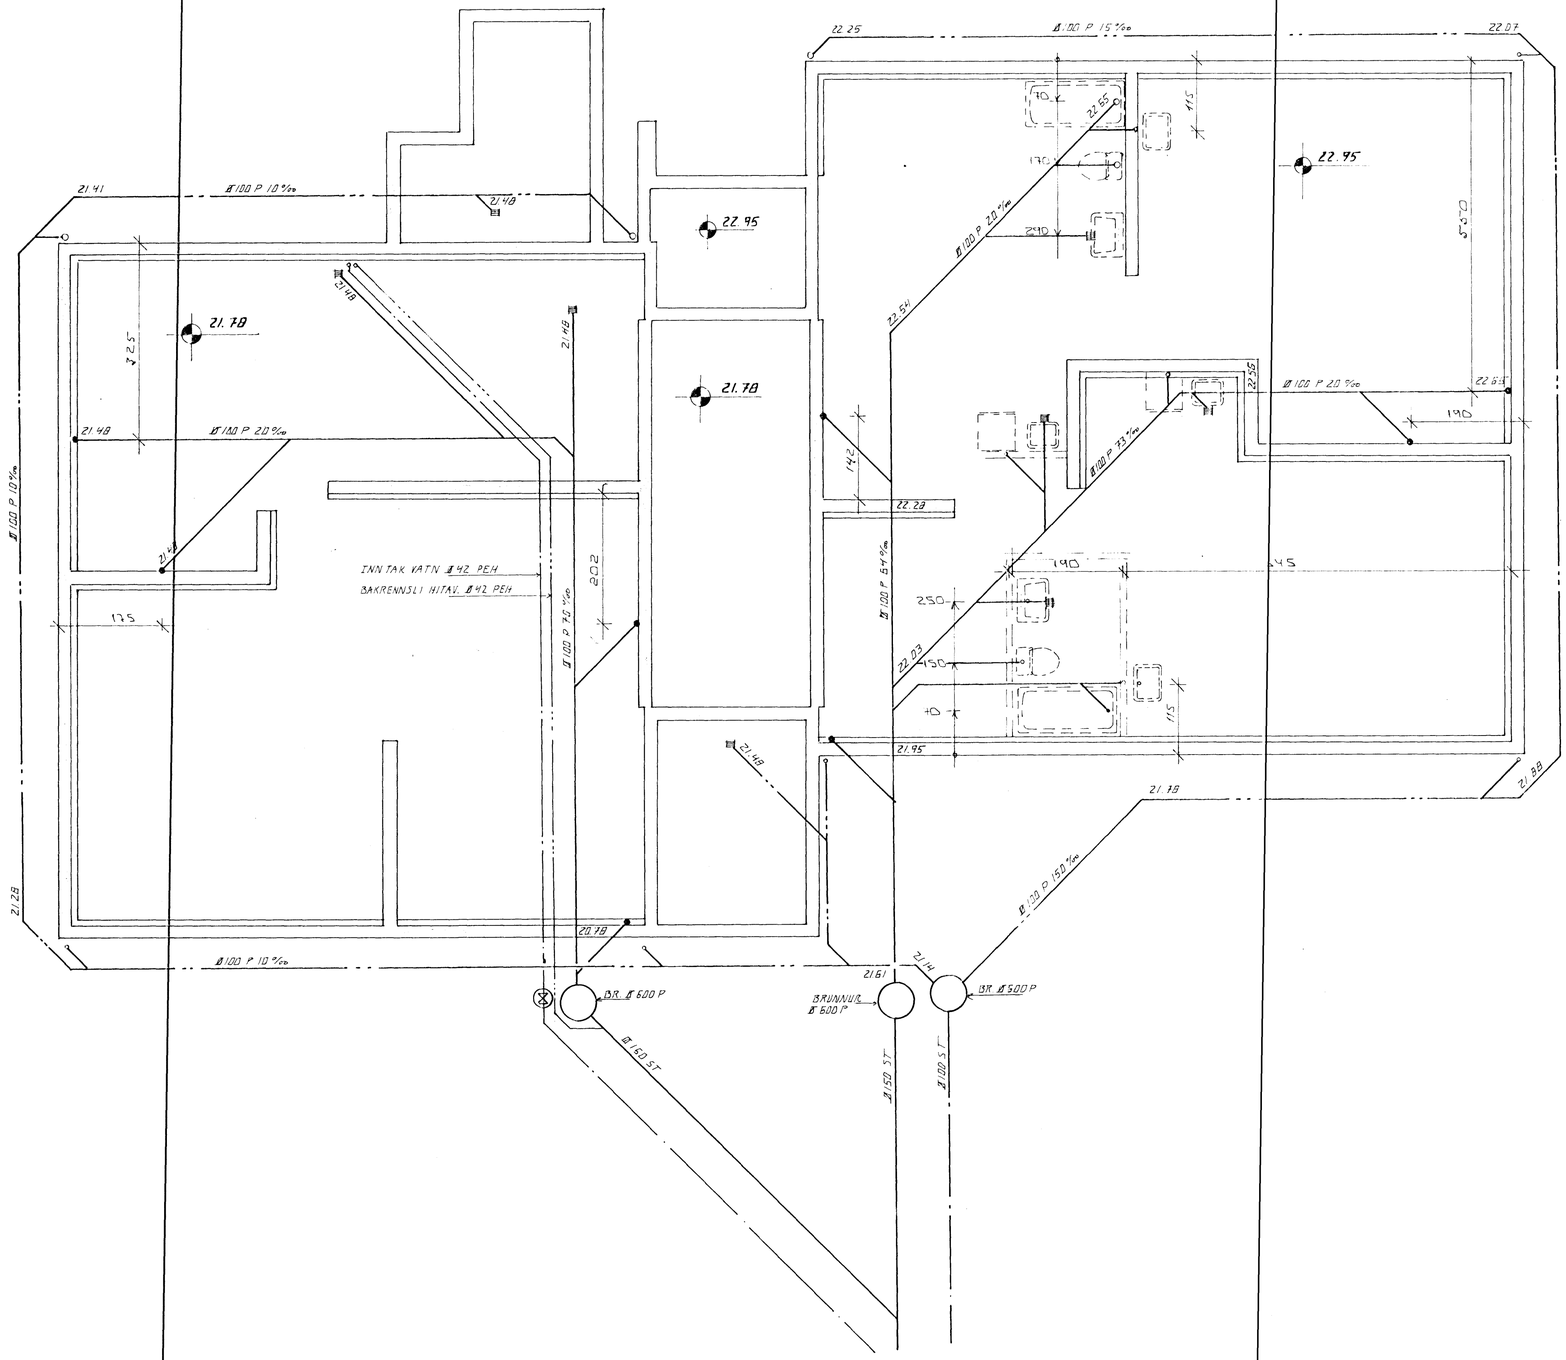

TENGIST BÆTAR LÖGN

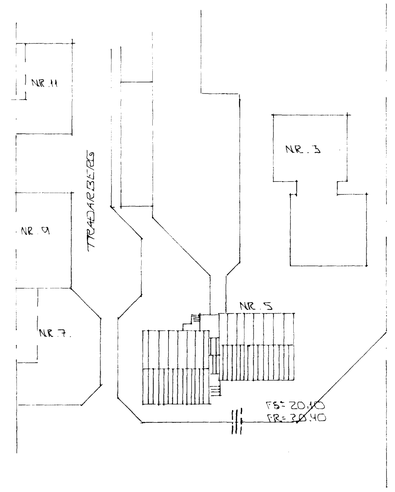

AÐSTÖÐUMYND 1:500

4 APR 1990
HAFNARFJARÐARBÆR
BYGGINGAFULLTRÚINN

BR.NR.	DAGS.	EÐLI BREYTINGAR	SIGN.

TRAÐARBERG 5 HAFNARFIRÐI

GRUNNMYND GRUNNLAGNA

MÆLIKV. A1:50 A1:500

SIGURÐUR ÞORLEIFSSON TÆKNIFRÆÐINGUR F.T.F.Í.
STRANDGÖTU 11 HAFNARFIRÐI SÍMI 54751

DAGS.	OKT. '89
TEIKNAÐ	ÁJ
YFIRFARIÐ	
VERK NR.	8947
BLAÐ NR.	2-02