



Samþykkt á fundi bygginga-  
ráðs nr. 5/14 1990  
BYGGINGAVALTRÚINN  
Í HAFNARFIRÐI  
*[Signature]*

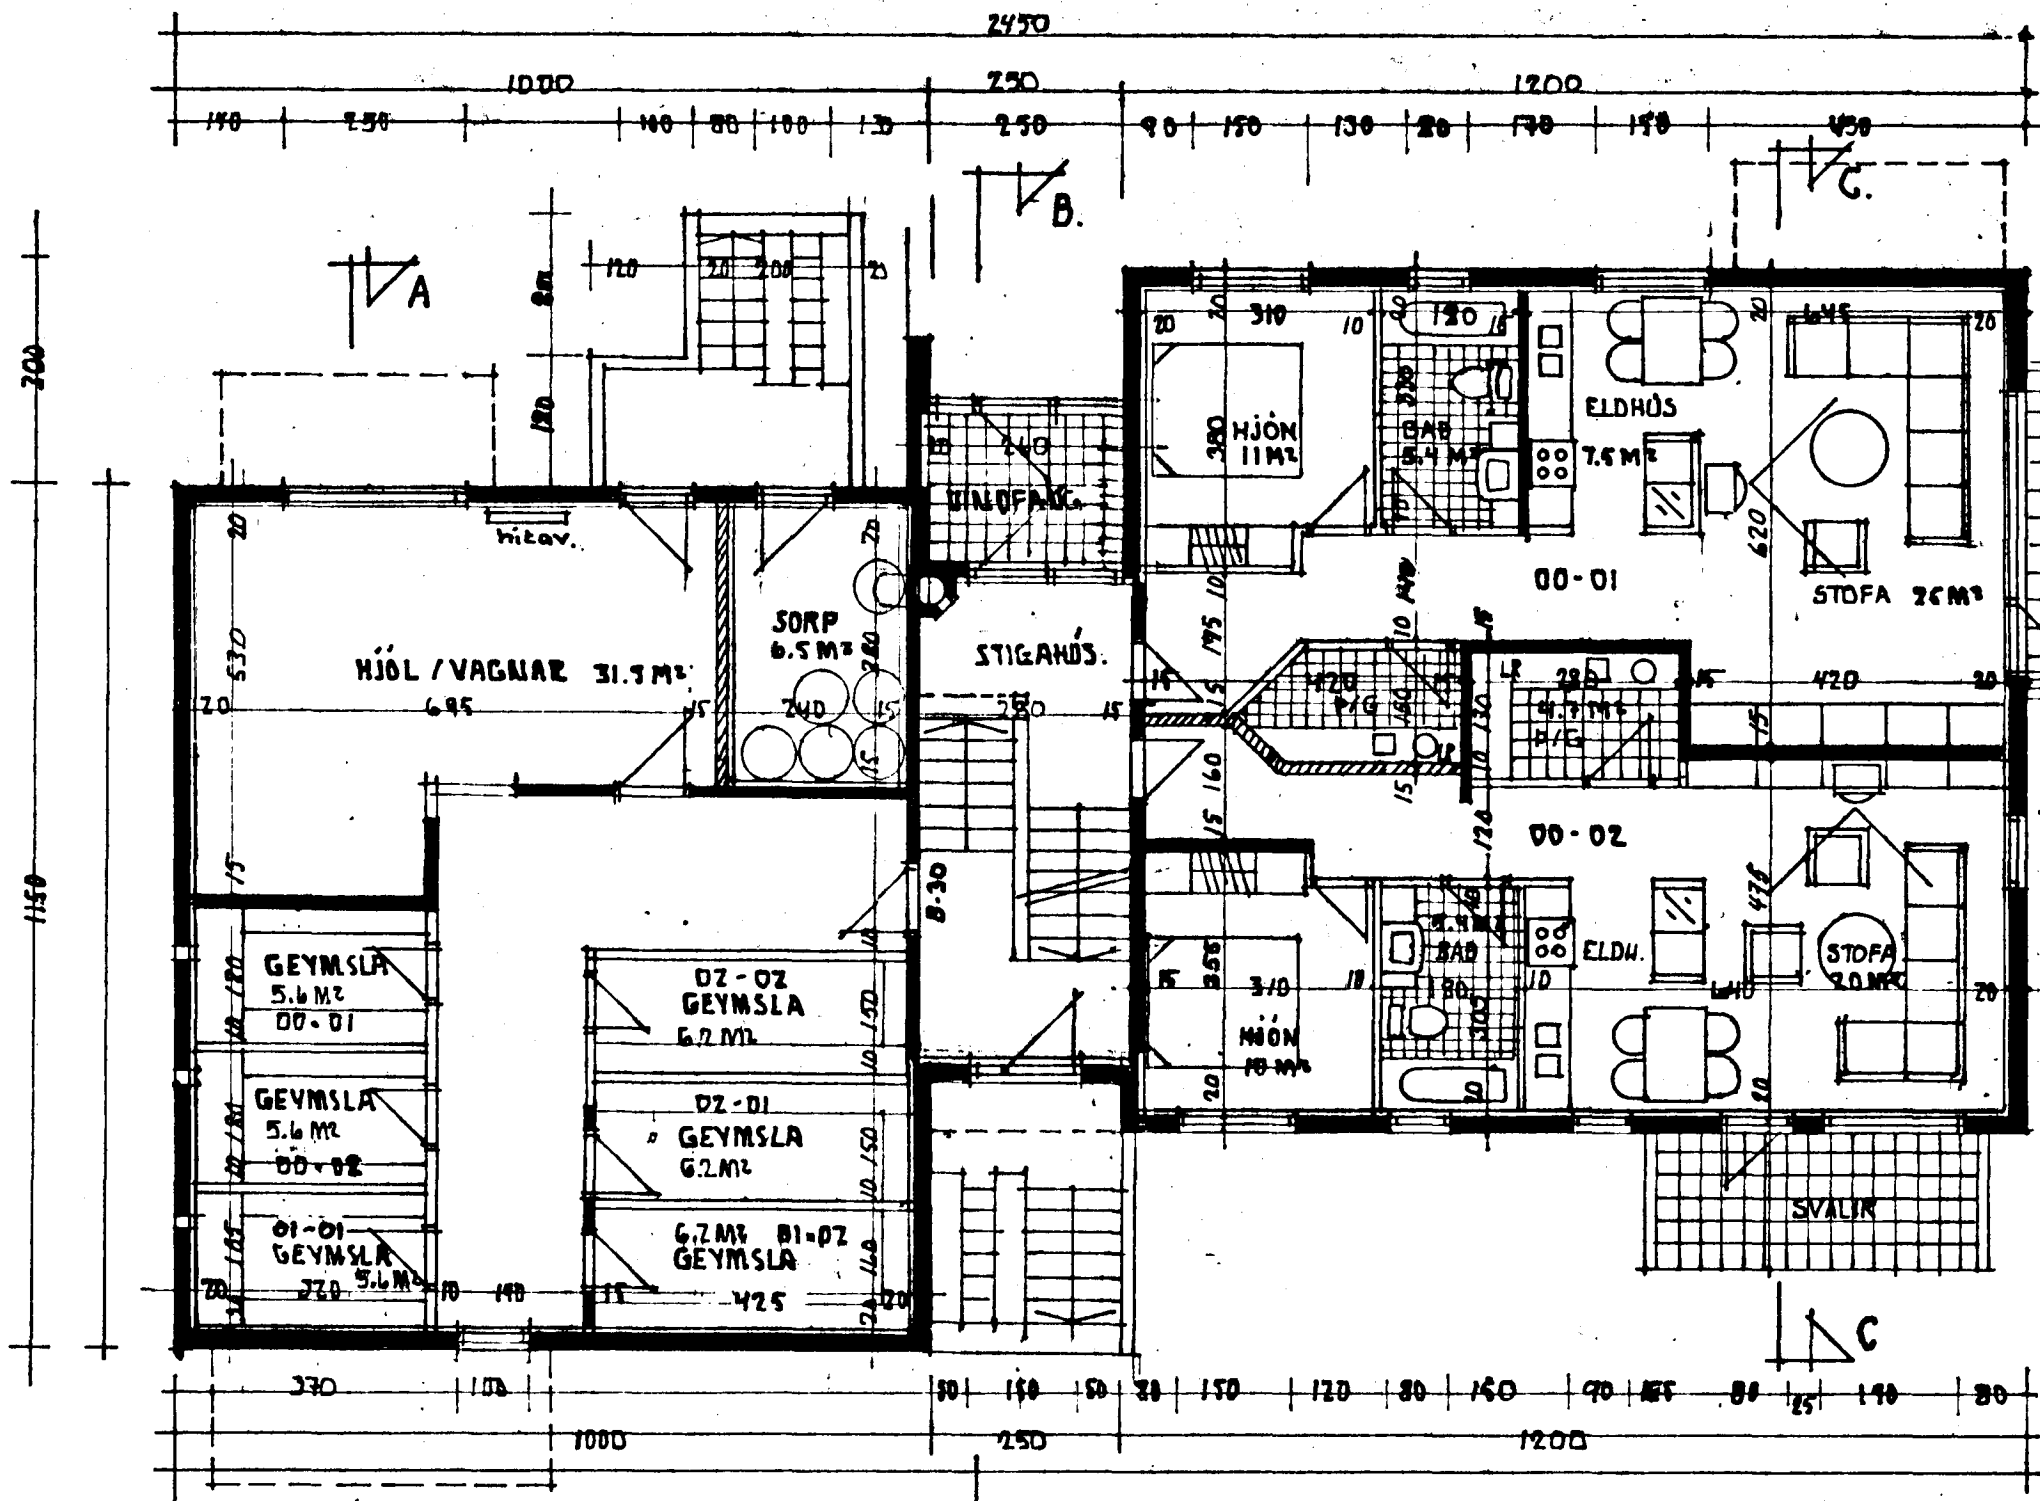


GRUNNMYND JARÐHÆÐAR M. 1:100.

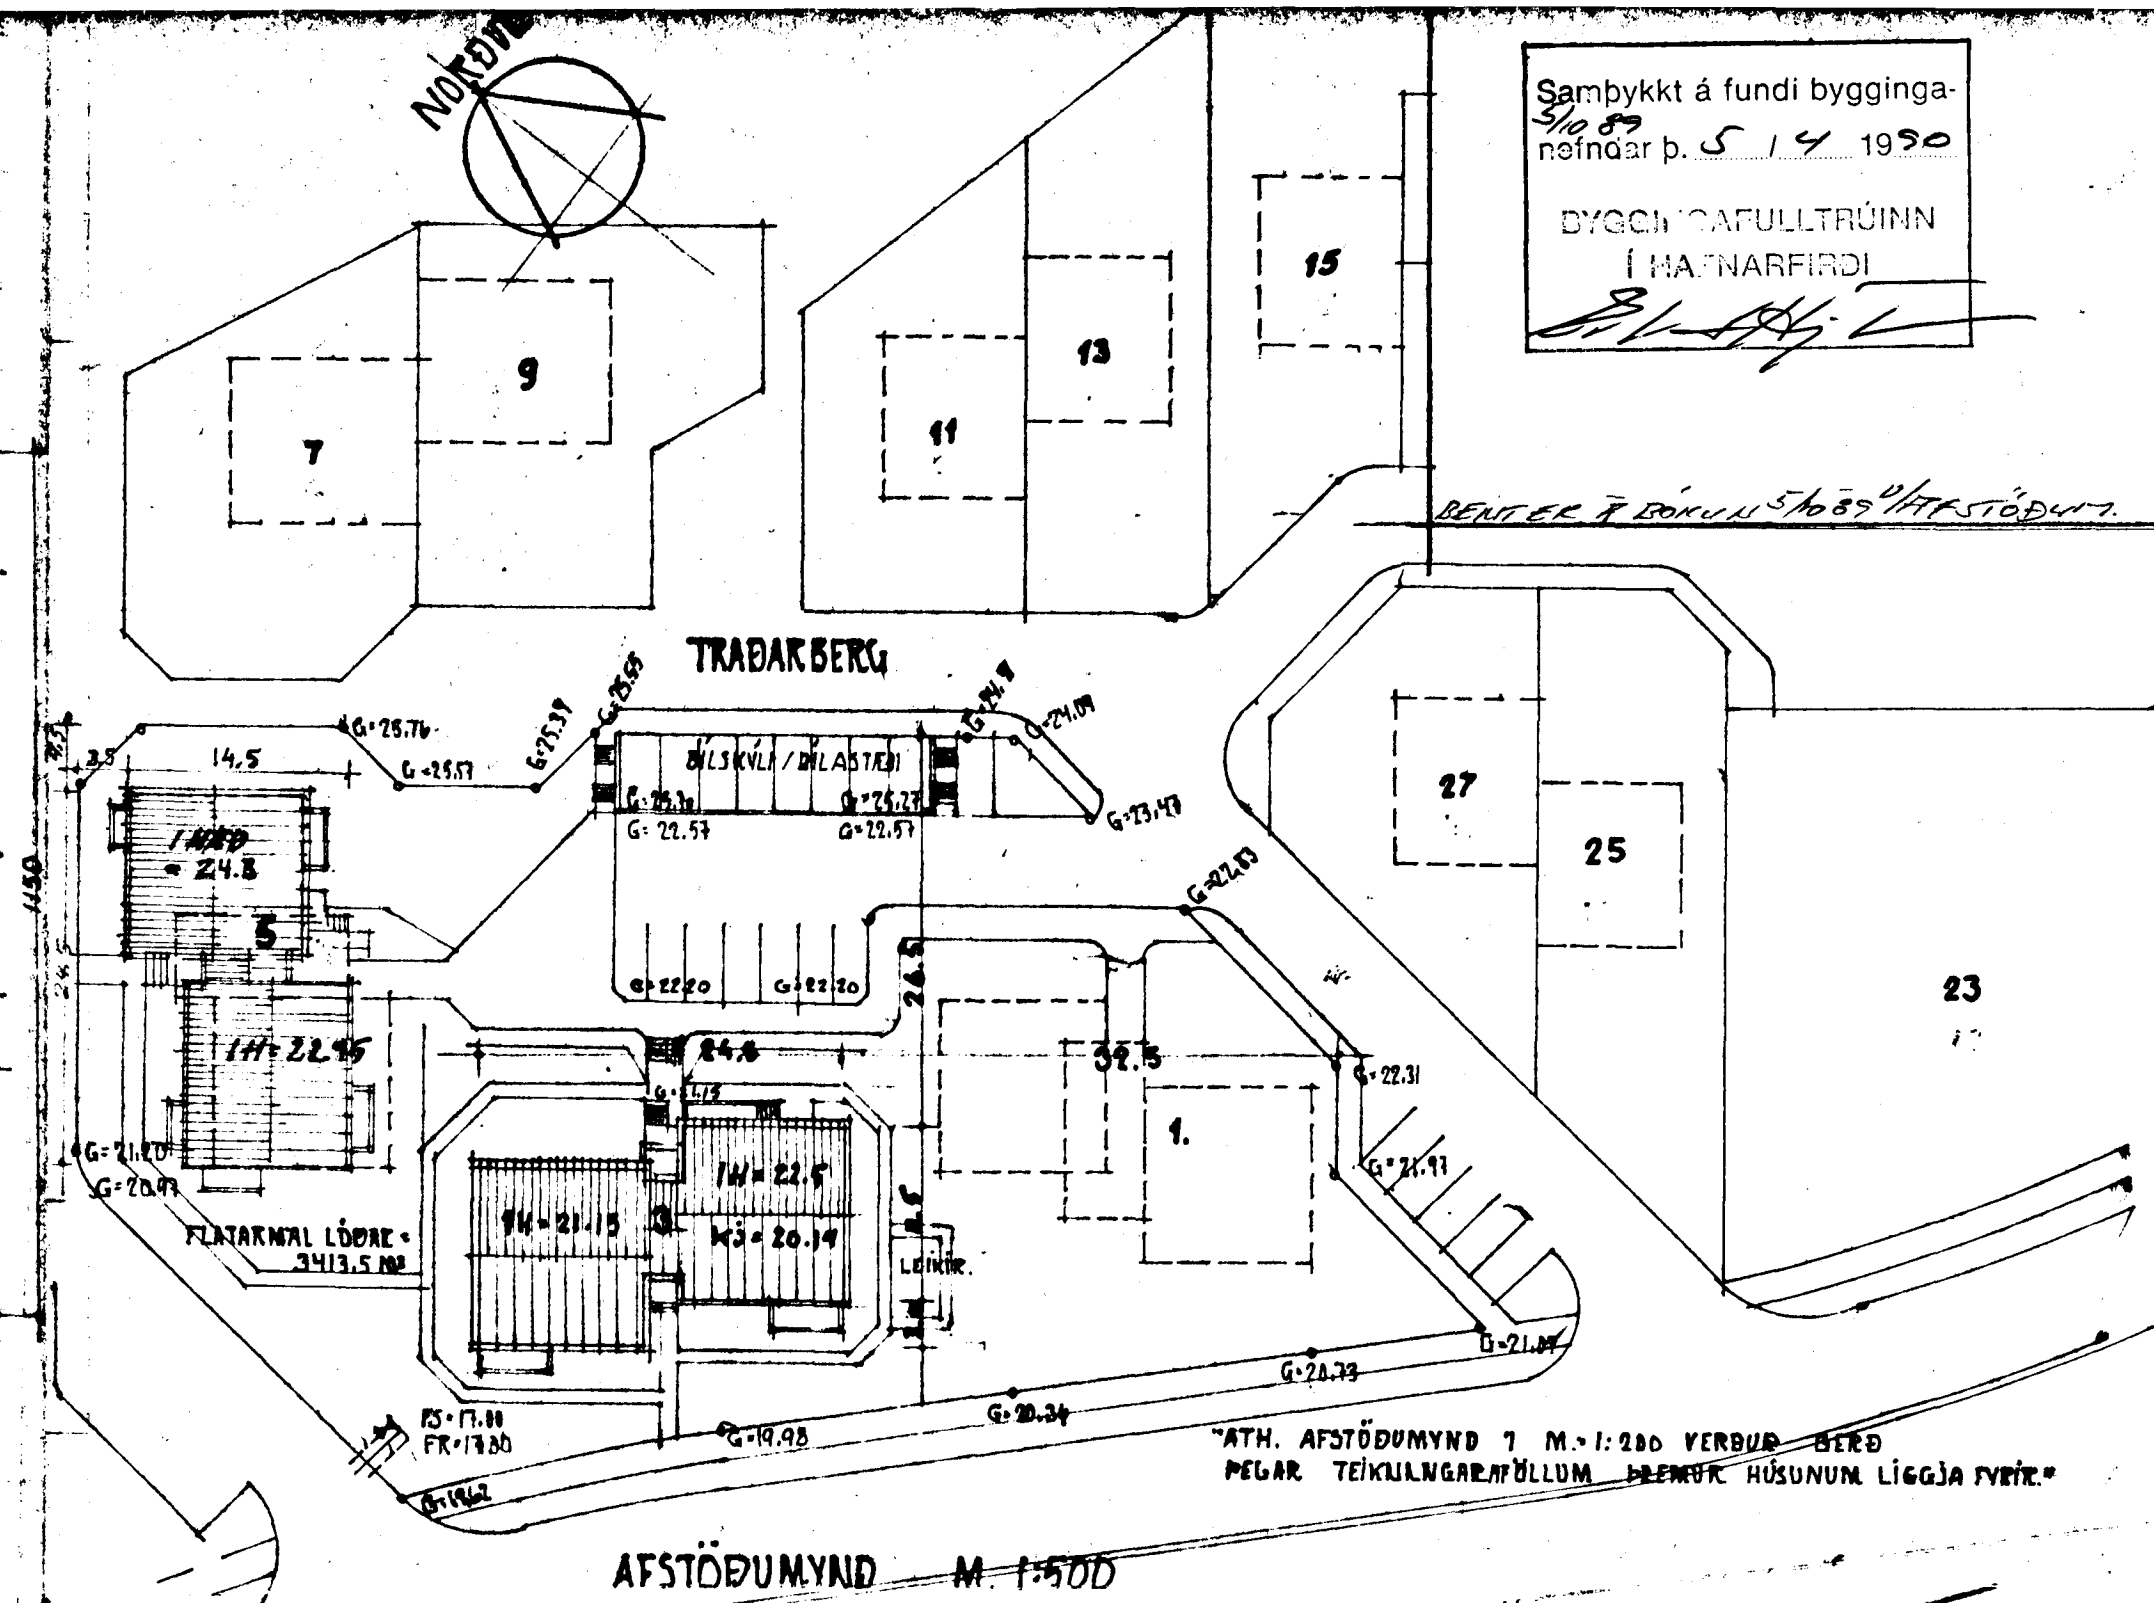


AFSTÖÐUMYND M. 1:500


ATH. AFSTÖÐUMYND 1 M.: 1:200 VERÐUR BERT  
ÞEGAR TEIKNINGARÞÉLLUM ÞEYGR HÚSUNUM LIGGJA FYRIR.

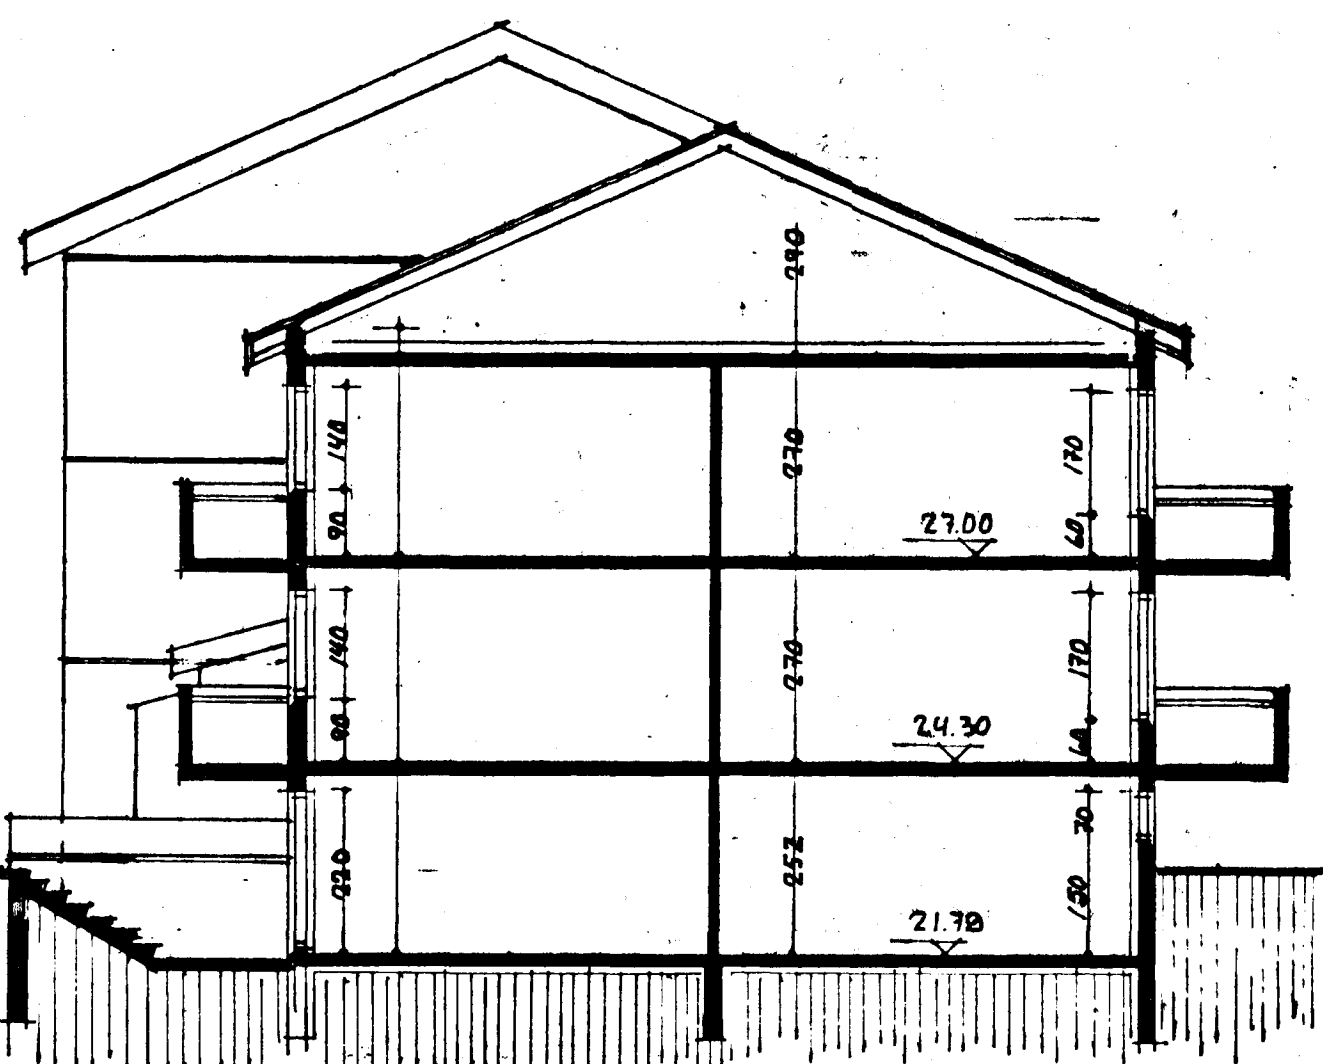

SNID A-A M. 1:100.

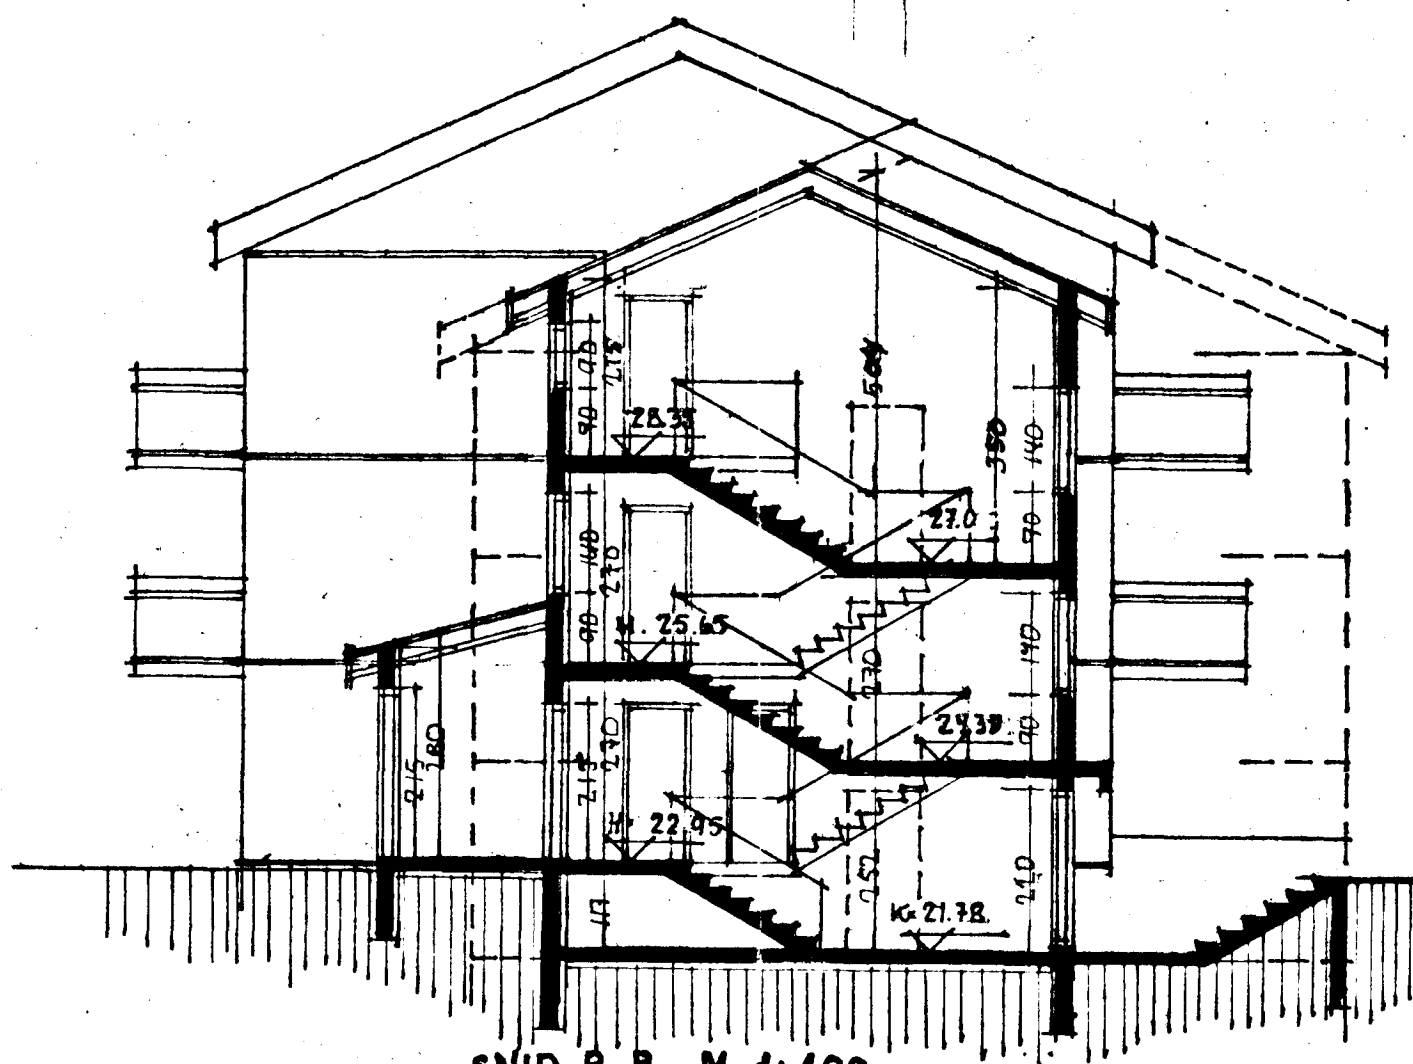

SNID B-B M. 1:100.

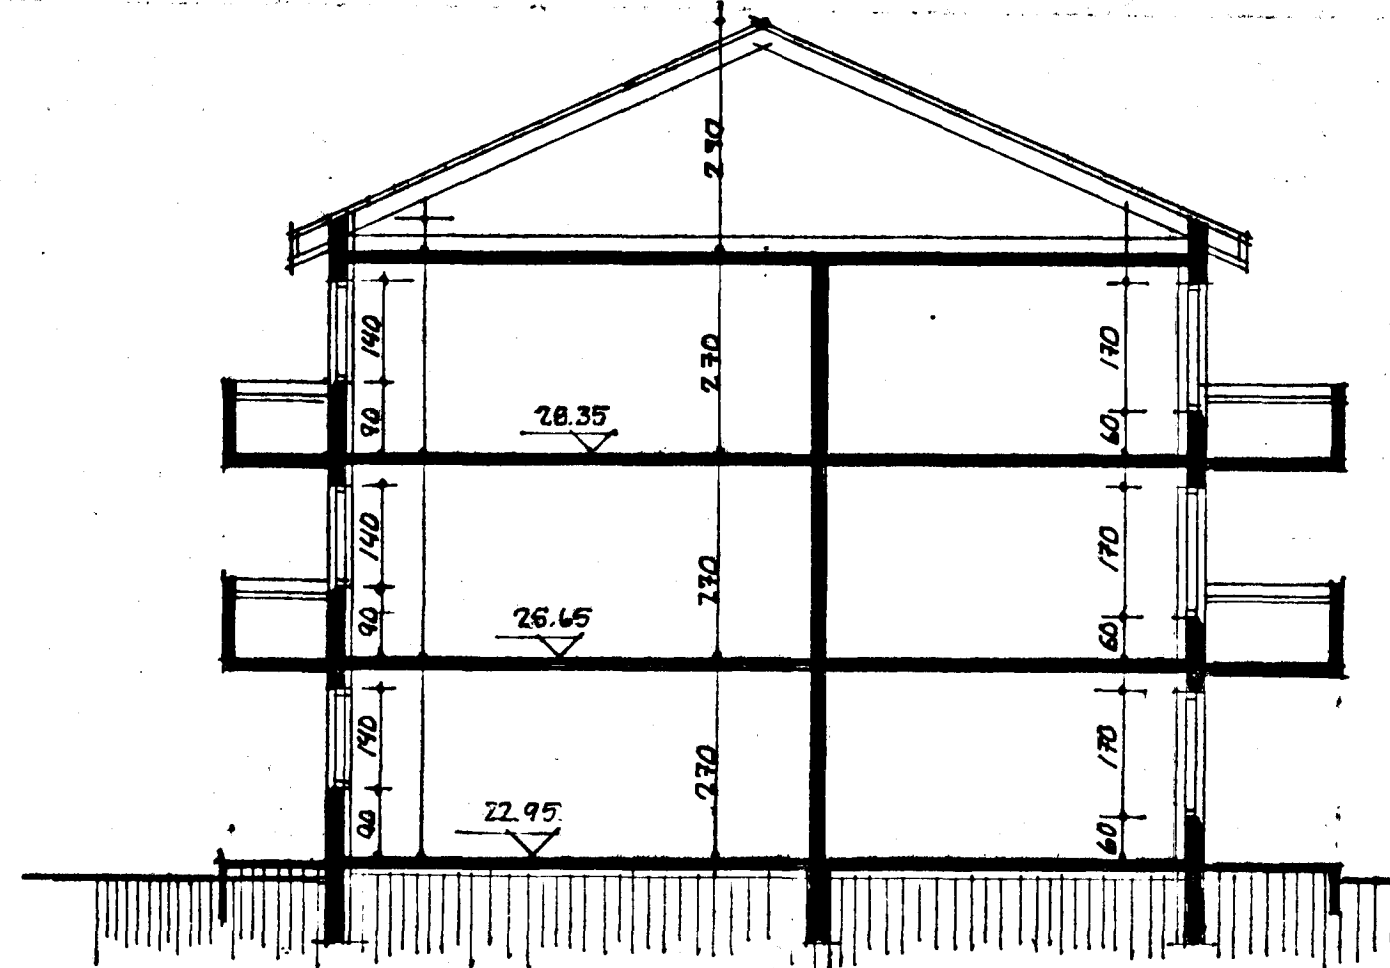

SNID C-C M. 1:100.