


TRADARBERG 5 HAFNARFIRÐI.

Samþykkt á fundi bygginga-  
90 89  
nefndar þ. 5. 1. 1990

BYGGINGAFAFULLTRÚGINN  
Í HAFNARFIRÐI

BEINT FR. F. 10. JUN. 5/10 89. VAFSTÖÐUM.

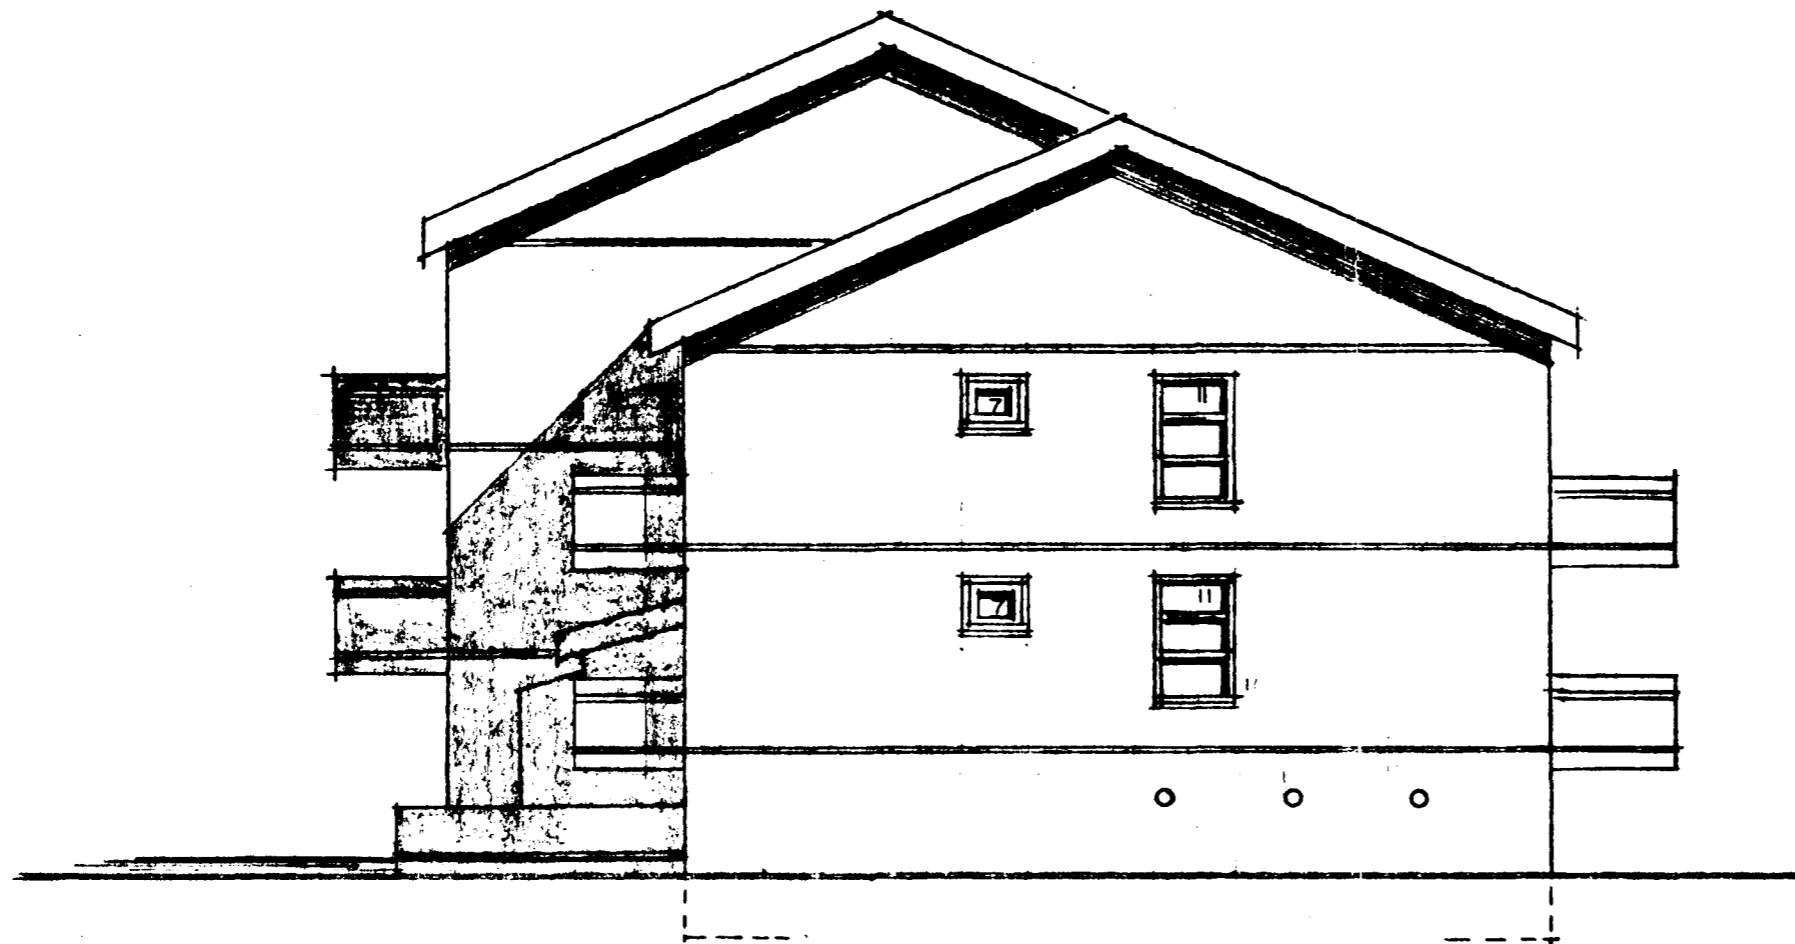

ÚTLIT NORD-AUSTUR M. 1:100



ÚTLIT SUÐ-AUSTUR M. 1:100

NR. T5-004

TEIKNAD Í SEPT. 1989 SIGURÐUR ÞORVAELÐARSON BYGGINGAFRÆÐINGUR BFI. STRANDGÖTU 11 220 HAFNARFIRÐI SÍMI 651510.

*Sigurður Þorvaldsson*