


GRUNNMYND 1:50


ÖLL ÖNEFND MÁL ERU CM, NEI A
HÆÐARKÓTAR ERU Í M.

STEVPA Í UNDIRSTÖÐUR: S 200

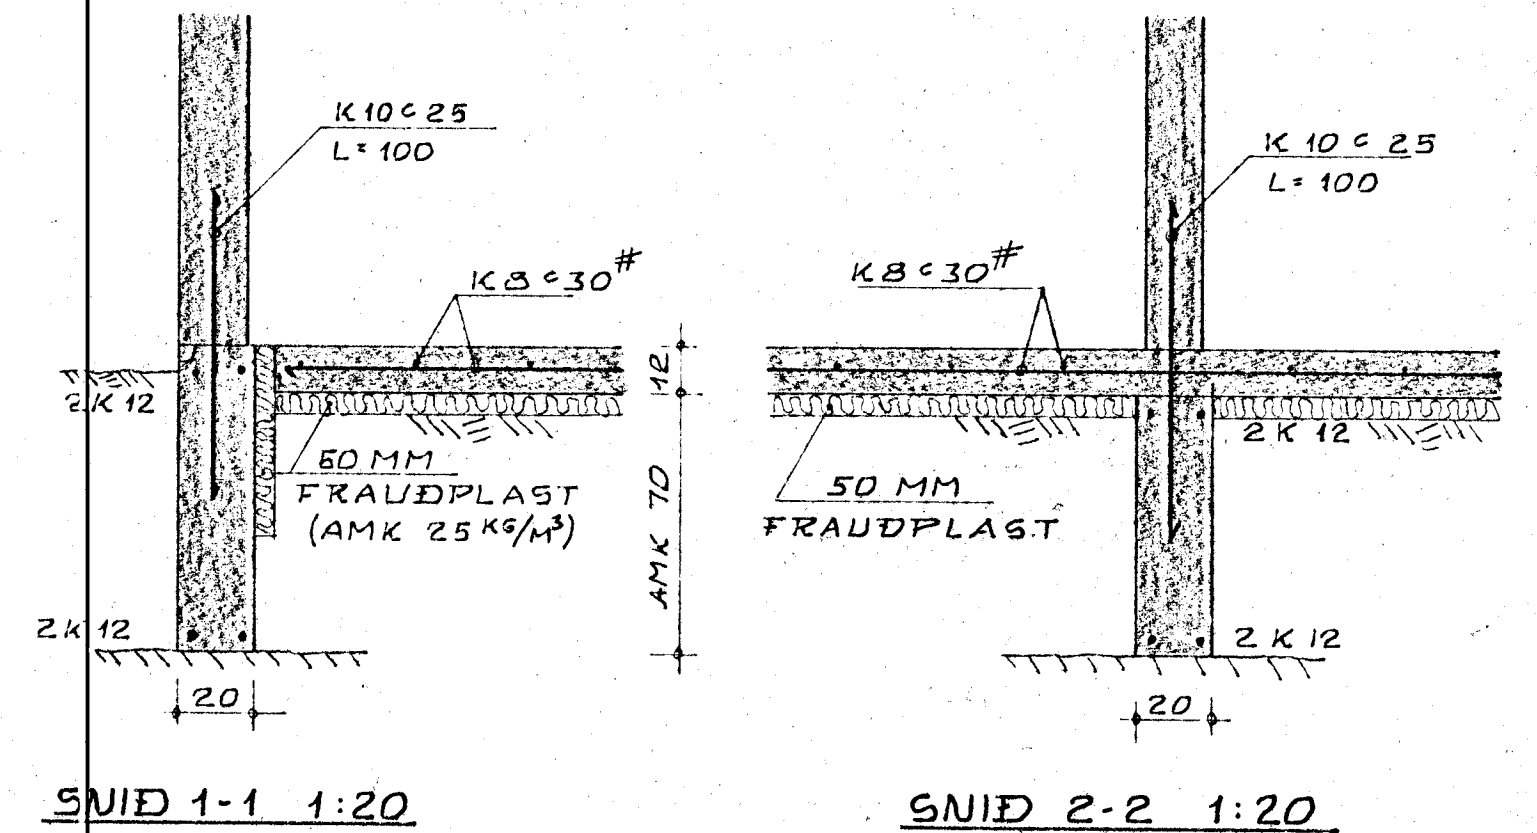


SNID 1-1 1:20

SNID 2-2 1:20

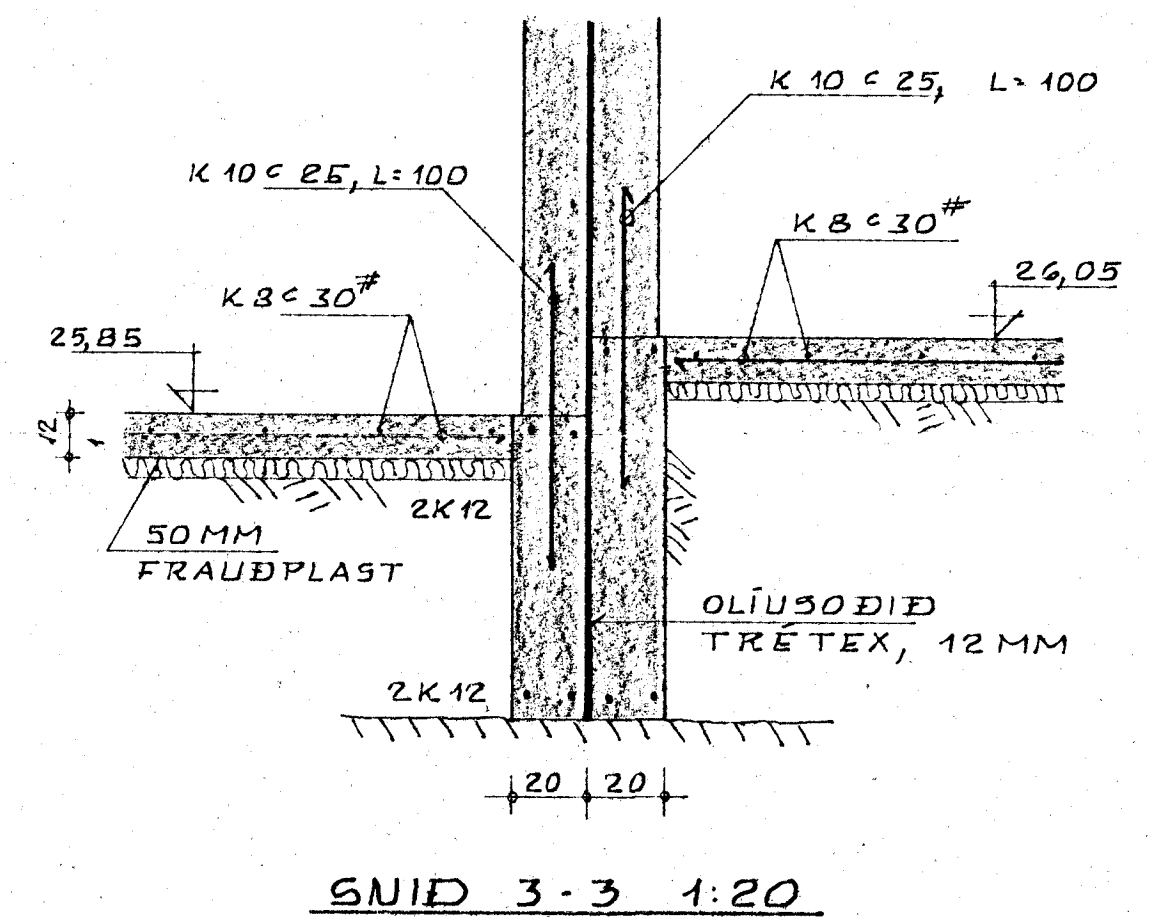

SNID 3-3 1:20

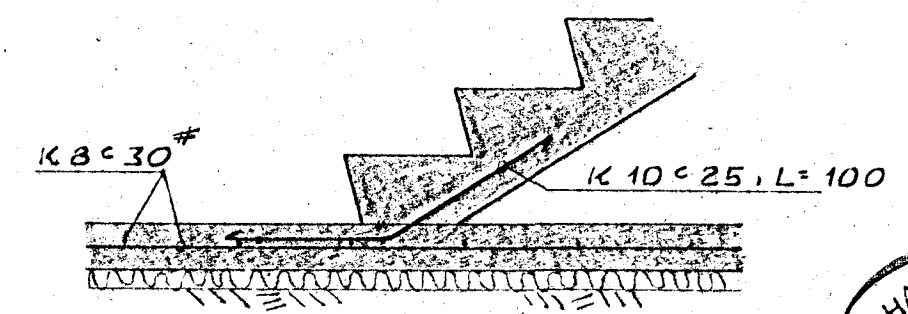

SNID 4-4 1:20

22 AUG 1988
HAFNARJARDARBERK
BYGGINGAFULLTRÚI

TEIKNING NR. 884-01-01	DAGS	NAFN	YFIRF
TRADARBERG 7 HAFNARFIRÐI	Mælt: Hannað: Teiknað:	ÁG. 88 K.K. ÁG. 88 K.K.	
UNDIRSTÖÐUR: GRUNNMYND OG SNID			Mælikv 1:50 1:20
KRISTJÁN KNÚTSSON TÆKNIFR. F.T.F.Í. LYNGBERG 27, HAFNARFIRÐI, S. 6516 97			Samb