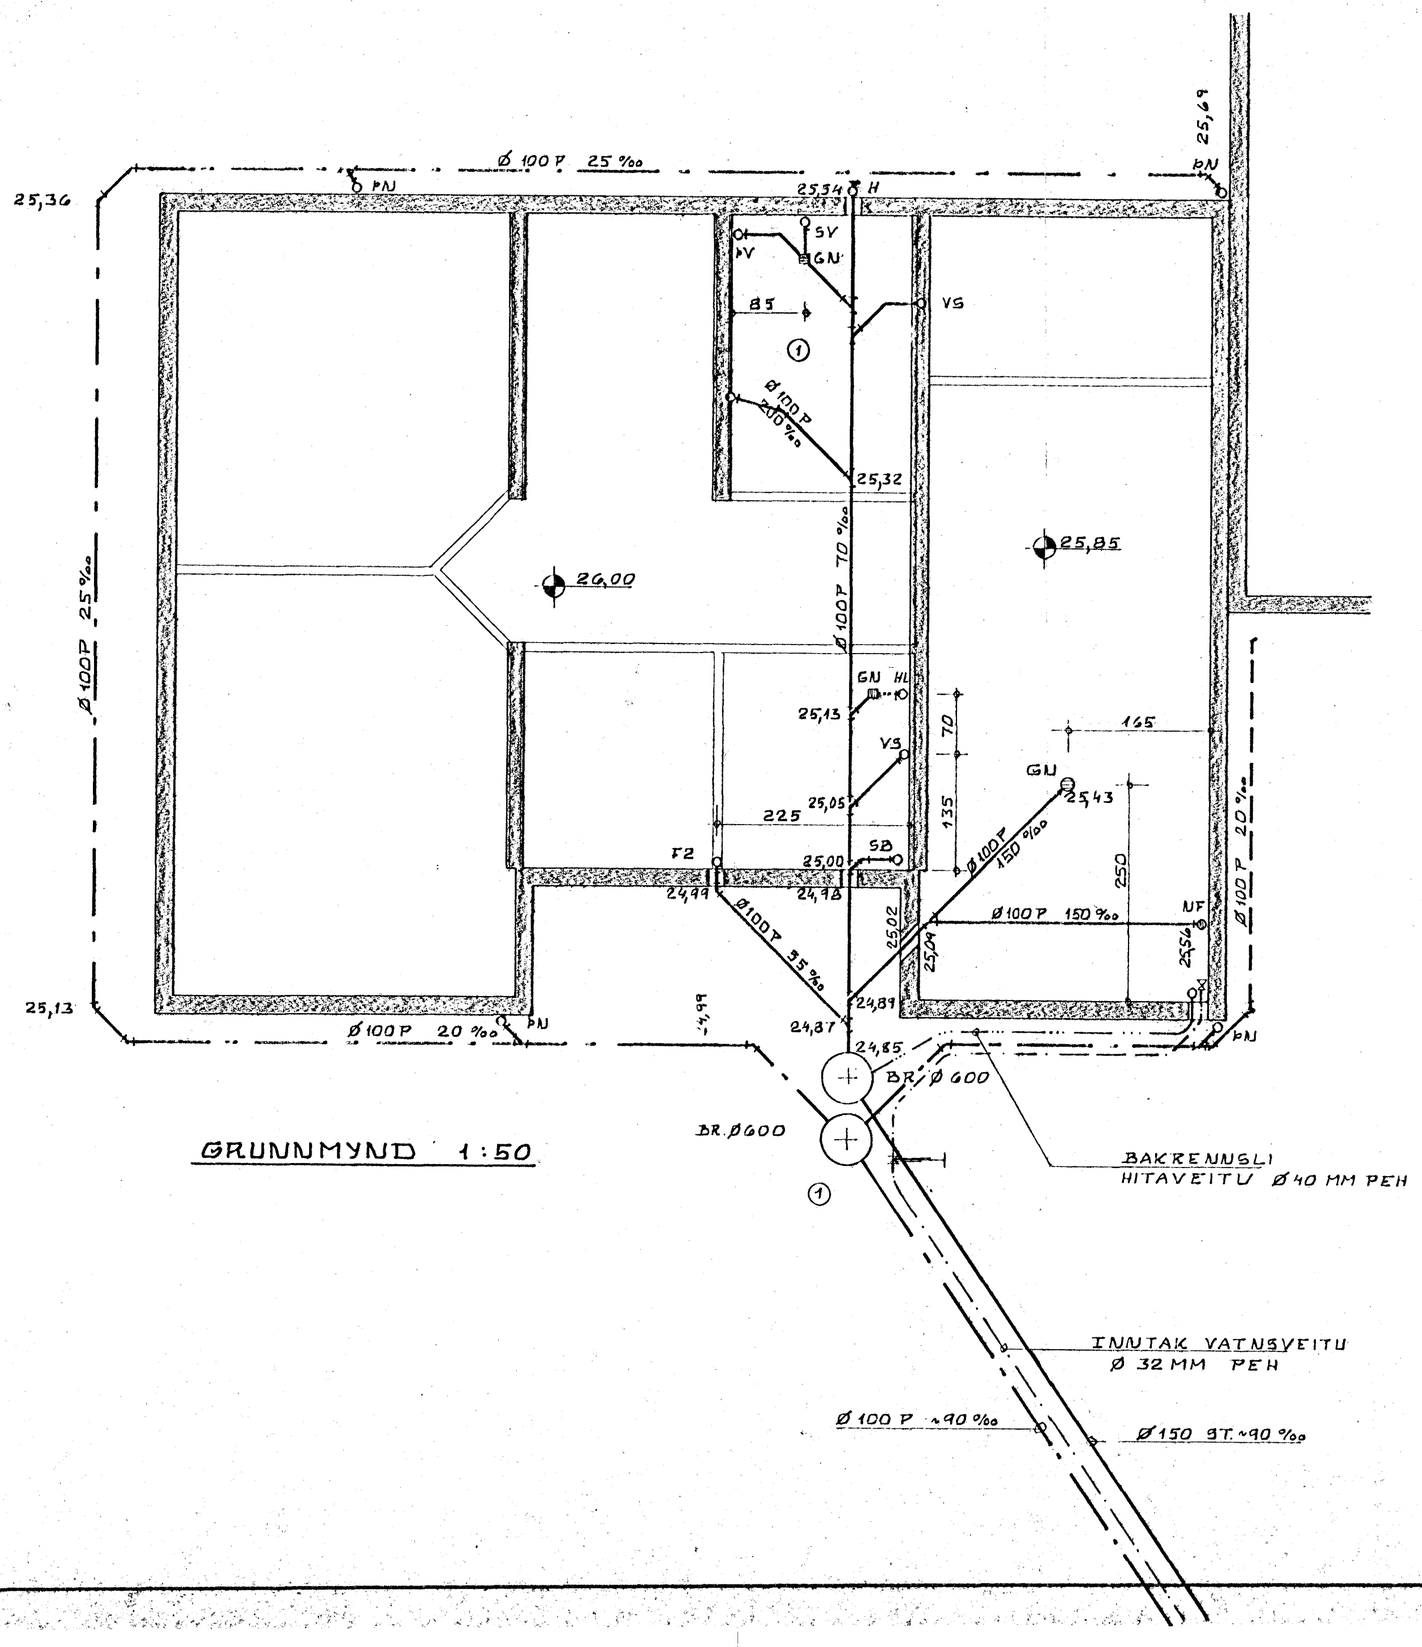

GRUNNMYND 1:50

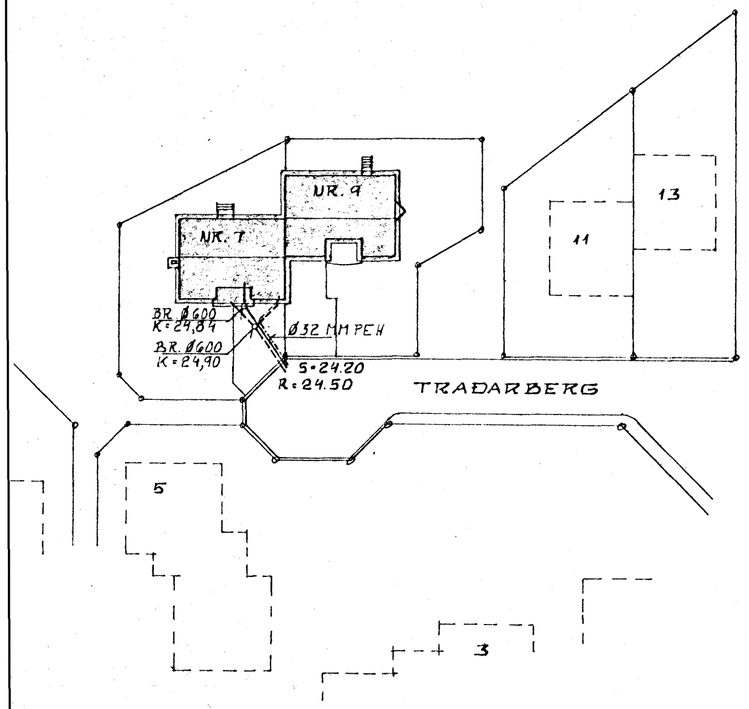

AFSTÖÐUMYND 1:500

15 SEP 1988
HAFNARFJARÐARBÆR
BYGGINGAFULLTRÚI

① SEPT. '88 BRUNNI OG STÚTUM BR.

TEIKNING NR. 884-02-01		DAGS	NAFN	YFIRF
TRAÐARBERG 7 HAFNARFIRÐI.	Mælt:			
	Hannað:	ÁG. '88	K.K.	
	Teiknað:	ÁG. '88	K.K.	
FRÁRENNSLISLAGNIR: LAGNIR Í GRUNNI OG AFSTÖÐUMYND				Mælikv 1:50 1:500
KRISTJÁN KNÚTSSON TÆKNIFR. F.T.F.Í LYNGBERGI 27, HAFNARFIRÐI, S. 65 16 47.				Samþ