



GRUNNMYND 1:50
1. HÆÐ

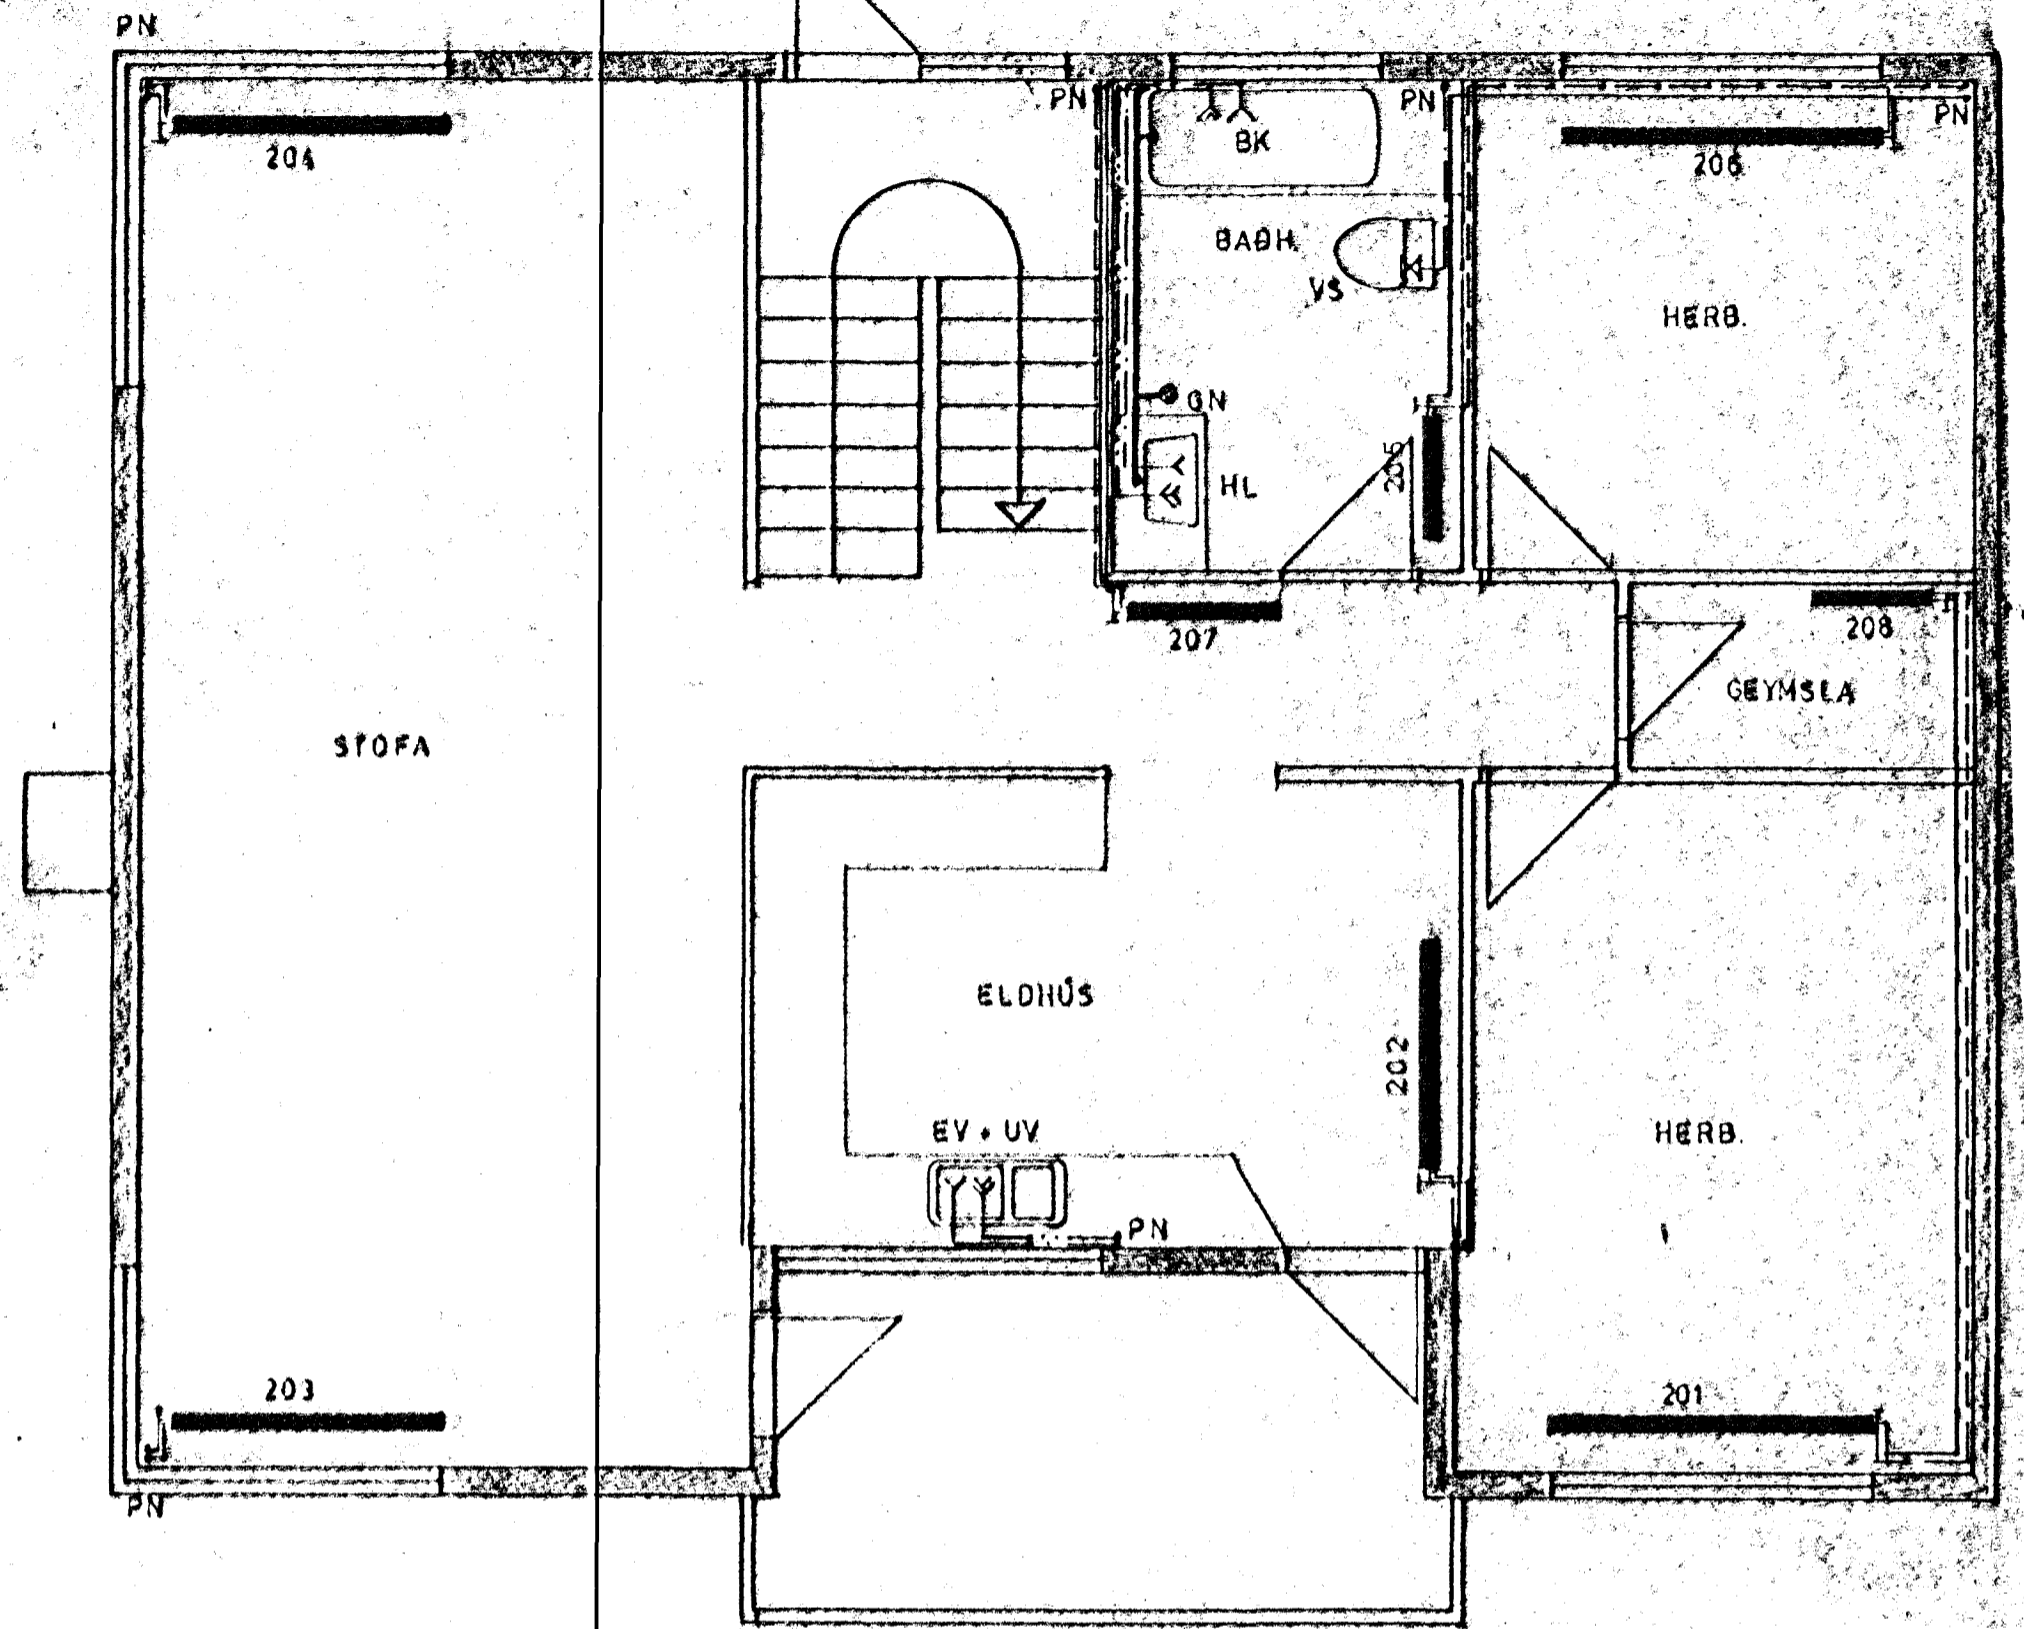

GRUNNMYND 1:50
2. HÆÐ

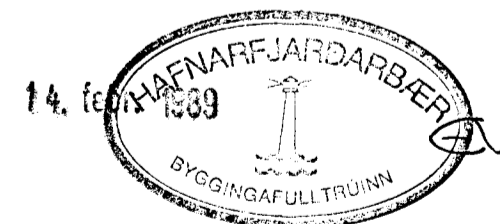

TEIKNING NÚM 884-02-02	DAGS	NAFN	YFIRF.
TRADARBERG 7 HAFNARFIROÐI	Mælt: Hannað: Teiknað:	JAN 89 JAN 89	R. K. S. E. K.
HITA- OG HREINLÆTISLAGNIR : GRUNNMYND 1.HÆÐ OG 2.HÆÐ			Mælikv. 1:50
KRISTJAN KNUTSSON TEKNISFR. P.F.F.I. LYNGBERGI 27, HAFNARFIROÐI, S. 651647			Samb.