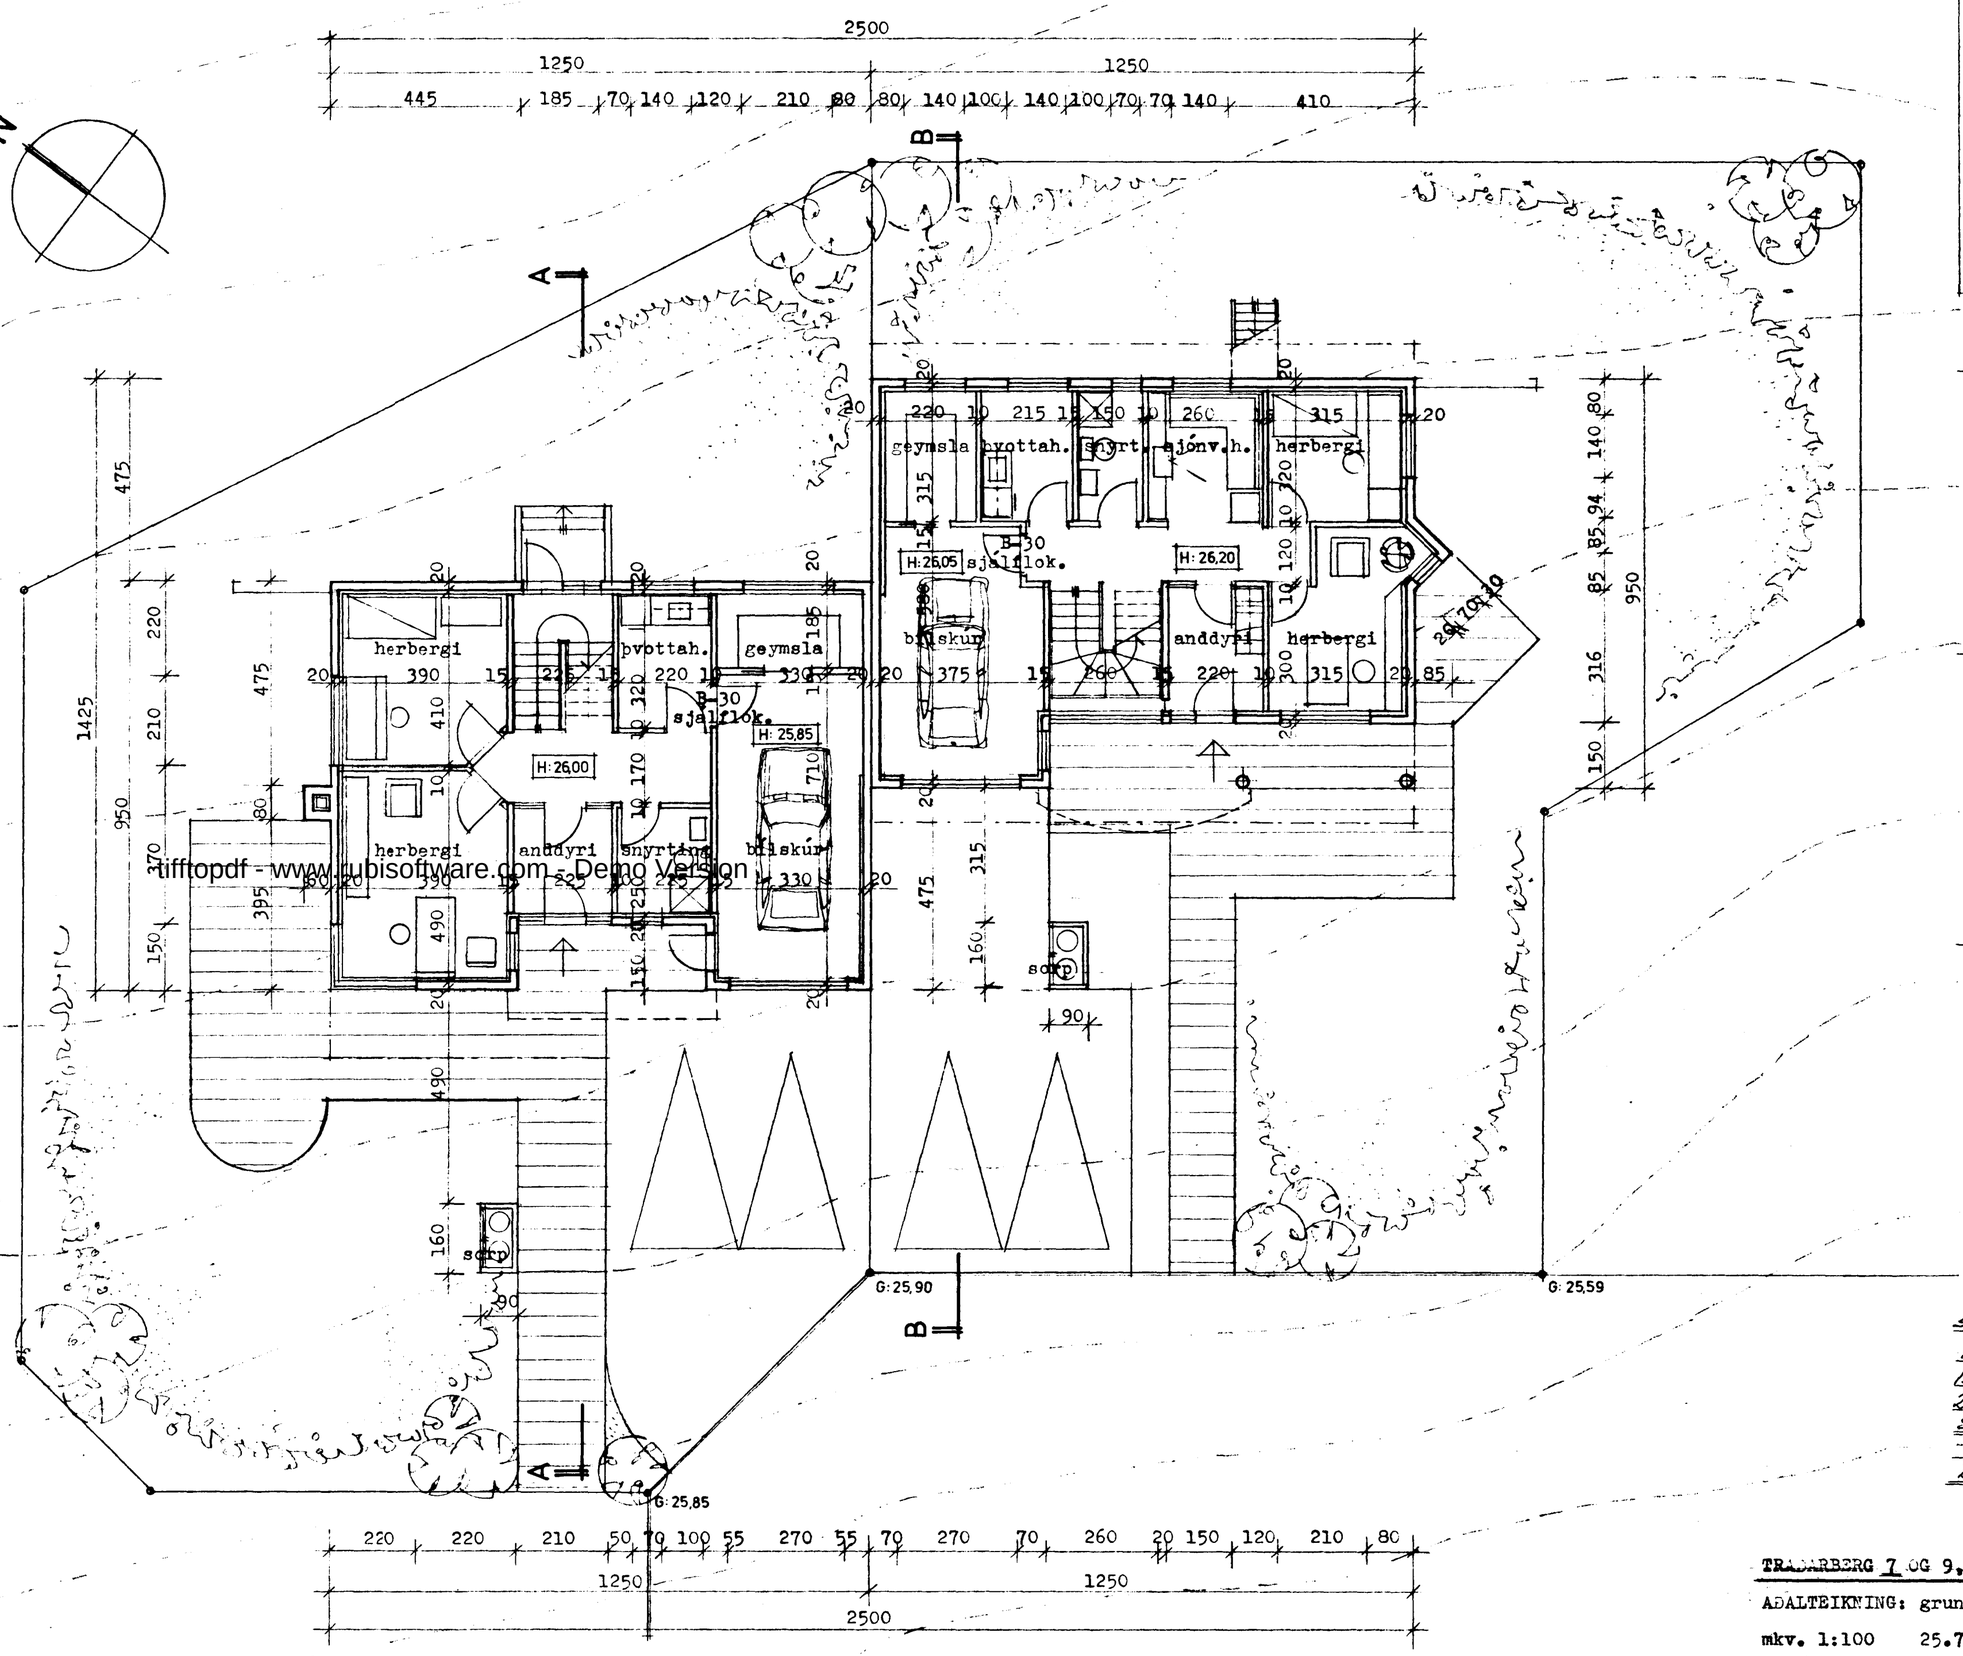

tifftopdf - www.ubisoftware.com - Demo Version

GRUNNMYND 1. HÆÐAR

Samþykkt á fundi byggingarnefndar þ. 11/8 1988

BYGGINGAFULLTRÚINN
Í HAFNARFIRÐI

STÆRÐIR:

NR 7

grunnflatarmál		112.3 m^2
brúttóflatarmál íbúðar		198,7 m^2
- " -	bílskúrs	25,9 m^2
- " -	húss	224,6 m^2
brúttórúmmál íbúðar		626,2 m^3
- " -	bílskúrs	73,8 m^3
- " -	húss	700,0 m^3
nýtingarhlutfall		0,46

NR 9

grunnflatarmál		106,2 m^2
brúttóflatarmál íbúðar		191,9 m^2
- " -	bílskúrs	26,6 m^2
- " -	húss	218,5 m^2
brúttórúmmál íbúðar		607,7 m^3
- " -	bílskúrs	75,8 m^3
- " -	húss	683,5 m^3
nýtingarhlutfall		0,44

STUTT LÝSING:

Húsin eru úr steinsteypu, einangruð að innan, uppslattur standandi hefluð borð, sýnileg áferð.
Aðalburðarvirki þaks er límtrébiti og timbursperrur með hefðbundnum þakfrágangi, borðaklæðningu, og lituðu þakstáli.
Þakkantur er úr hefluðum borðum í sama lit og þak.
Handrið á svölum eru úr galvanis. járnrörum með plexigleri að innan.
Litir utanhúss eru ljósir, valdir í samráði við arkitekt.

STÆRÐIR NR 7

1.H. ÍBÚÐ	85,9 m^2
1.H. BÍLG	26,4 m^2
2.H ÍBÚÐ	113,2 m^2
SAMT	225,5 m^2
RÚMMÁL	695 m^3

TRÖNUBERG 7 OG 9, HAFNARFIRÐI

AÐALTEIKNING: grunnmynd 1. hæðar

mkv. 1:100 25.7.1988 EG

101

TT3 TEIKNISTOFA TÚNGÖTU 3 101 REYKJAVÍK SÍMI 12070
EGILL GUÐMUNDSSON OG ÞÓRARINN ÞÓRARINSSON, Arkitektar FAÍ