


Samþykkt á fundi bygginga-
nefndar þ. 11.12.1988

BYGGINGAFULLTRÚINN
Í HAFNARFIRÐI

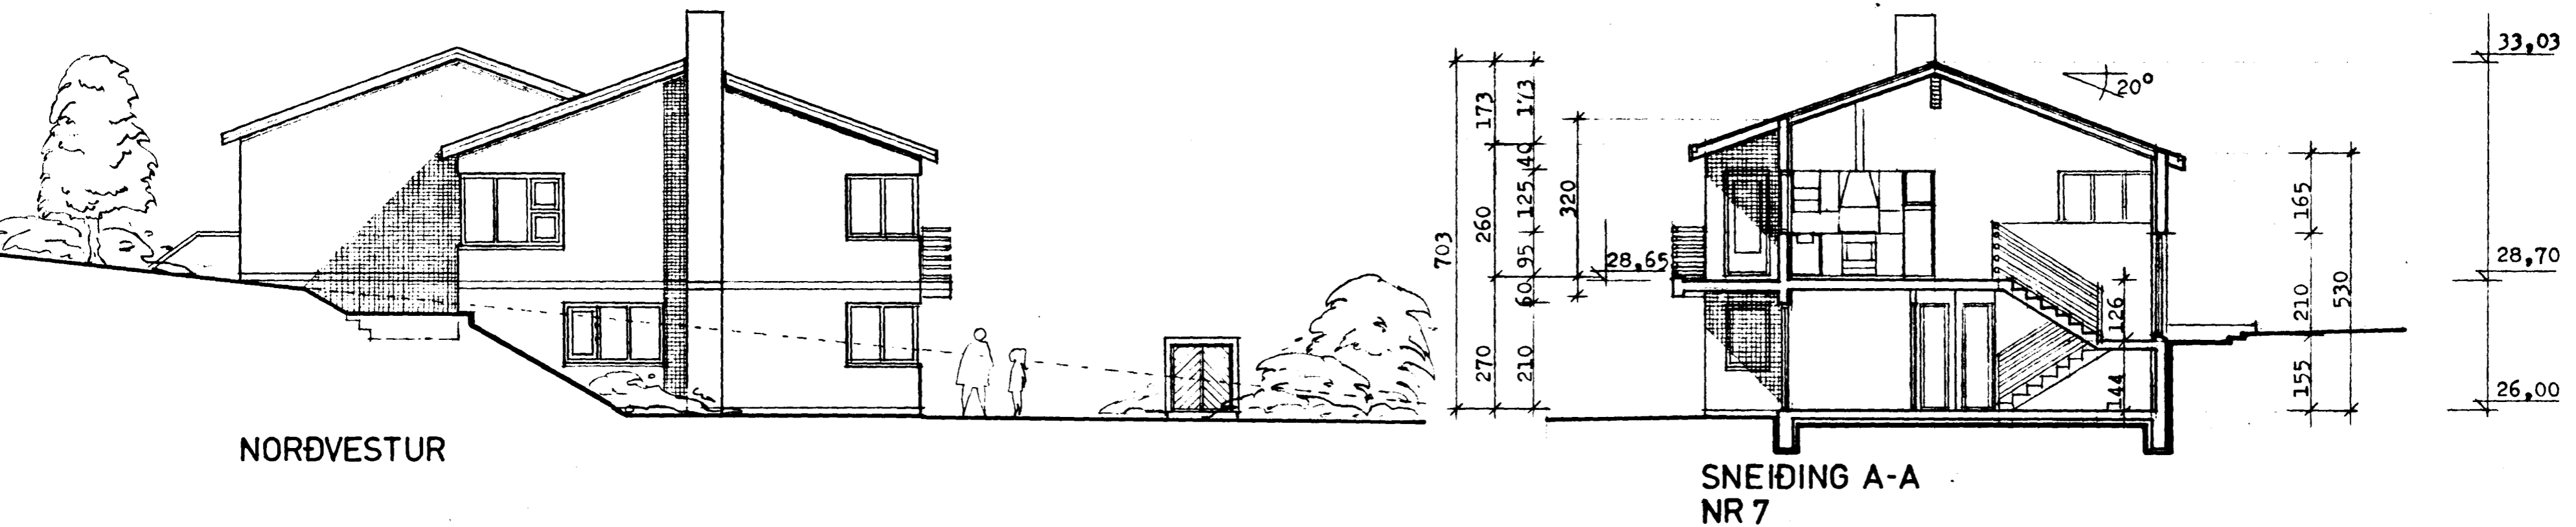

tifftopdf - www.rubissoftware.com - Demo Version



TRADARBERG 7 OG 9, HAFNARFIRÐI

ADALTEIKNING: útlitsmyndir, sneiðing A-A

mkv. 1:100 25.7.1988 EG

103

TT3 TEIKNISTOFA TÚNGÖTU 3 101 REYKJAVÍK SÍMI 1207
EGILL GUÐMUNDSSON OG ÞÓRARINN ÞÓRARINSSON, Arkitektar F/