



Samþykkt á fundi bygginga-
nefndar þ. 11.8.1988

BYGGINGAFULLTRÚINN
HAFNARFIRÐI

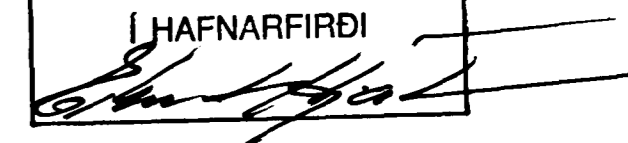

SUÐVESTUR

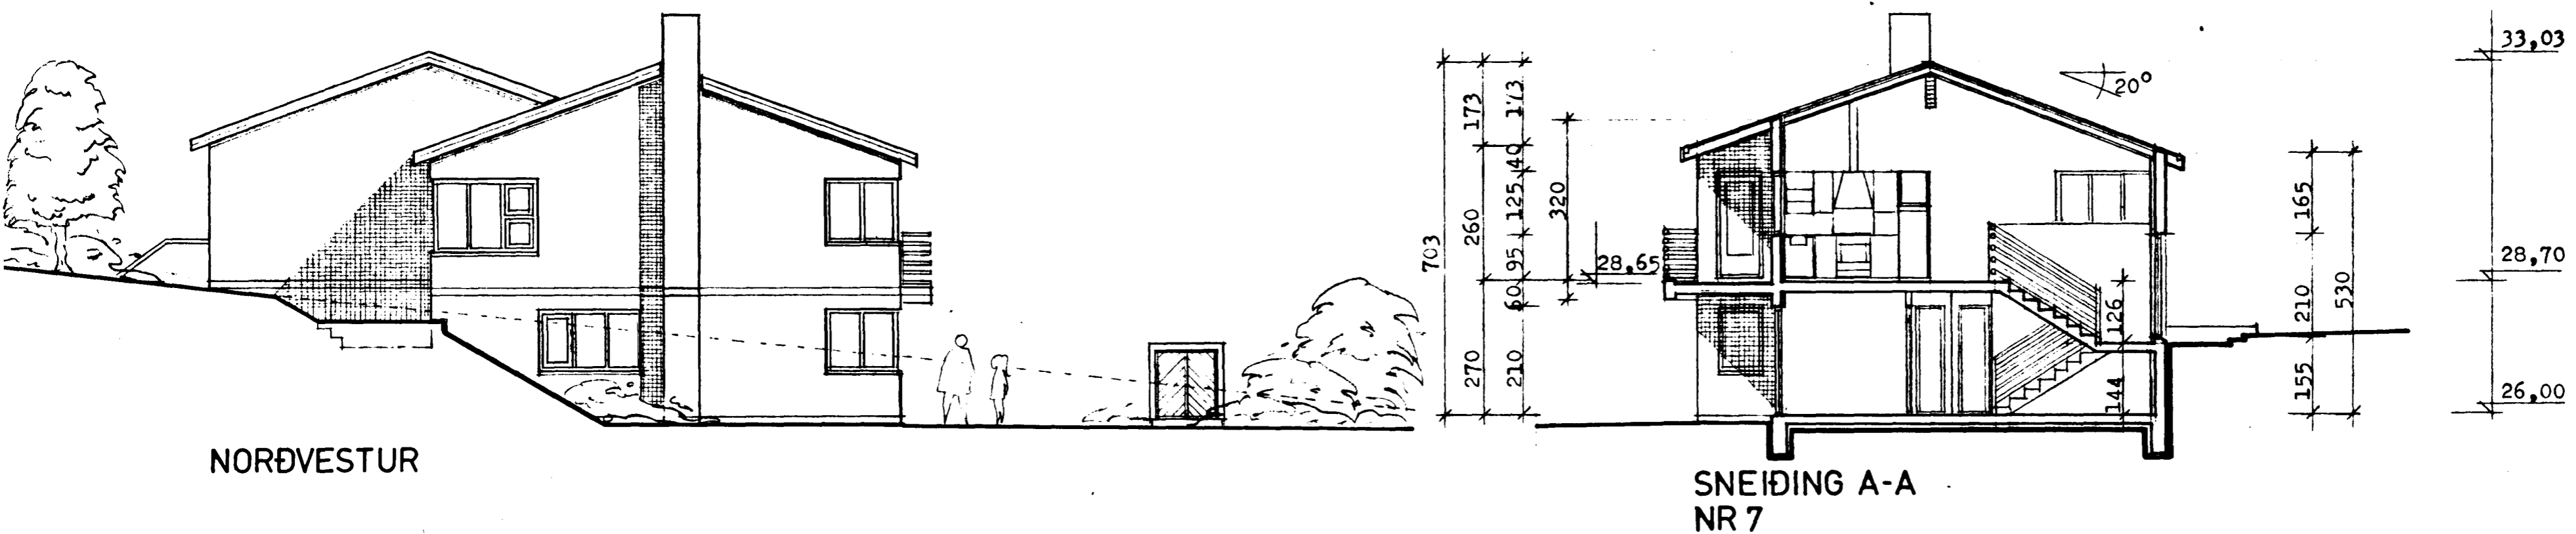

NORÐVESTUR

SNEIÐING A-A
NR 7

TRADARBERG 7 OG 9, HAFNARFIRÐI

ADALTEIKNING: útlitsmyndir, sneiðing A-A

mkv. 1:100 25.7.1988 EG

103

TT3 TEIKNISTOFA TÚNGÖTU 3 101 REYKJAVÍK SÍMI 12070
EGILL GUÐMUNDSSON OG ÞÓRARINN ÞÓRARINSSON, Arkitektar FAÍ
Egill Guðmundsson