




Samþykkt á fundi bygginga-
nefndar þ. 11/8 1988
BYGGINGAFULLTRÚINN
Í HAFNARFIRÐI

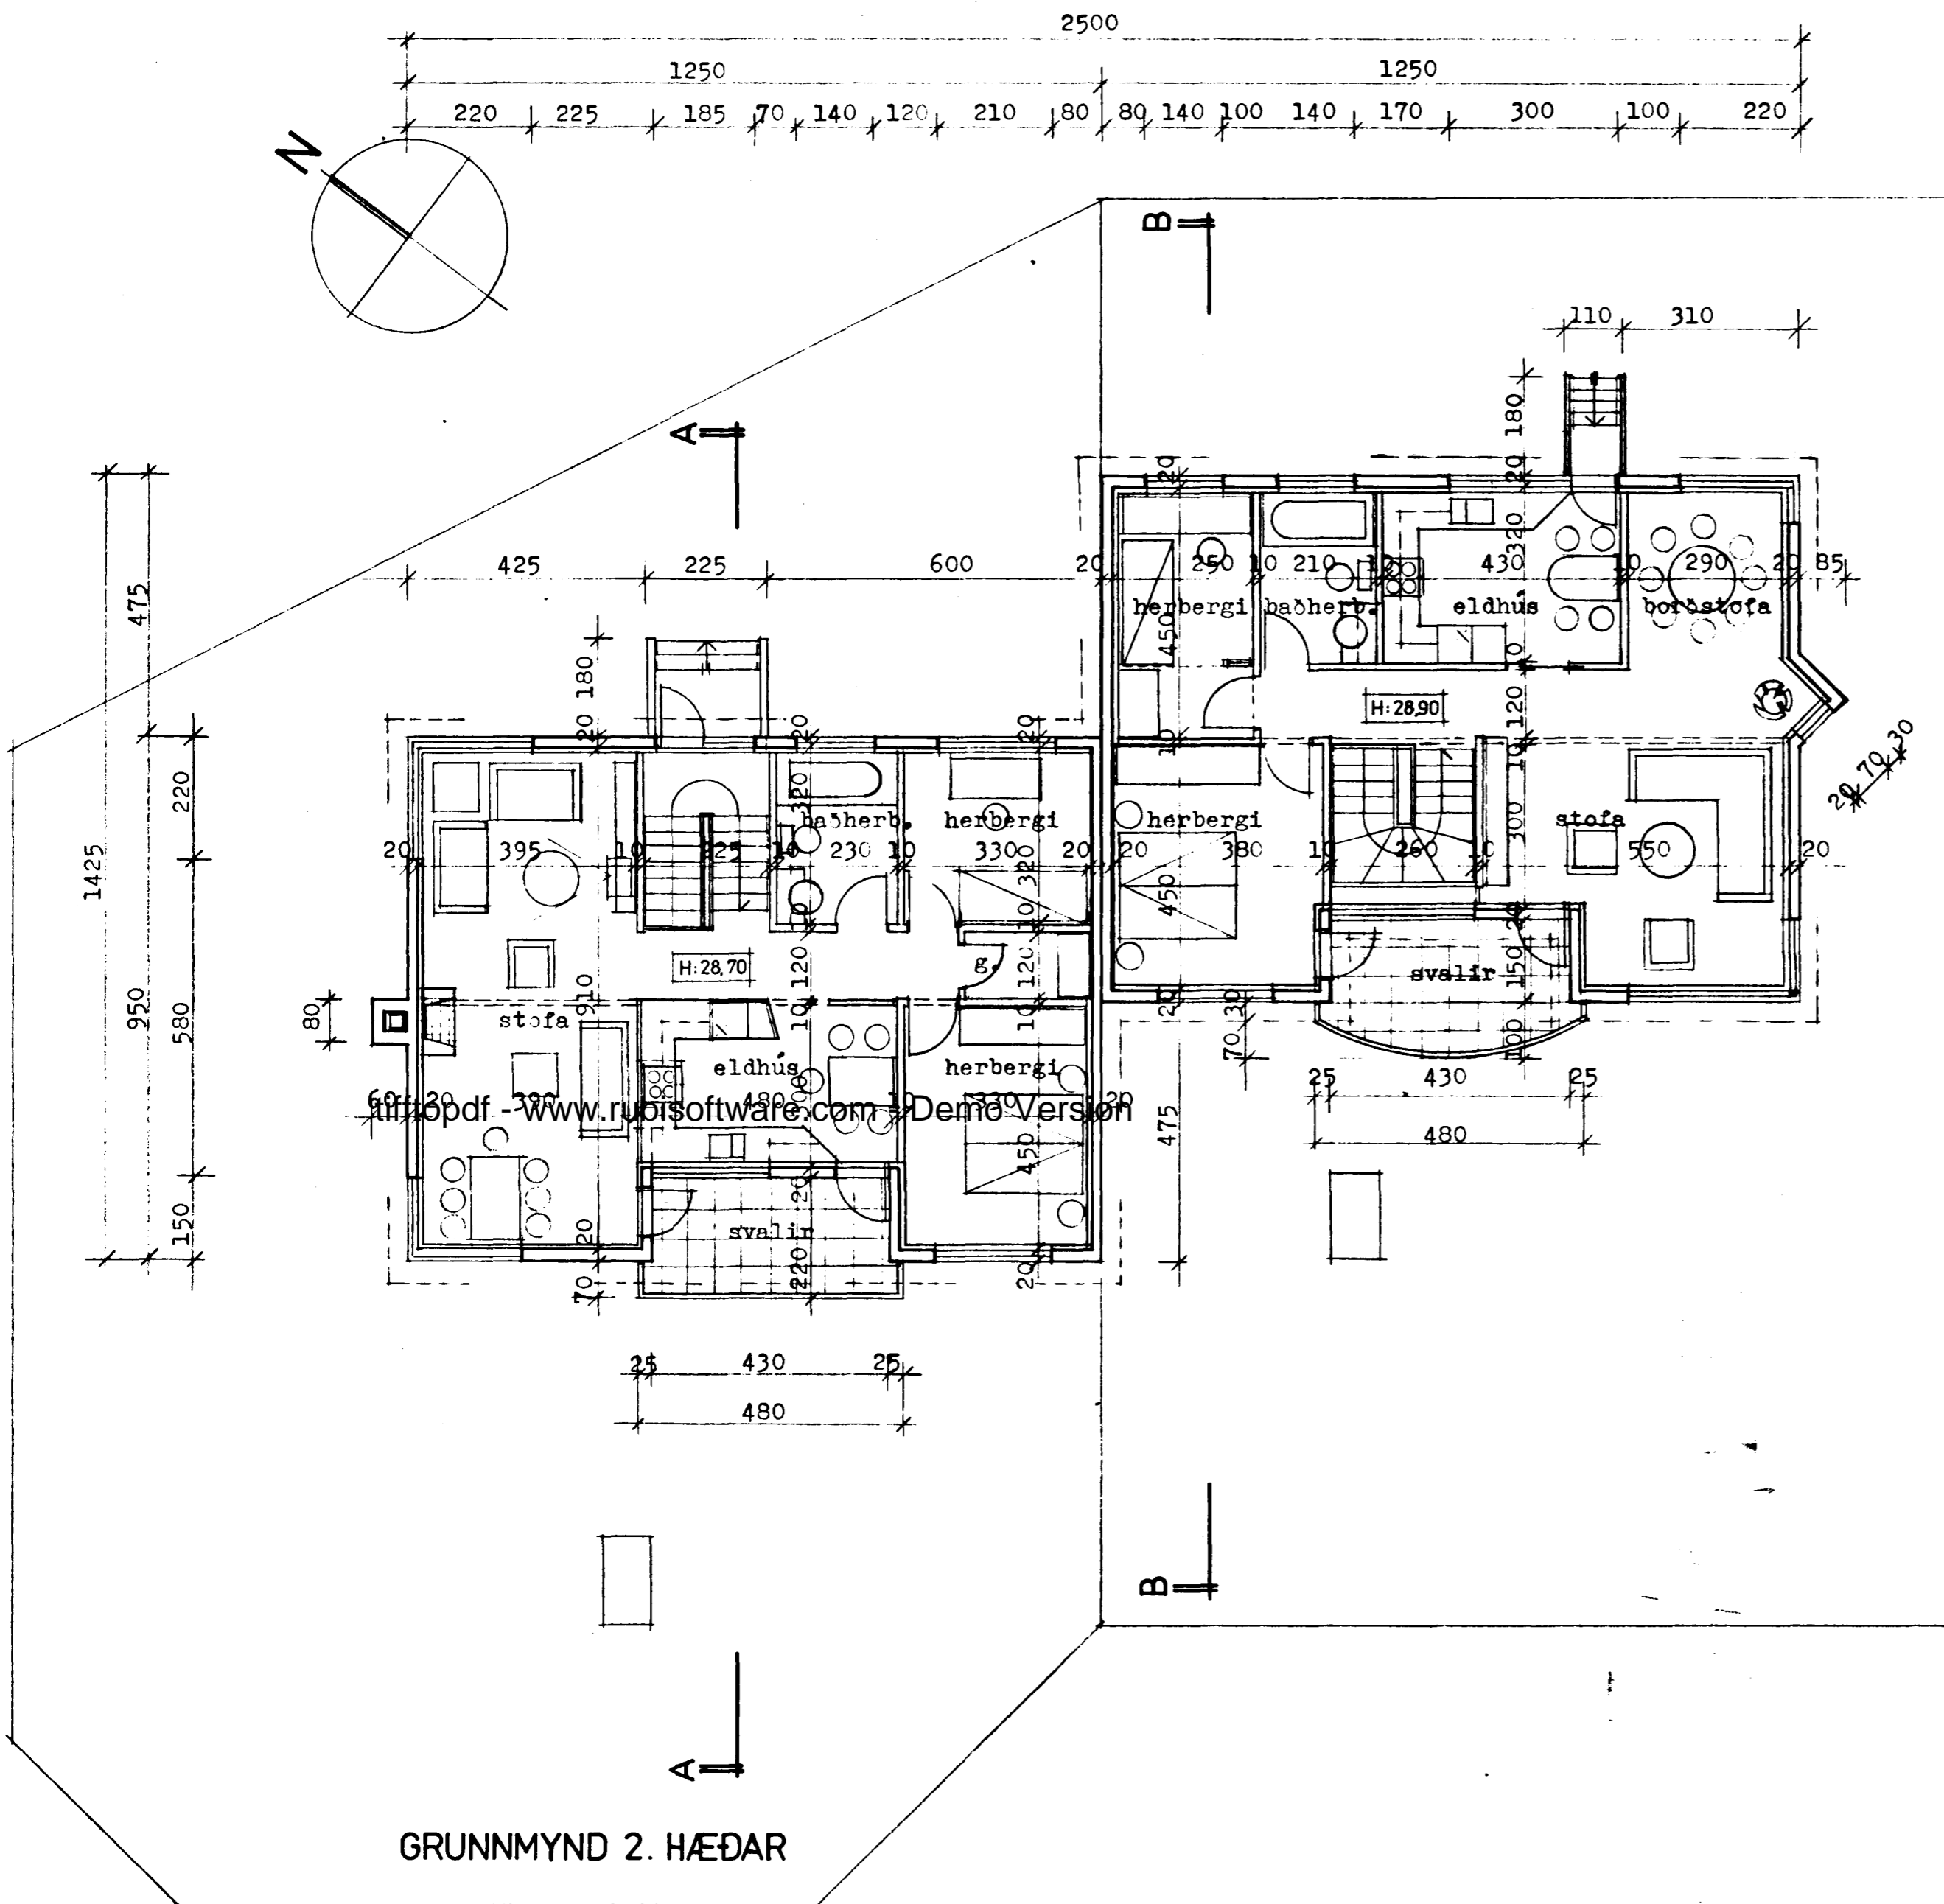

GRUNNMYND 2. HÆÐAR

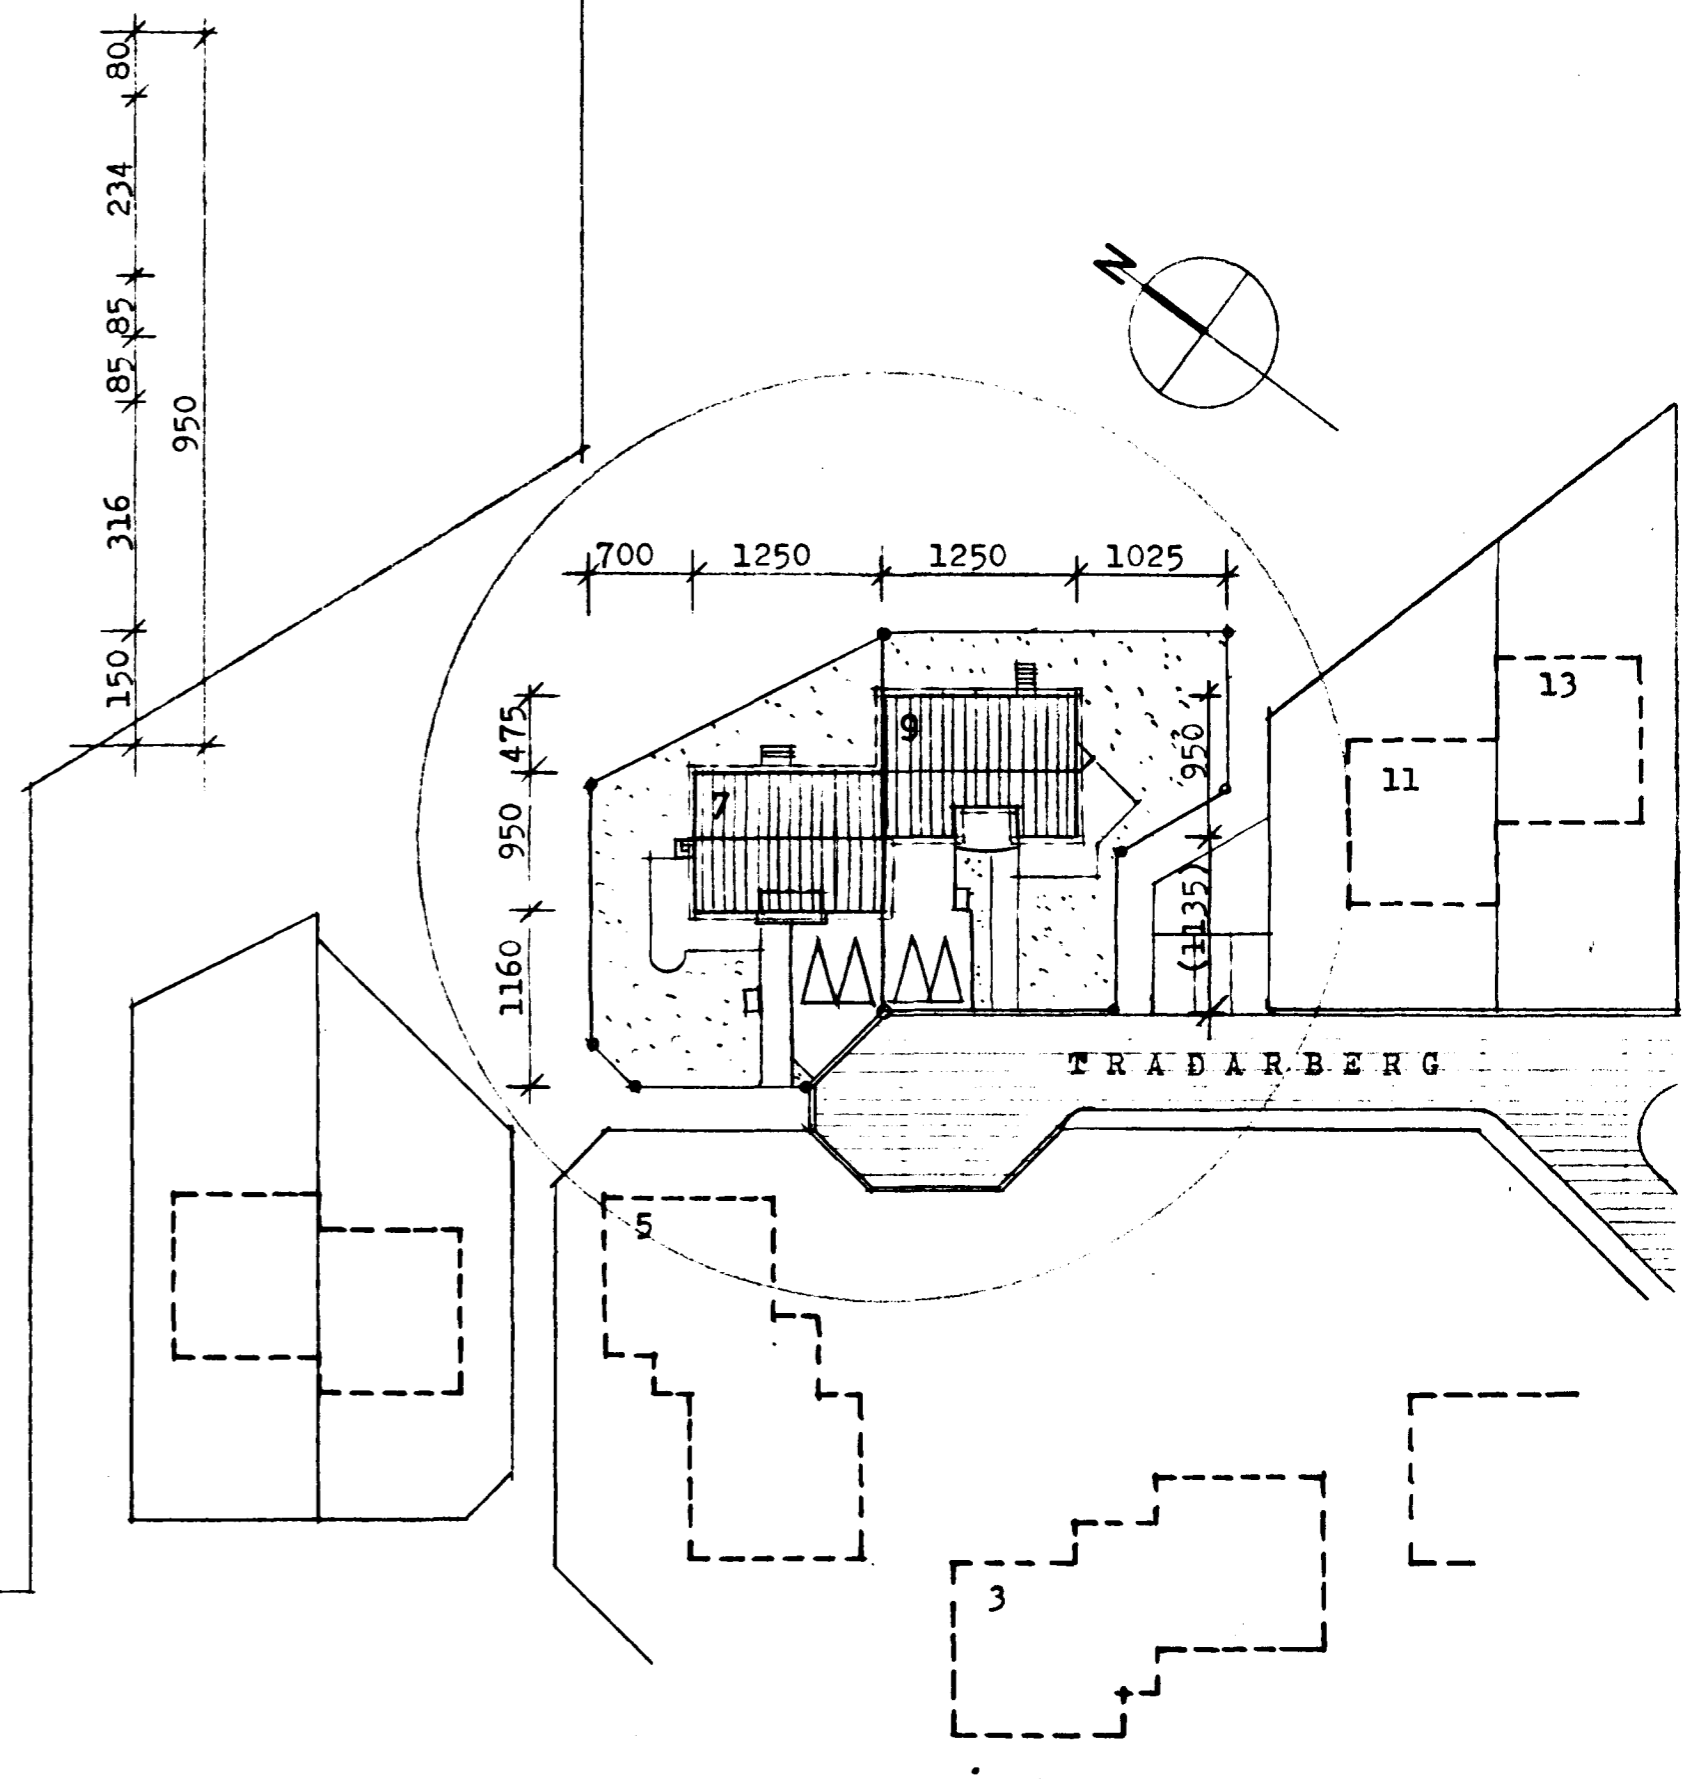

AFSTÖÐUMYND 1:500

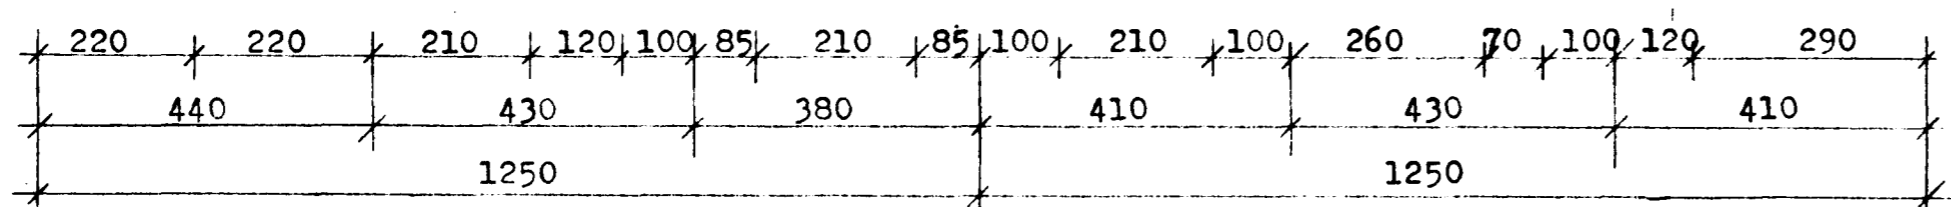

TRADARBERG 7 OG 9, HAFNARFIRÐI
ADALTEIKNING: grunnmynd 2. hæðar, afstöðumynd.
mkv: 1:100, 1:500 25.7.1988 EG