


Samþykkt á fundi byggingar-  
nefndar þ. 11. 8. 1988


BYGGINGAFULLTRÚINN  
HAFNARFIRÐI

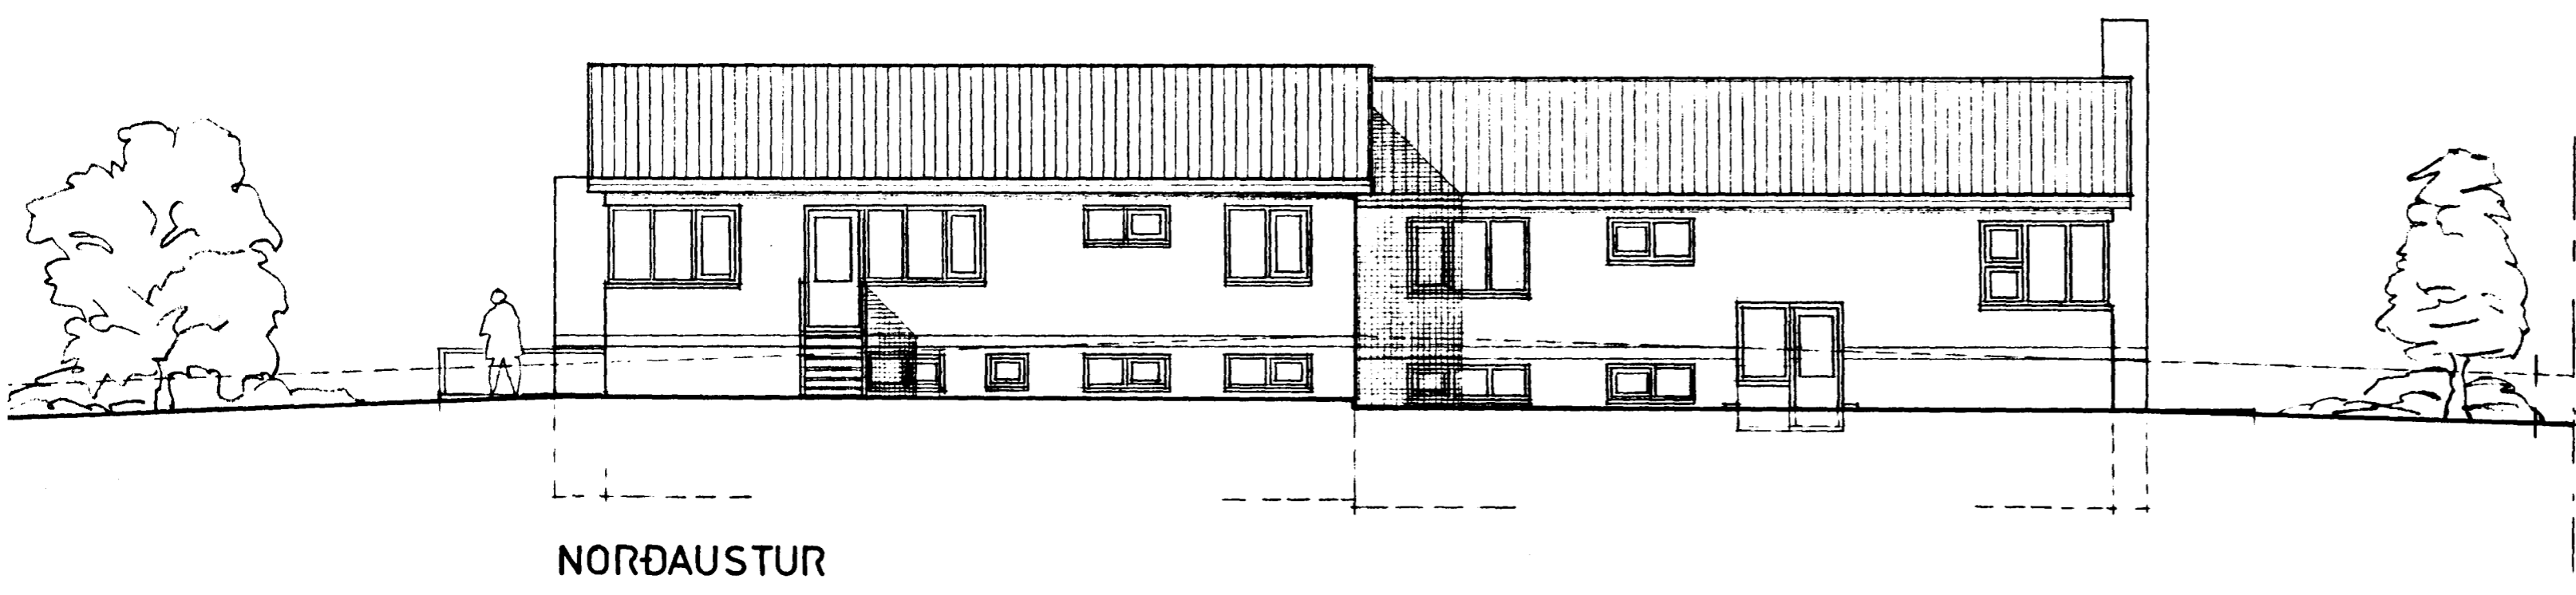

NORÐAUSTUR



SUÐAUSTUR

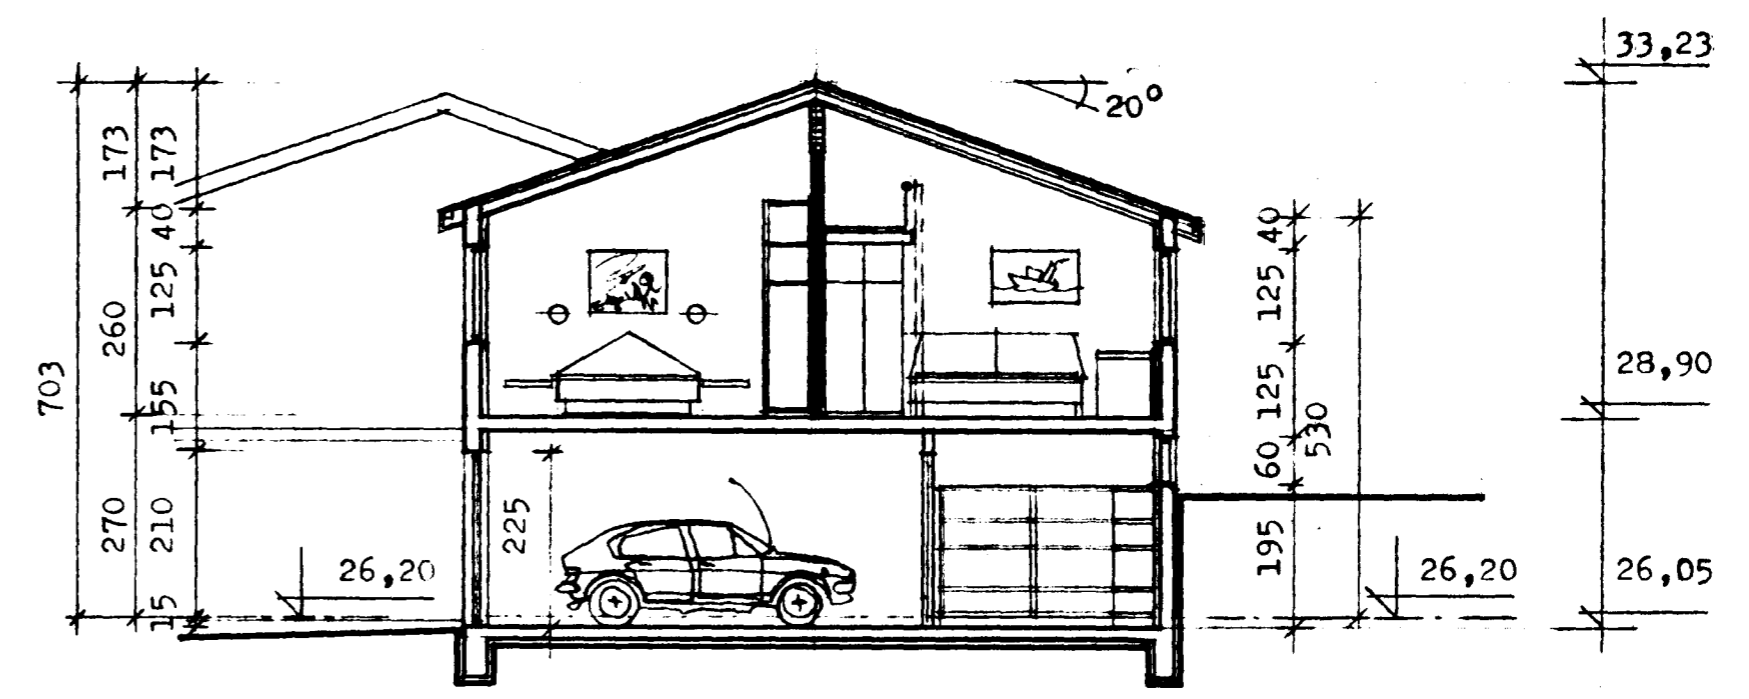

SNEIÐING B-B  
NR 9

TRADARBERG 7 OG 9, HAFNARFIRÐI

ADALTEIKNING: útlitsmyndir, sneiðing B-B

mkv. 1 : 100 25.7.1988. EG.

104

TT3 TEIKNISTOFA TÚNGÖTU 3 101 REYKJAVÍK SÍMI 12070  
EGILL GUÐMUNDSSON OG ÞÓRARINN ÞÓRARINSSON, Arkitektar FA