24/9/63
Bæjarverkfræðingurinn
I Hafnarfirði

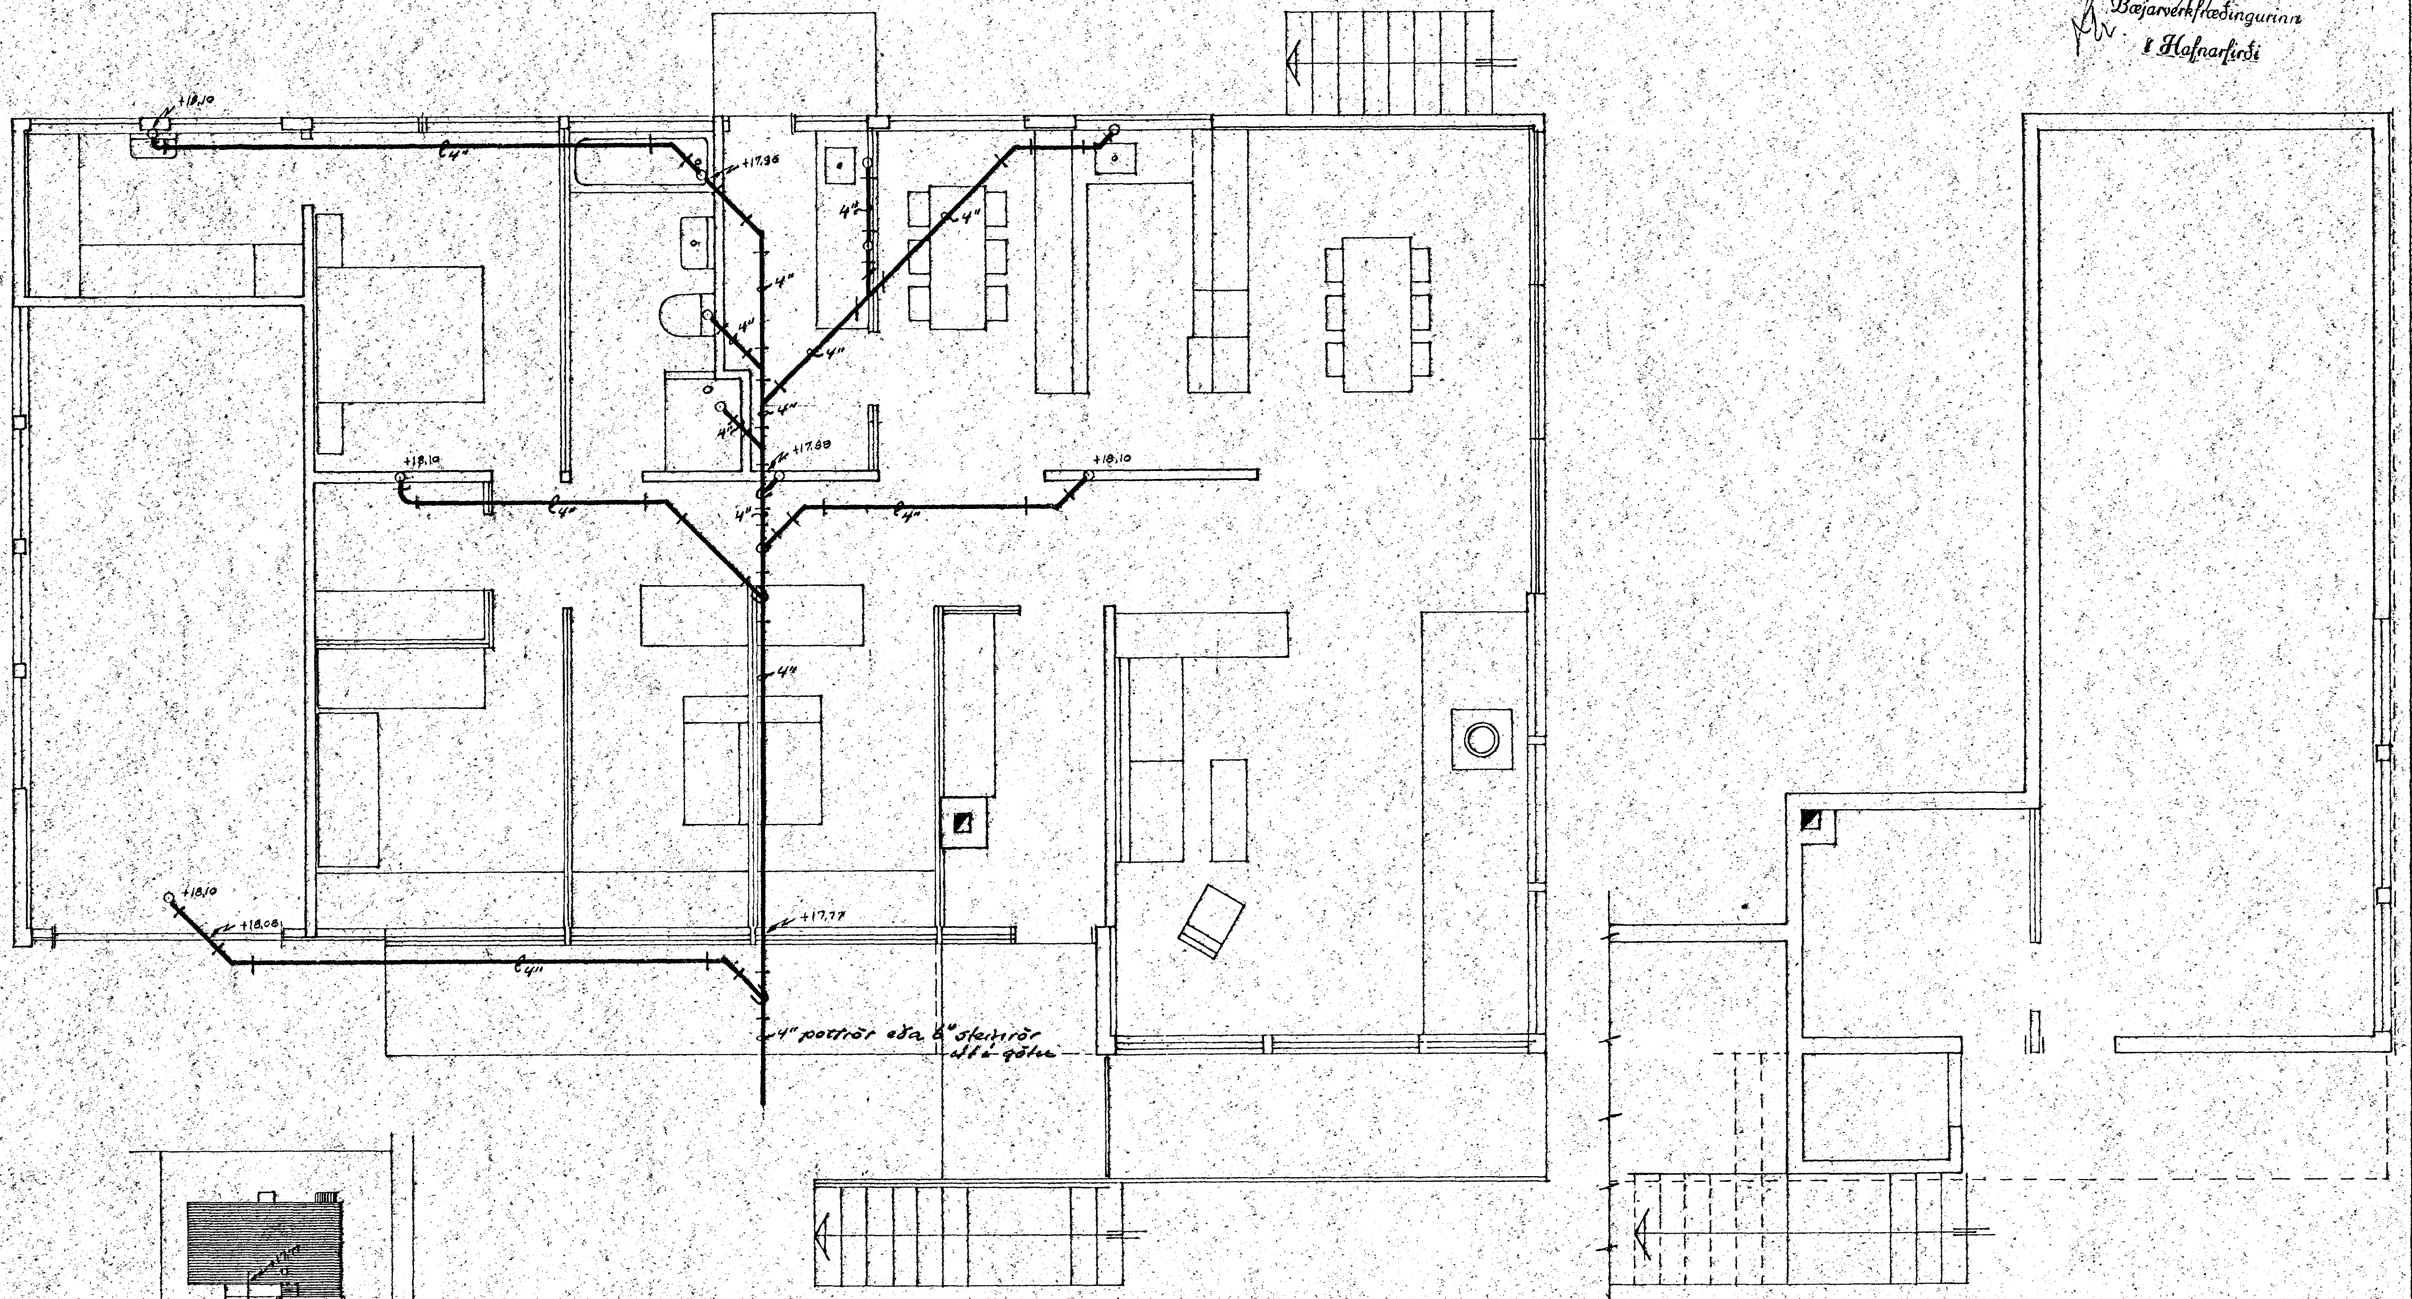

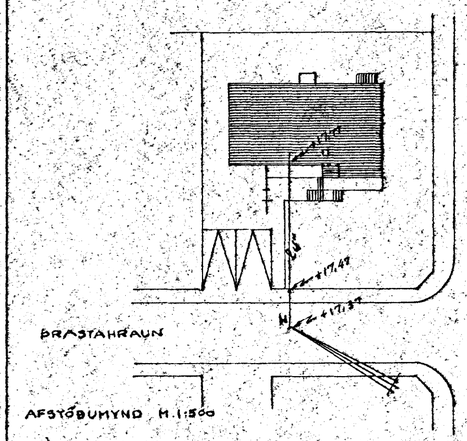

NB:

1. Öll rör undir grunni eru 4" (100mm) pottrör, sem pakkist með hampi og asfalti eða blýpakkist.
2. Lagnir séu samkvæmt hafnarsaregluverð Hafnarfjarðar

Fj.	Heiti	Hl.nr.	Teikn.nr.	Efni	Aths.
Breyting	Dags. Leiðrétting	Dags. Leiðrétting			

VERKFRÆÐISTOFA GUÐMUNDAR & KRISTJÁNS
Skólavörðustig 3a Sími 14425

Mkv. 1:50 | Verkf. | Teikn. | Yfirf. | Samb.

Dagbók nr.
TEIKNING NR.

Þrastarhraun 2 Hafnarf.
Plan af grunnhæð

Verk nr. blað 1 af