





Samþykkt þann

02 JUNI 2004


Byggingafultrúinn í Hafnarfirði
F.h. Kristján Þórarinnsson

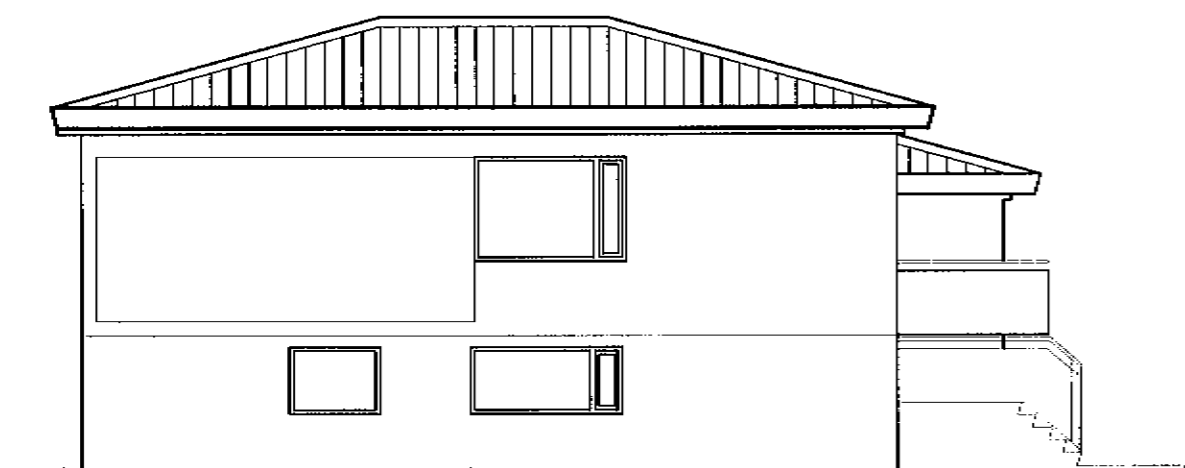

NORD-VESTUR

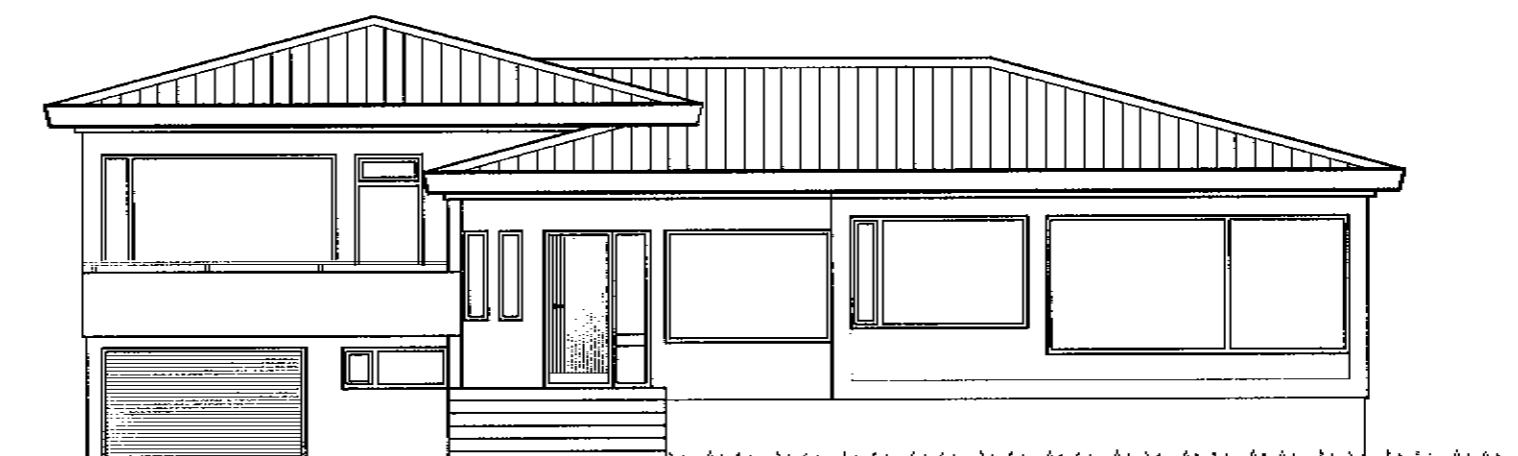

SUD-VESTUR

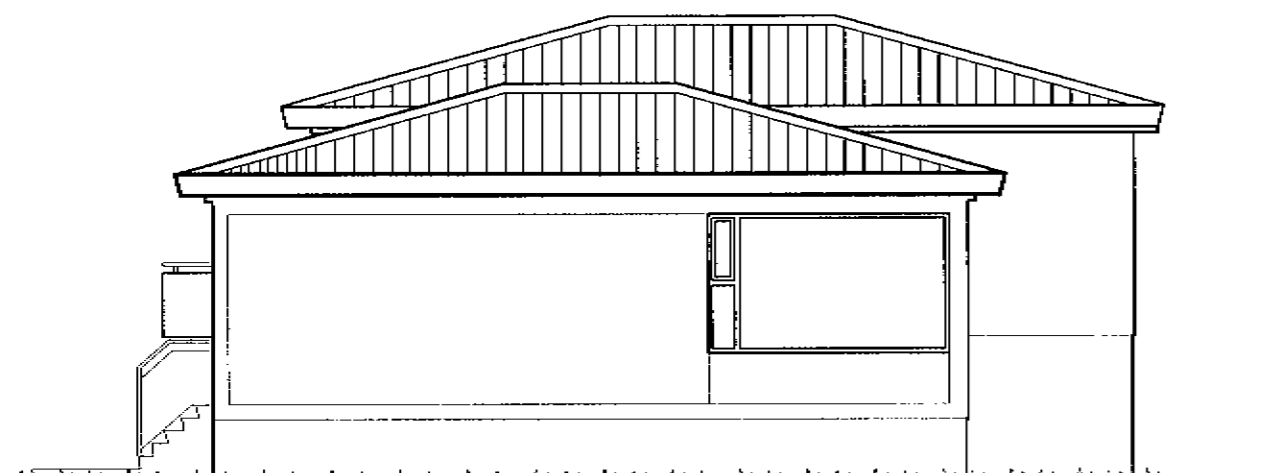

SUD-AUSTUR

BYGGINGARLÝSING:
HANDRÍÐ Á SVÖLUM ENDURNÝJAD.
NÚVERANDI HANDRÍÐ TEKID NIÐUR OG NÝTT SETT
UPP.
NÝTT HANDRÍÐ SMÍÐAÐ GALVANISERUÐUM
STÁLROÐUM OG KLÆTT AÐ UTAN MEÐ SLÉTTUM
HVÍTUM PLÖTUM.

| Br. nr. | Dags. | Af. | Breyting |
|---------|-------|-----|----------|
| Ⓐ | | | |
| Ⓑ | | | |
| Ⓒ | | | |
| Ⓓ | | | |



ARMÓLI 36, 108 REYKJAVÍK, Sími 568-8866, FAX 568-8878
Þorsteinn Friðþjófsón, Magnús Þ. Guðmundsson,
byggingateknifreðingur, innanhússarkitekt.
Kt. 211055-5299 Kt. 240654-5559

ÞRASTARHRAUN 6 HAFNARFIRÐI

Teikningarheiti: BREYTING Á SVALAHANDRÍÐI
ÚTLIT

Dags. 14.05.2004. Kvarði 1:100

Hannað þ.F. Teiknað H.S. Samþ.

Verkar. 04-911

Teikn.nr. 101

Breyt.nr.