



GRUNNMYND VATNSLAGNA 1:50

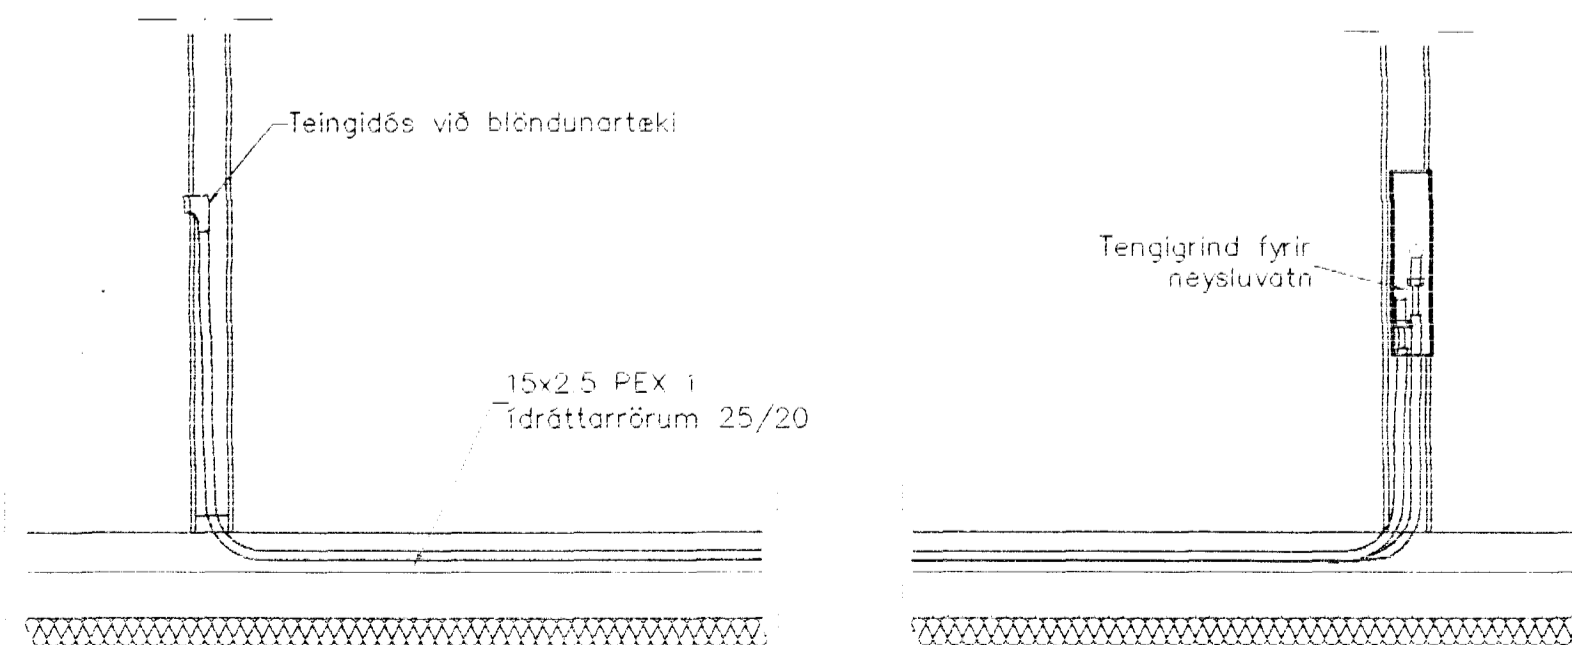

TENGING NEYSLUVATNSLAGNA 1:20

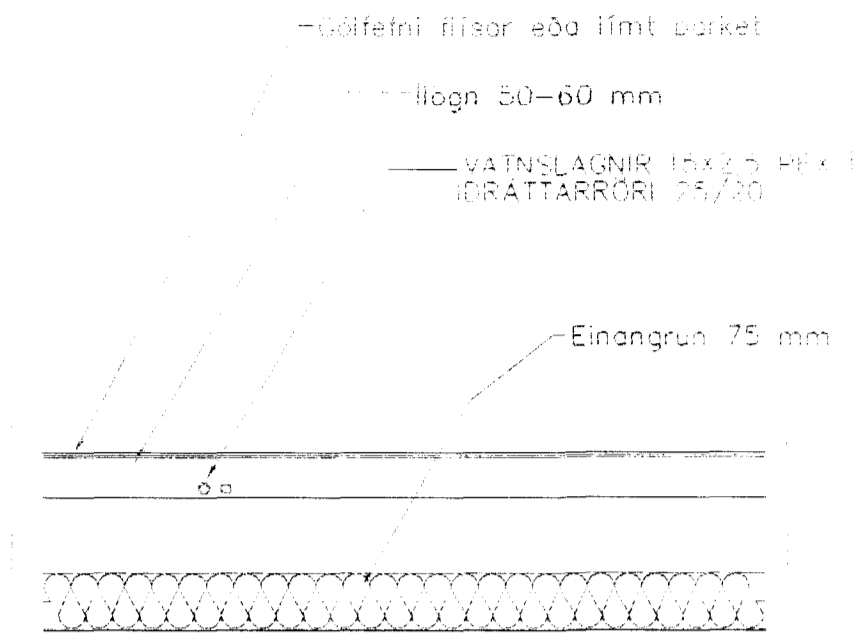

VATNSLAGNIR SNIÐ 1:20

SKÝRINGAR

NEYSLUVATNSLAGNIR ERU PEX 15x2,5 Í DRATTARRÖRUM 25/20
 EINGÖNGU SKAL NOTA LAGNAEFNI VIÐRKENNT AF RANNSÓKNARSTOFNUN BYGGINGARÍÐNAÐARINS. LAGNIR, TENGIDÓSIR OG DEILIGRINDUR SKULU VERA FRÁ SAMMA FRAMLEIÐANDA OG PASSA SAMAN. SETJA SKAL FESTINGAR Á LAGNIR c/c 150 cm, VIÐ BEYGJUR SKAL SETJA 3 FESTINGAR. BEYGJURADIUS SKAL ÁVALLT VERA STÆRRI EN 5 * YTRA ÞVERMÁL PÍPNA.

ÞRÝSTIÞRÓFUN Á PLASTLÖGNUM SKIPTIST Í 2 LOTUR FYRRI LOTAN ER FRAMKVÆMD Í 1 KLUKKUSTUND OG ER ÞRÝSTINGUR 15 BAR FYRIR NEYSLUVATN. SEINNI LOTAN ER GERÐ Í BEINU FRAMHALDI AF FYRRI LOTU OG SAMI ÞRÝSTINGUR NOTAÐUR SEINNI LOTAN SKAL STANDA Í 2 KLUKKUSTUNDIR. FYLLA SKAL ÚT ÞRÓFUNARBLAÐ SEM SÝNIR NIÐURSTÖÐUR ÞRÓFUNAR.

01	JÚLÍ 2002	BETT VIÐ LOFTRÆSTINGU	
		OG LÖGNUM FYRIR 2 HÆÐ G.H	
Br.	Dags.	Eðli breytinga	Sign.

ÞRASTARÁS 11
 HAFNARFIRÐI

VATNSLAGNIR

MKV. 1:50

DAGS. MAÍ 2001

VERK NR. 2105

TEIKN. NR. 2-03

HANNAÐ SIG. ÞORLEIFSS KT. 241148-3009

TEIKNAD SIG. ÞORLEIFSS KT. 241148-3009

YFIRFARIÐ

TEKNIÞJÓNUSTA SIGURDAR ÞORLEIFSSONAR ehf
 STRANDGÖTU 11 220 HAFNARFIRÐI
 Sími 555-4255 FAX 565-2875
 E-mail taeknihjonusta@islandia.is

Handwritten initials and signature.