
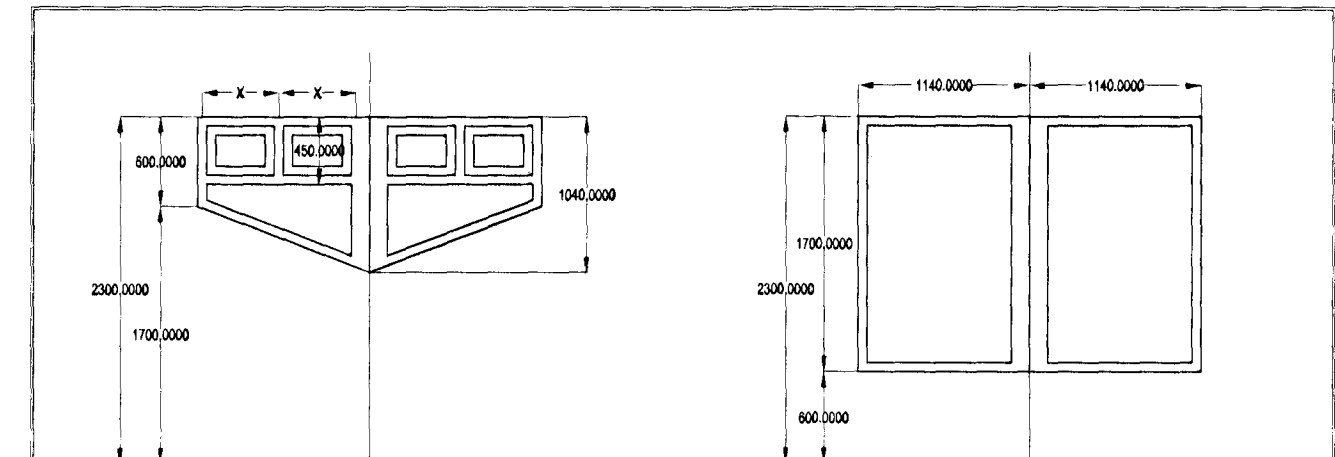


ÞRASTARÁS 11 HAFNARFIRÐI.

GLUGGAR 2. HÆÐ

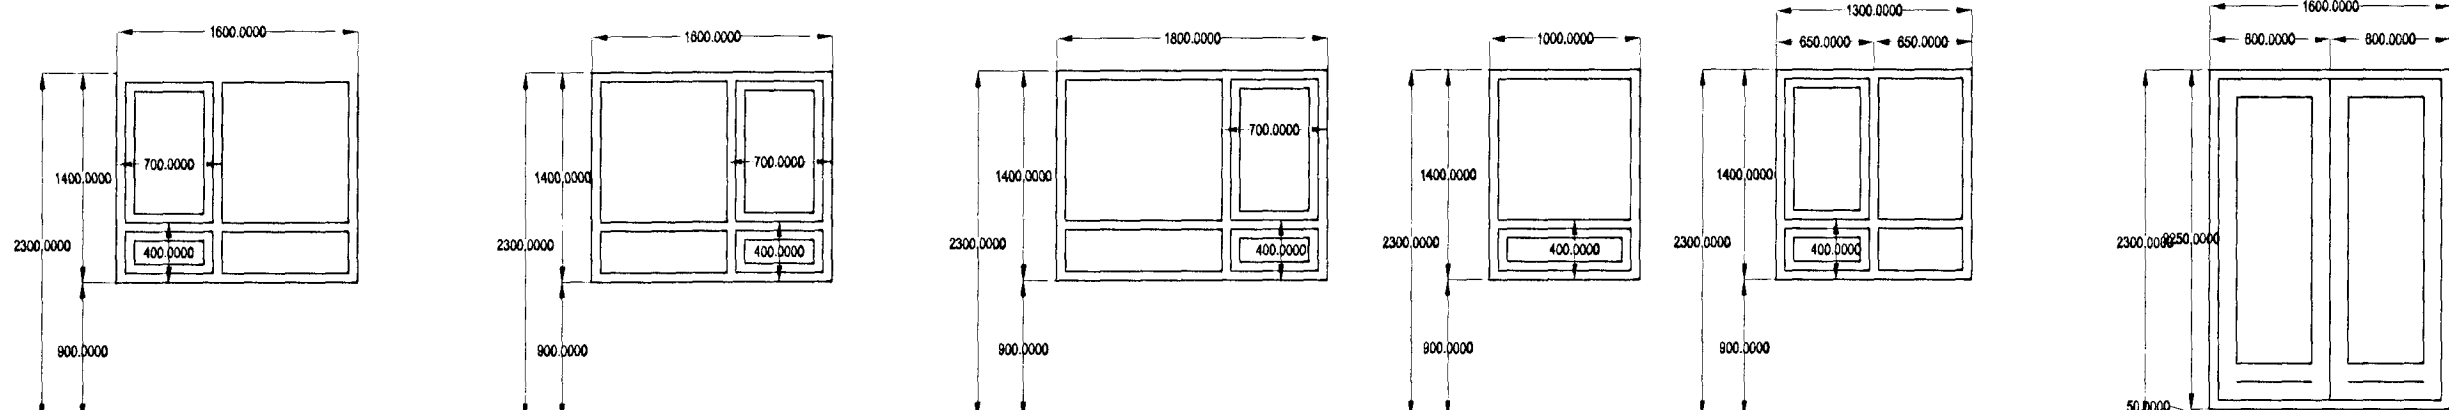

GLUGGAR 2. HÆÐ

2 STK HERB. & ELDHÚS  
BJÖRGUNAROP.

1 STK HJÓN.  
BJÖRGUNAROP.

1 STK HERB.  
BJÖRGUNAROP.



1 STK GEYMSLA.

1 STK ELDHÚS  
BJÖRGUNAROP.

1 STK STOFA.  
HURÐ OPNIST ÚT

1 STK BAÐ

1 STK STOFA.

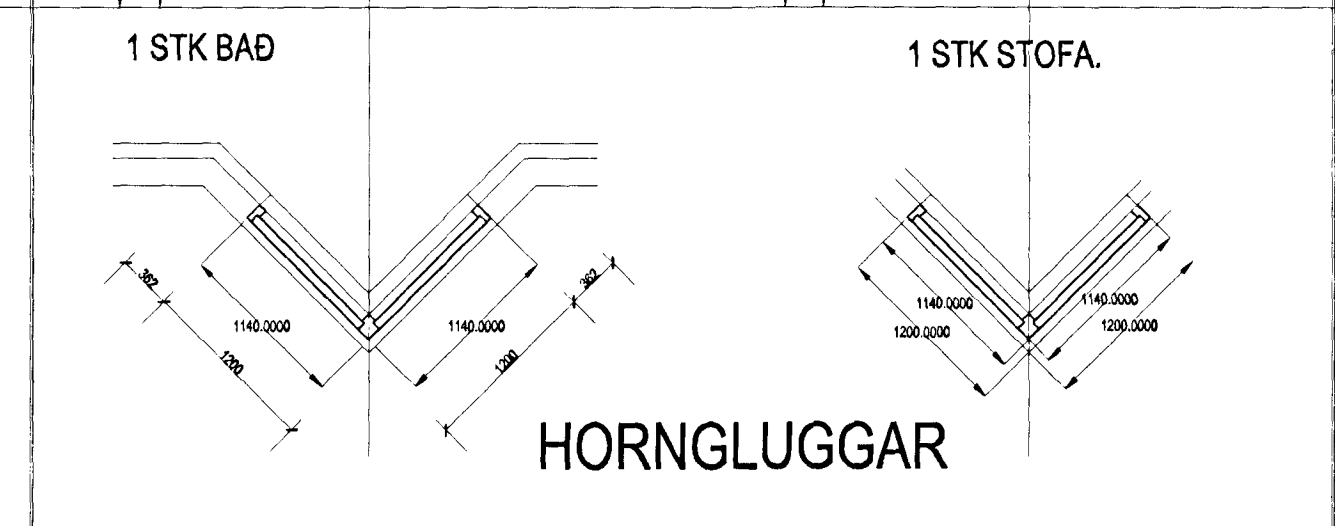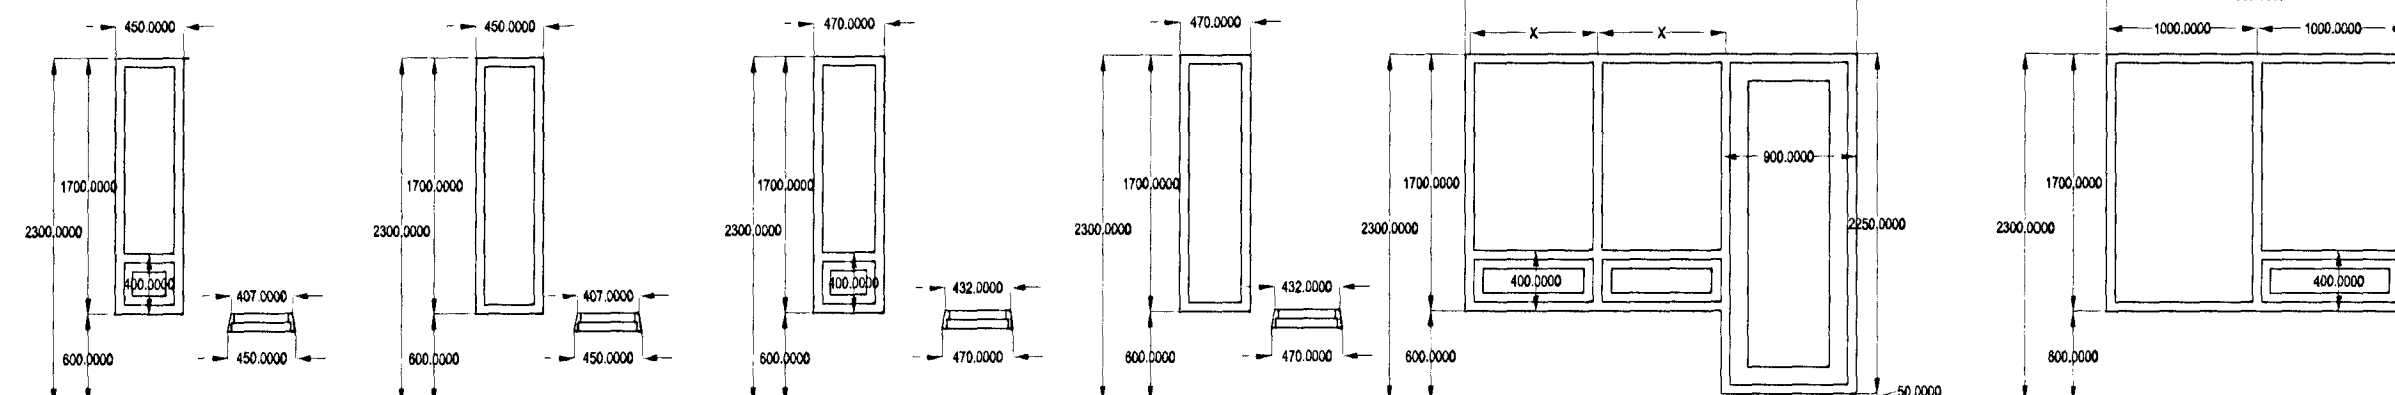

GLUGGAR 1. HÆÐ

7 STK ELDHÚS.  
Gluggar koma í boga.




6 STK ELDHÚS,  
STOFA Gluggar koma í boga.

5 STK STIGI.  
Gluggar koma í boga.

2 STK STIGI.  
Gluggar koma í boga.

1 STK BÓKAHERB. HURÐ OPNIST ÚT H.

1 STK STOFA.

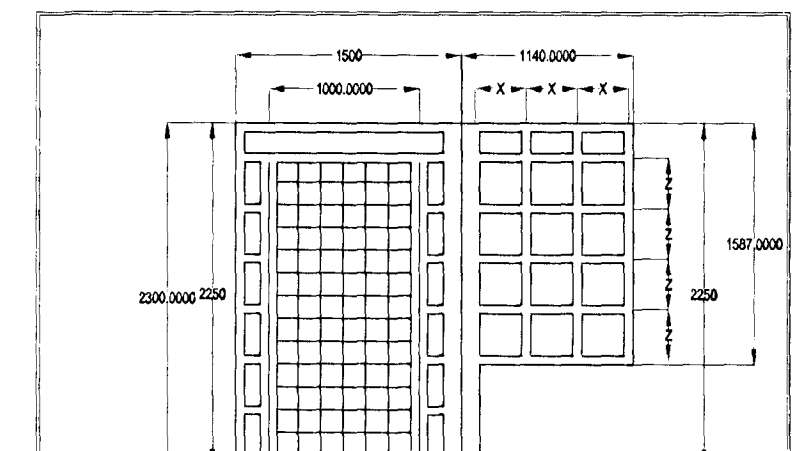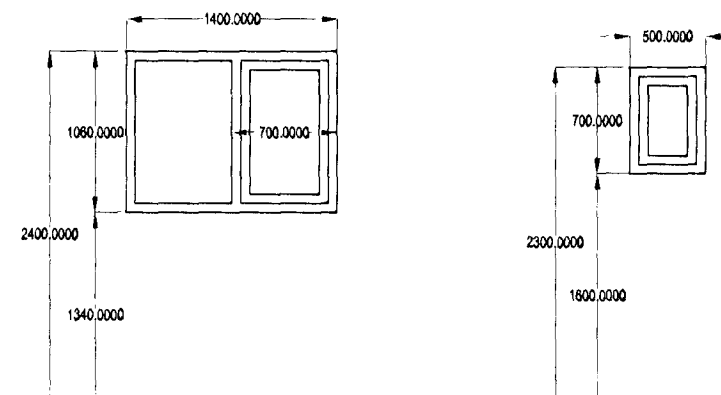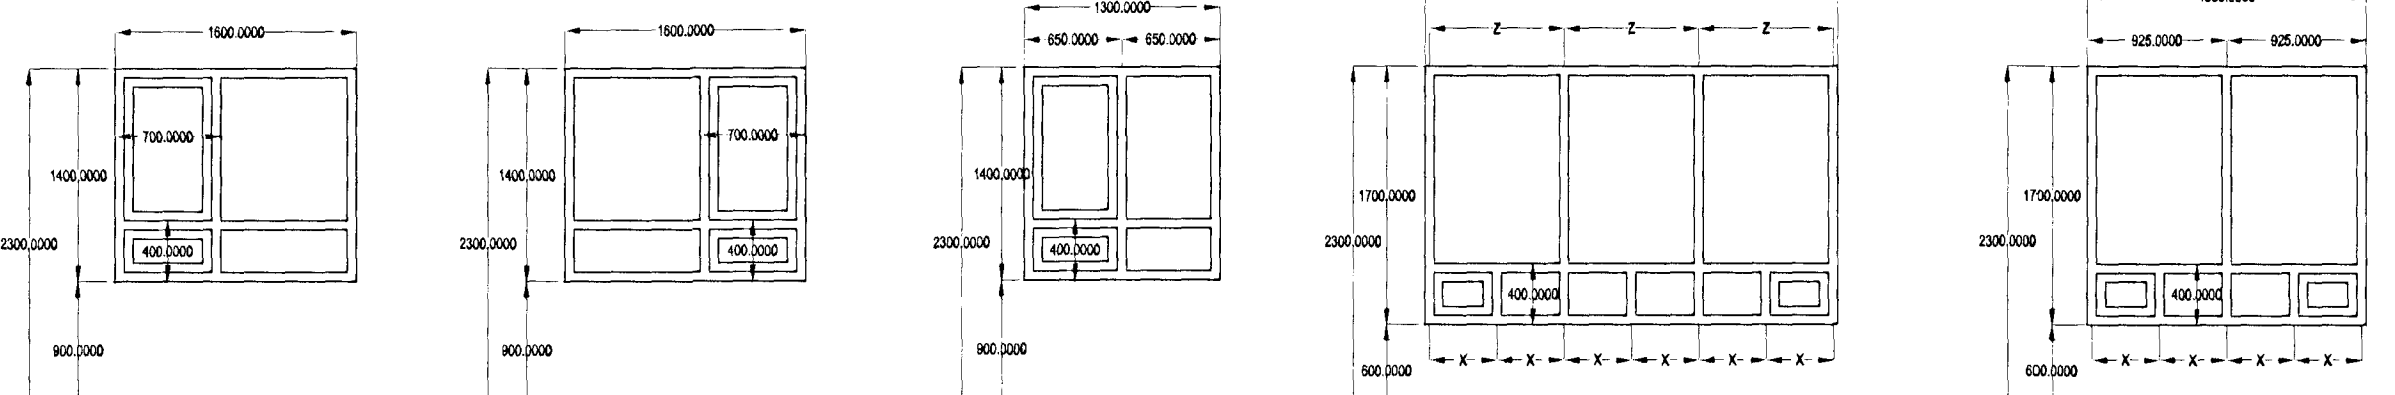

GLUGGAR 1. HÆÐ

2 STK HERB. GEYMSLA  
BJÖRGUNAROP.

1 STK HJÓN.  
BJÖRGUNAROP.

1 STK GEYMSLA  
BJÖRGUNAROP.


1 STK STOFA.

1 STK STOFA.

2 STK BÍLGEYMSLA.

1 STK BAÐ.

1 STK ANND. HURÐ OPNIST ÚT H

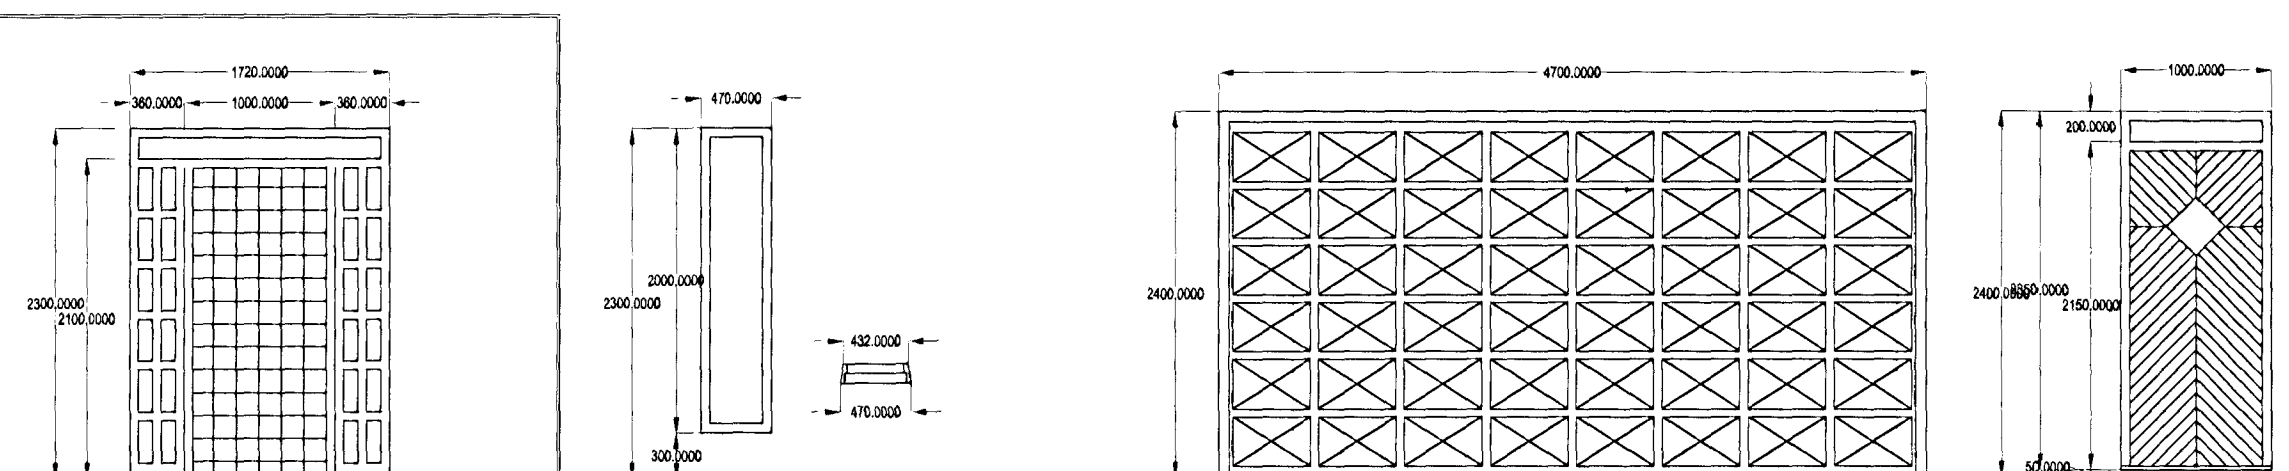

31 MAI 2002  
VG



1 STK ANND.  
HURÐ OPNIST ÚT H

7 STK STIGI.  
Gluggar koma í boga.

1 STK BÍLGEYMSLA.

1 STK BÍLGEYMSLA.  
HURÐ OPNIST ÚT H

Hurð setjist í eftirá. ekki í steypu.

FJÖLDI ALLS 2. HÆÐ 31 STK  
FJÖLDI ALLS 1. HÆÐ 20 STK

ATH!  
ÖLL MÁL ATHUGIST OG MÆLIST Á STAÐNUM  
ÁÐUR EN SMÍÐI HEFST.

ÞRASTARÁS 11 HAFNARFIRÐI.

Sigurður Þorvarðarson byggingafræðingur bfi.  
Teiknistofan Strandgötu 11 220 Hafnarfirði.  
Sími: 5651510. Netfang: teiknistofan@islandia.is  
STH, teiknistofan ehf. kt. 510298-2769. Kt. aðalhönnuðar: 141250-4189.

Skýringar:	Séruppráttur.
Teikning:	Gluggar og hurðir.
Mælikvarði:	1 : 50.
Dagsetning:	18. apríl 2001.
Undirskrift:	<i>29/5 02 St J</i>
Blað nr:	6 af 6.
Breytt:	