




GRUNNMYND 1:50

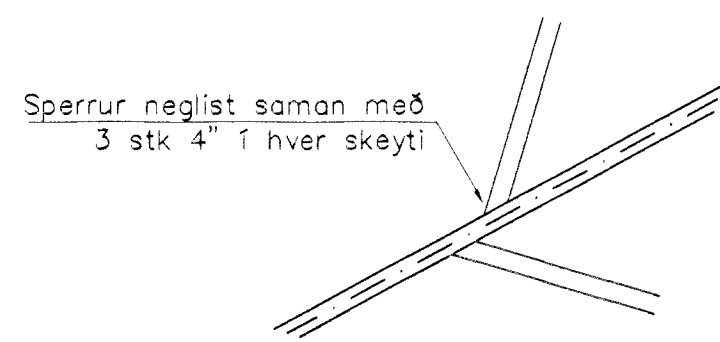


SÉRMYND B 1:20

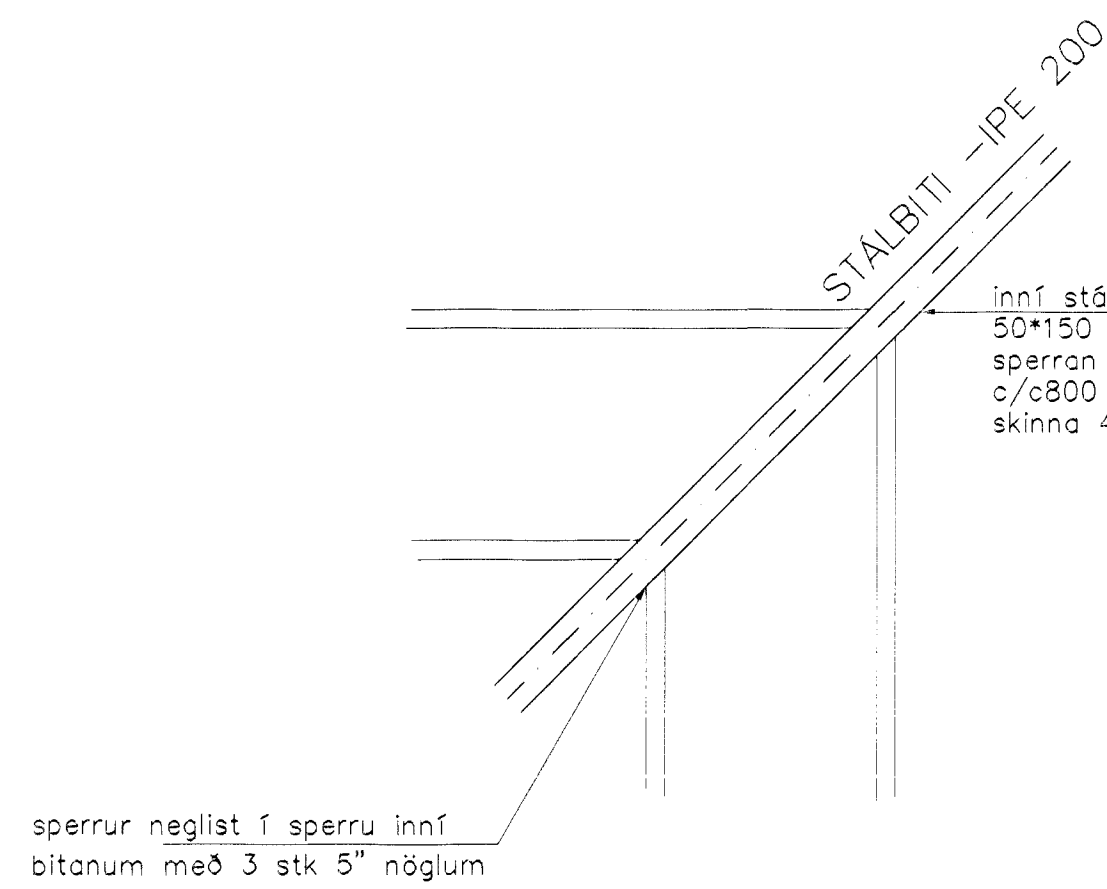


SÉRMYND C 1:20

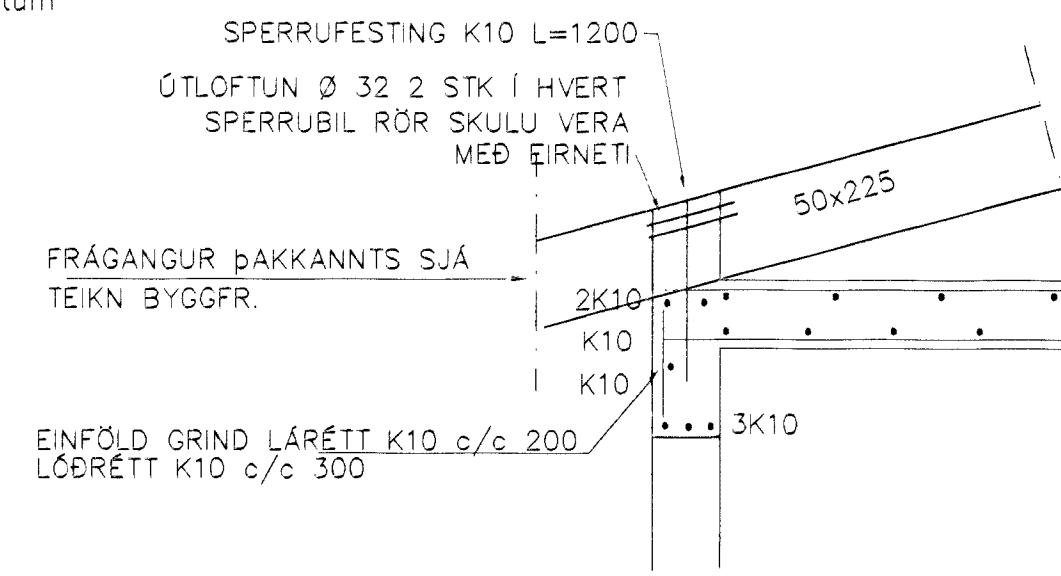


SNÍÐ 10 1:20

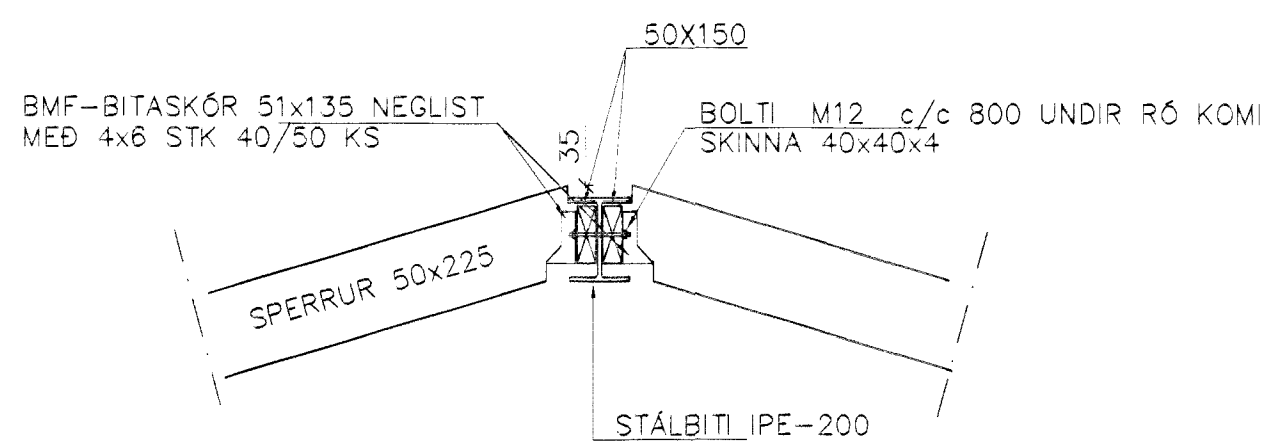


SNÍÐ 7-7 1:20

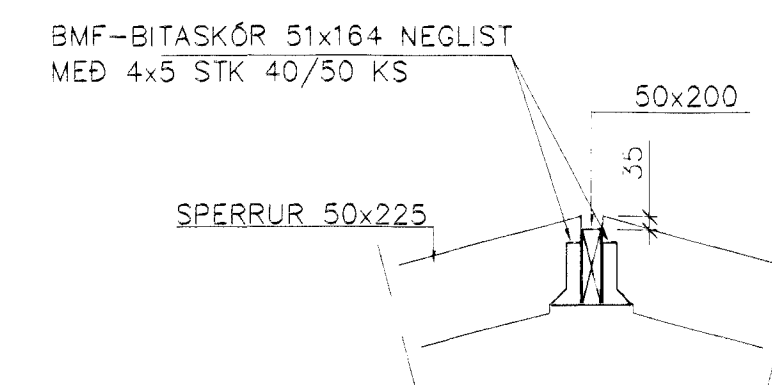


SNÍÐ 8 1:20

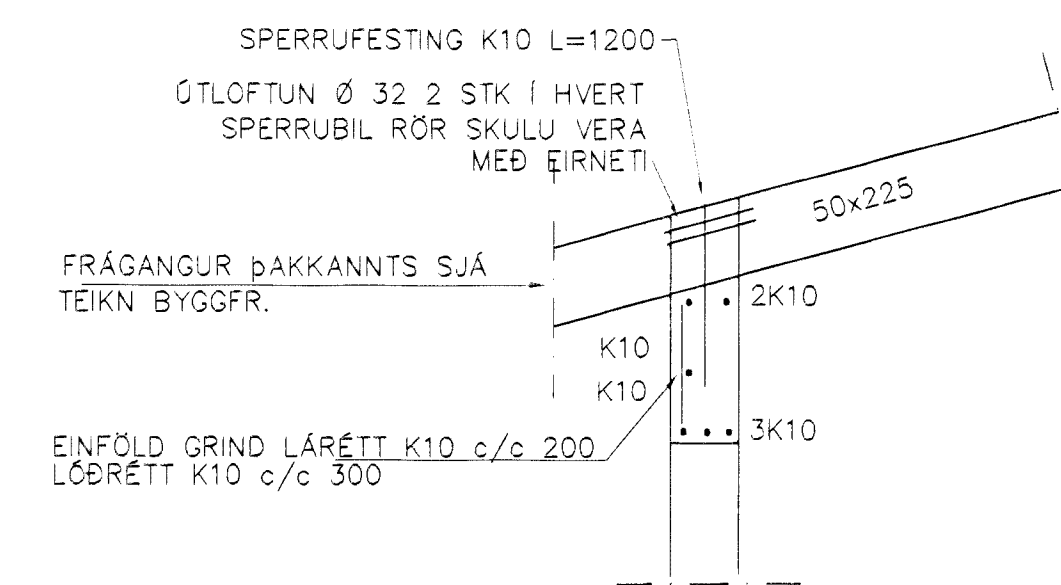


SNÍÐ 9 1:20

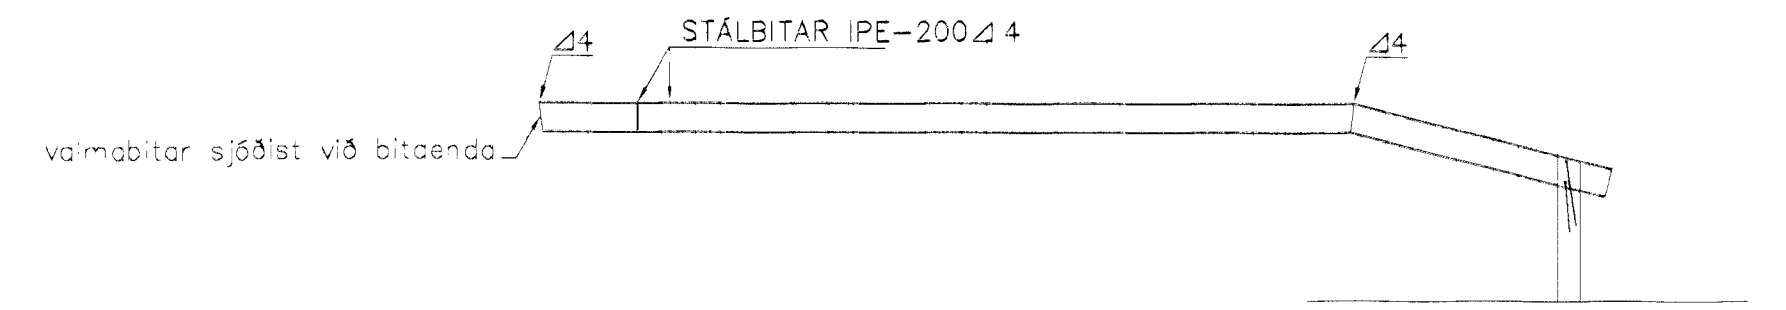

ÁSÝND A 1:50

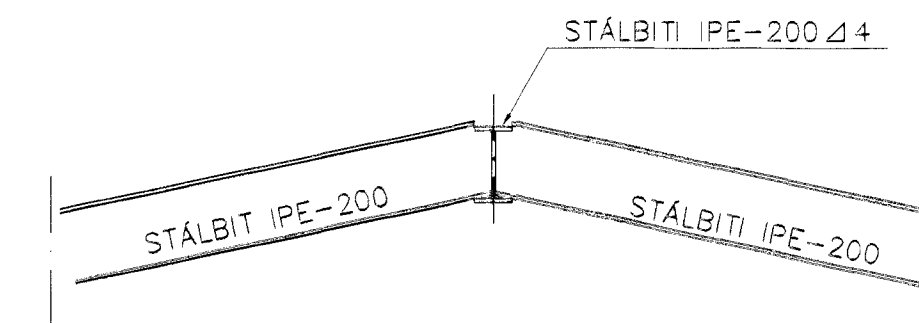

SNÍÐ 6-6 1:20

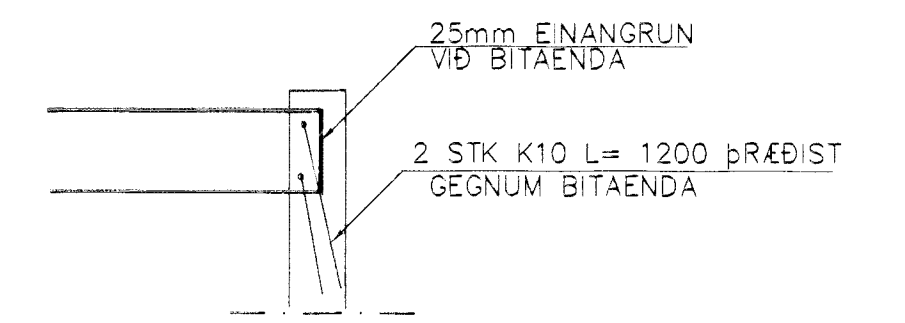

BITAENDI Í VEGG 1:20

BENDING VEGGJA
 ÖTVEGGJIR EINFÖLD GRIND Í ÖTBRÓN
 LÁRÉTT K10 c/c 200
 LÖDRÉTT K10 c/c 300
 Milliveggir einföld grind í miðjan vegg
 K10 c/c 250#
 EDA BENDINGET 181

SKÝRINGAR

SNÍÐ 5 SJÁ BL. NR. 1-03

STEYPA S-250, SEMENTINNIHALD = 300kg/M
 STEYPUHULA Í ÖTVEGGJUM = 30mm
 STEYPUHULA Í PLÖTU = 20mm
 BENDISTÁL Ks410

Br.	Dags.	Eðli breytinga	Sign

ÞRASTARÁS 11
 HAFNARFIRÐI

ÞAKVIRKI-SNÍÐ
 Samþykkt þann

MKV. 1:50 1:20

DAGS. OKT. 2001

VERK NR. 2105

TEIKN. NR. 1-04

HANNAD SIG. ÞORLEIFSS. KT. 241148-3009

TEIKNAD G.H.

VEIÐFARIÐ

TEIKNIJÓNUSTA SIGURDAR ÞORLEIFSSONAR ehf
 STRANDGÖTU 11 220 HAFNARFIRÐI
 Sími 555-4255 FAX 555-2875
 E-mail taeknihjonusta@islandia.is
 kt. 440693-2539

19/12/01
 G.H.