GRUNNMYND ÞAKS 1:50

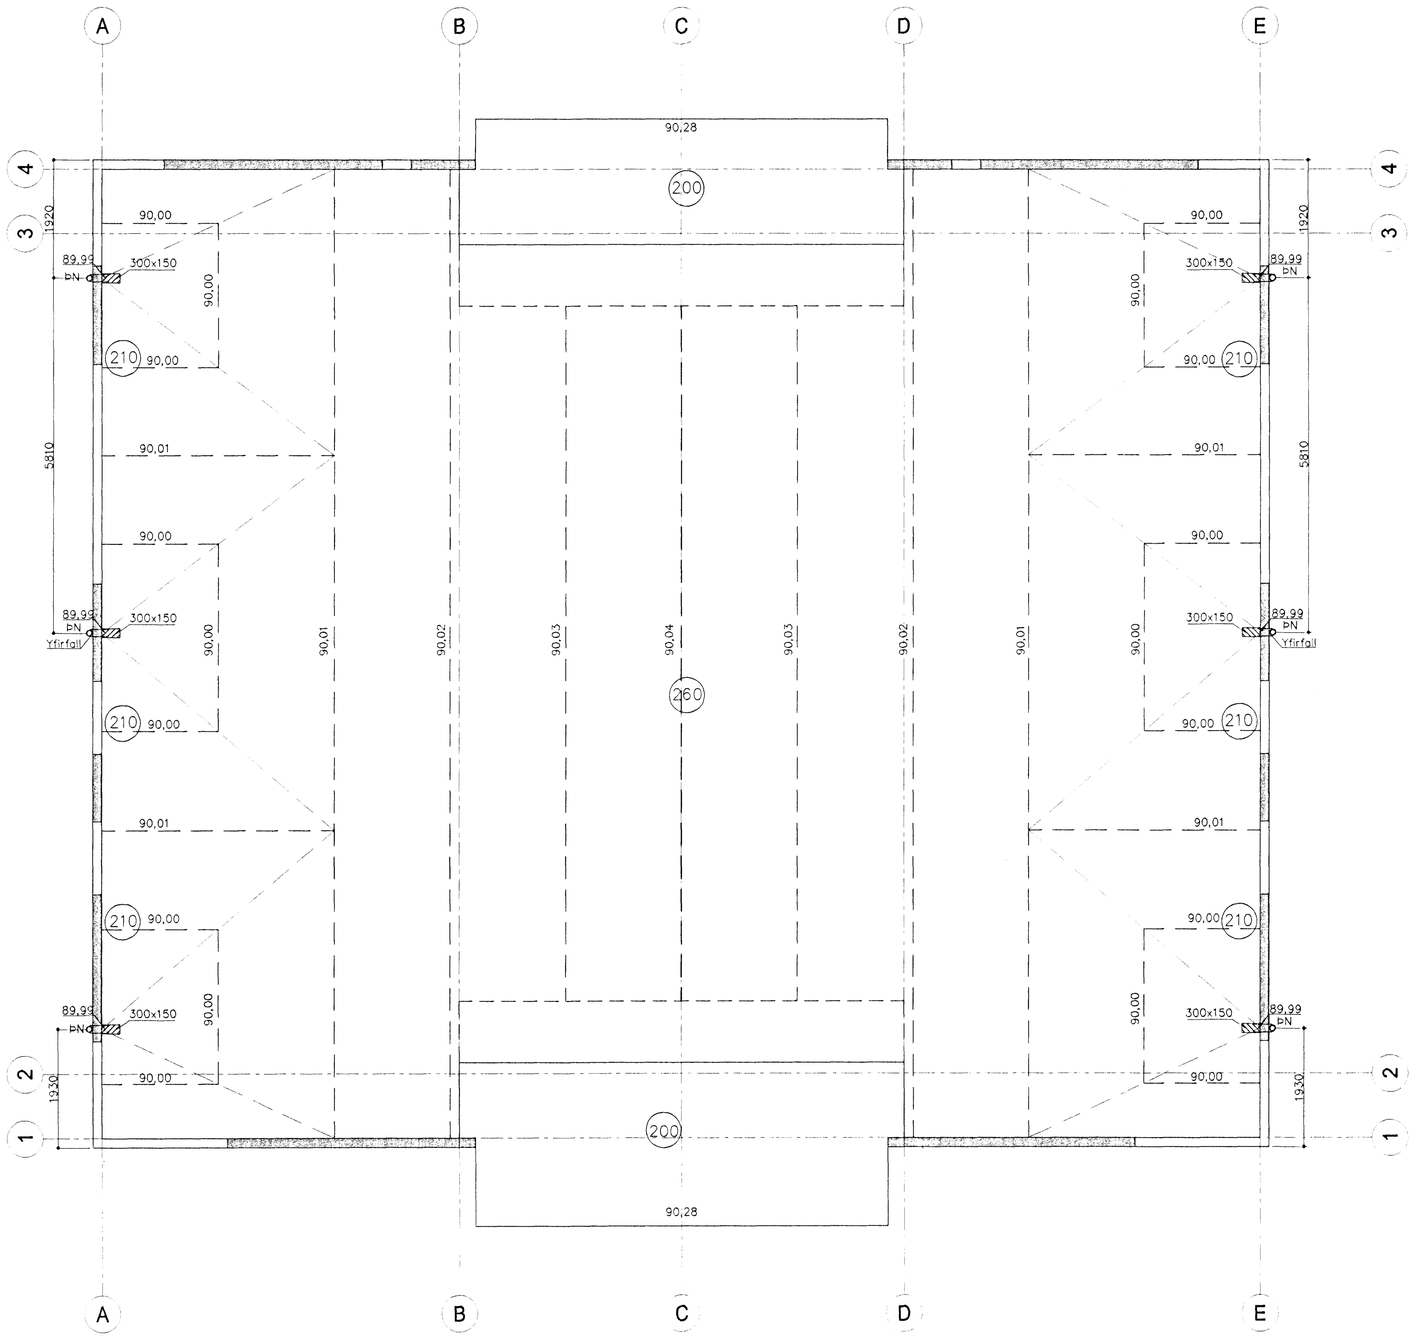

SNIÐ Í ÞN 1:5

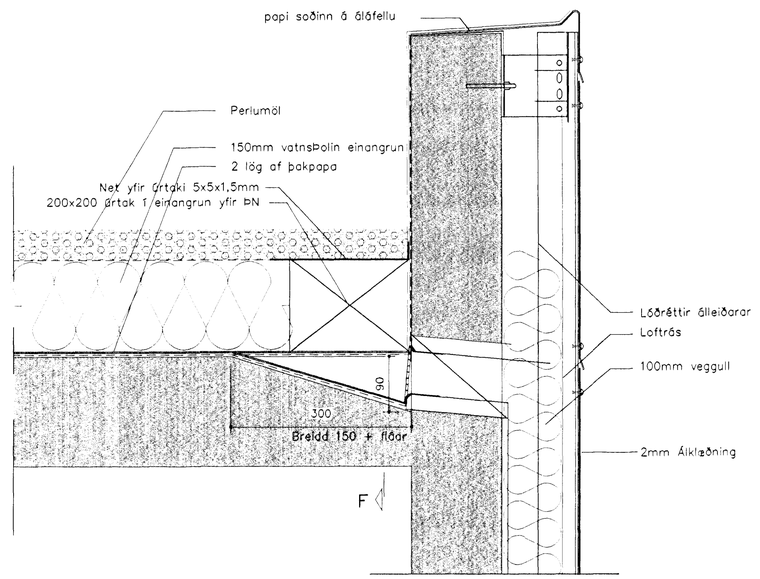

SNIÐ Í YFIRFALL 1:5

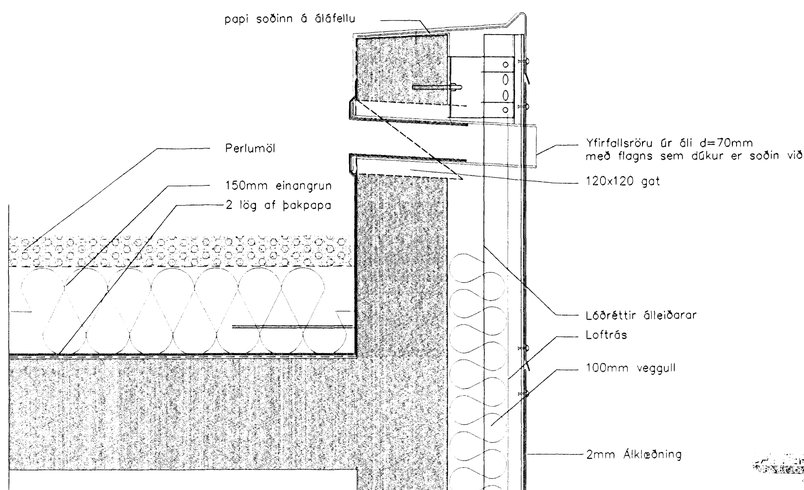

Samþykkt þann
31 MAÍ
Byggingafulltrúinn í Hafnarfirði
F.h. Sigurbjartur Halldórsson

Snið í skyggni 1:20

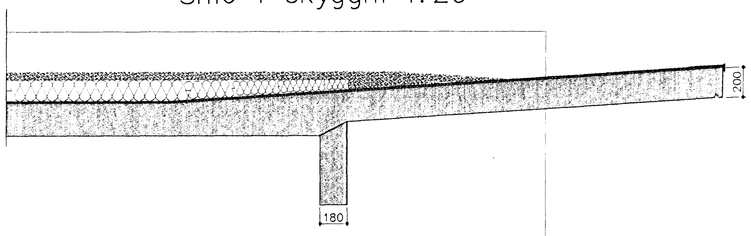

SNIÐ F 1:5

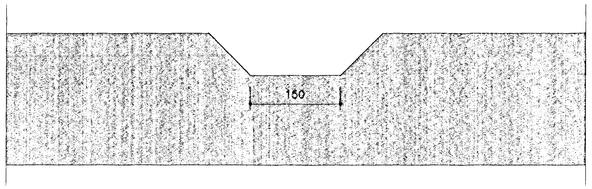

Einangrun á þak 150mm blauteinangrun
t.d Styrodur 3035S.
U-gildi þaks 0,2W/m²K, Ti>=18°C

PlötuÞykkt200–260 merkt (XXX)

Breytingar		
Nr.	Dags.	Nafn

ÞRASTARÁS 12, HAFNARFJ.

Verkfræðistofa þráinn & Benedikt
Laugavegi 178, 105 Rvk.
Sími: 553 1770, 588 7775, Fax: 588-7701
Netfang: post@islandia.is

H BS | T HS | S	
M	1:50/5
Nr.	B301
Dags.	maí'01
	080149-3609

Hæðarlega þaks YF og þN

21.05.01